



PROVISOIRE

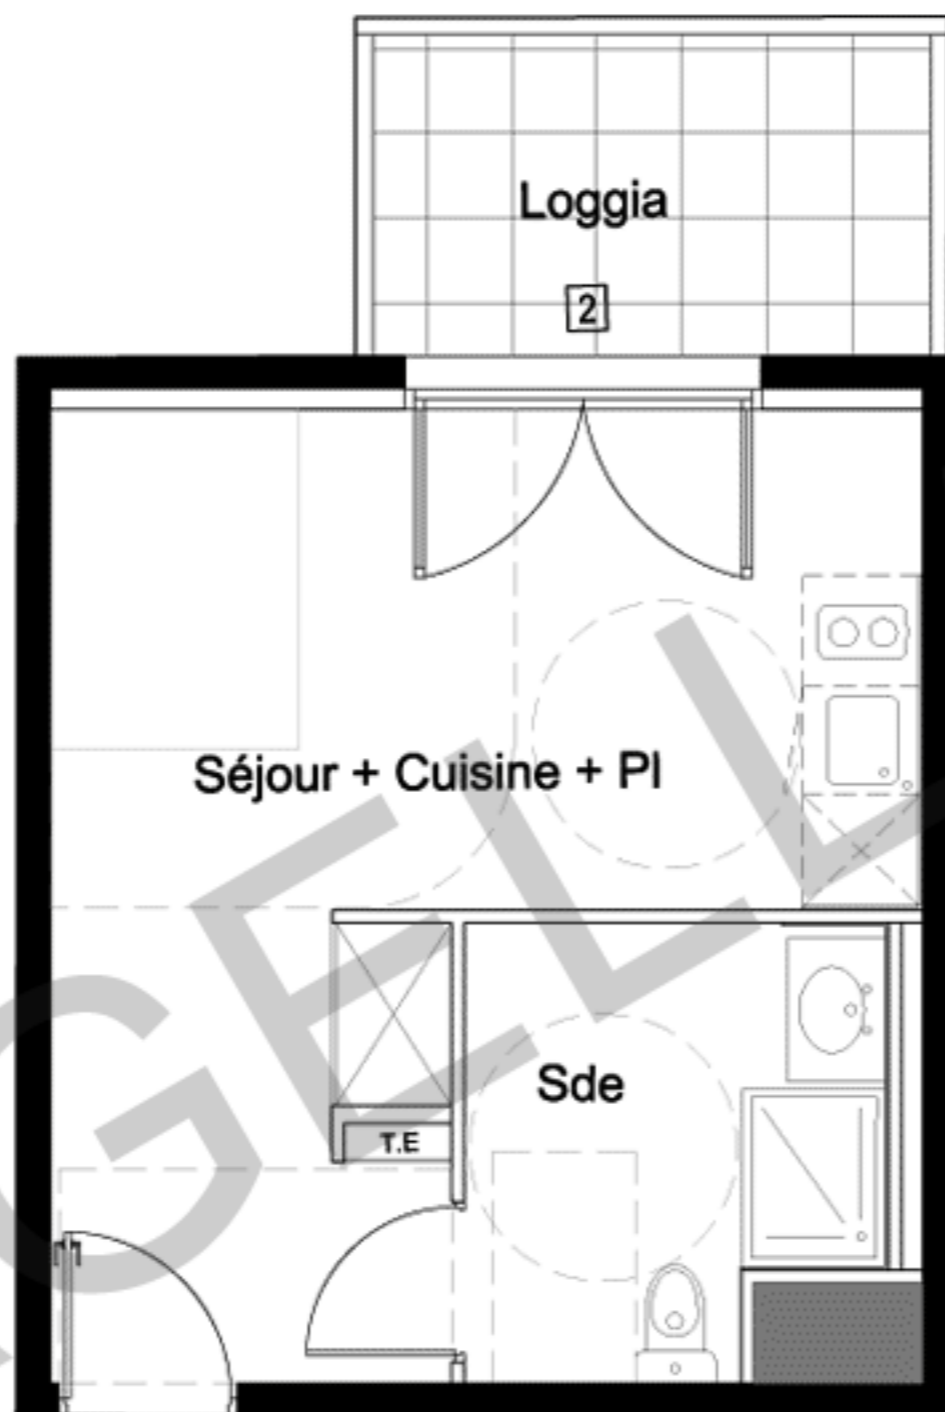

REPERAGE:

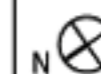

ETAGE:	RDC
TYPE:	T1
N° APPARTEMENT:	C007

PIECES	SURFACE
Séjour / Cuisine / PI	19.35m ²
Salle d'eau / WC	5.55 m ²
Surface totale habitable	24.90 m²


Loggia	5.60 m ²
Surface totale extérieure:	5.60 m²

SURFACE TOTALE: 30.50 m²

LEGENDE			
	porte fenêtre 2 vantaux		porte fenêtre 2 vantaux + 1 fixe
	porte fenêtre 1 vantail		fenêtre sur allège vitrée 2 coulissants
	fenêtre sur allège vitrée 1 vantail		tableau électrique
	placard		éléments de cuisine
	gaine technique		garde corps vitré translucide
	résille		

Indice: PRE COM 03/2015

- 1 Cas des terrasses en partie étanchée sur parking
- 2 Cas des terrasses étanchées sur parking ou local technique
- 3 Cas des terrasses non étanchées
- 4 Cas des terrasses étanchées, isolée (accès PMR à la terrasse par rampe amovible avec palier de repos non fournies)

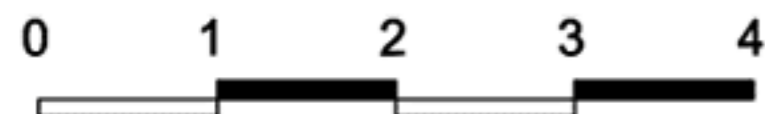

La société se réserve la possibilité d'apporter à ce plan des modifications qui seraient dues à des impératifs techniques ou réglementaire. Le mobilier est dessiné à titre indicatif, se reporter à la notice de vente notaire pour connaître les équipements fournis. La surface des pièces comprend celle des placards. La surface de la terrasse ne comprend pas la surface des jardinières. Il est précisé que des adaptations techniques peuvent entraîner une évolution des surfaces indiquées dans la limite de 5%. Se reporter au schéma de principe des cas d'accessibilité à la terrasse 1, 2, 3 et 4