

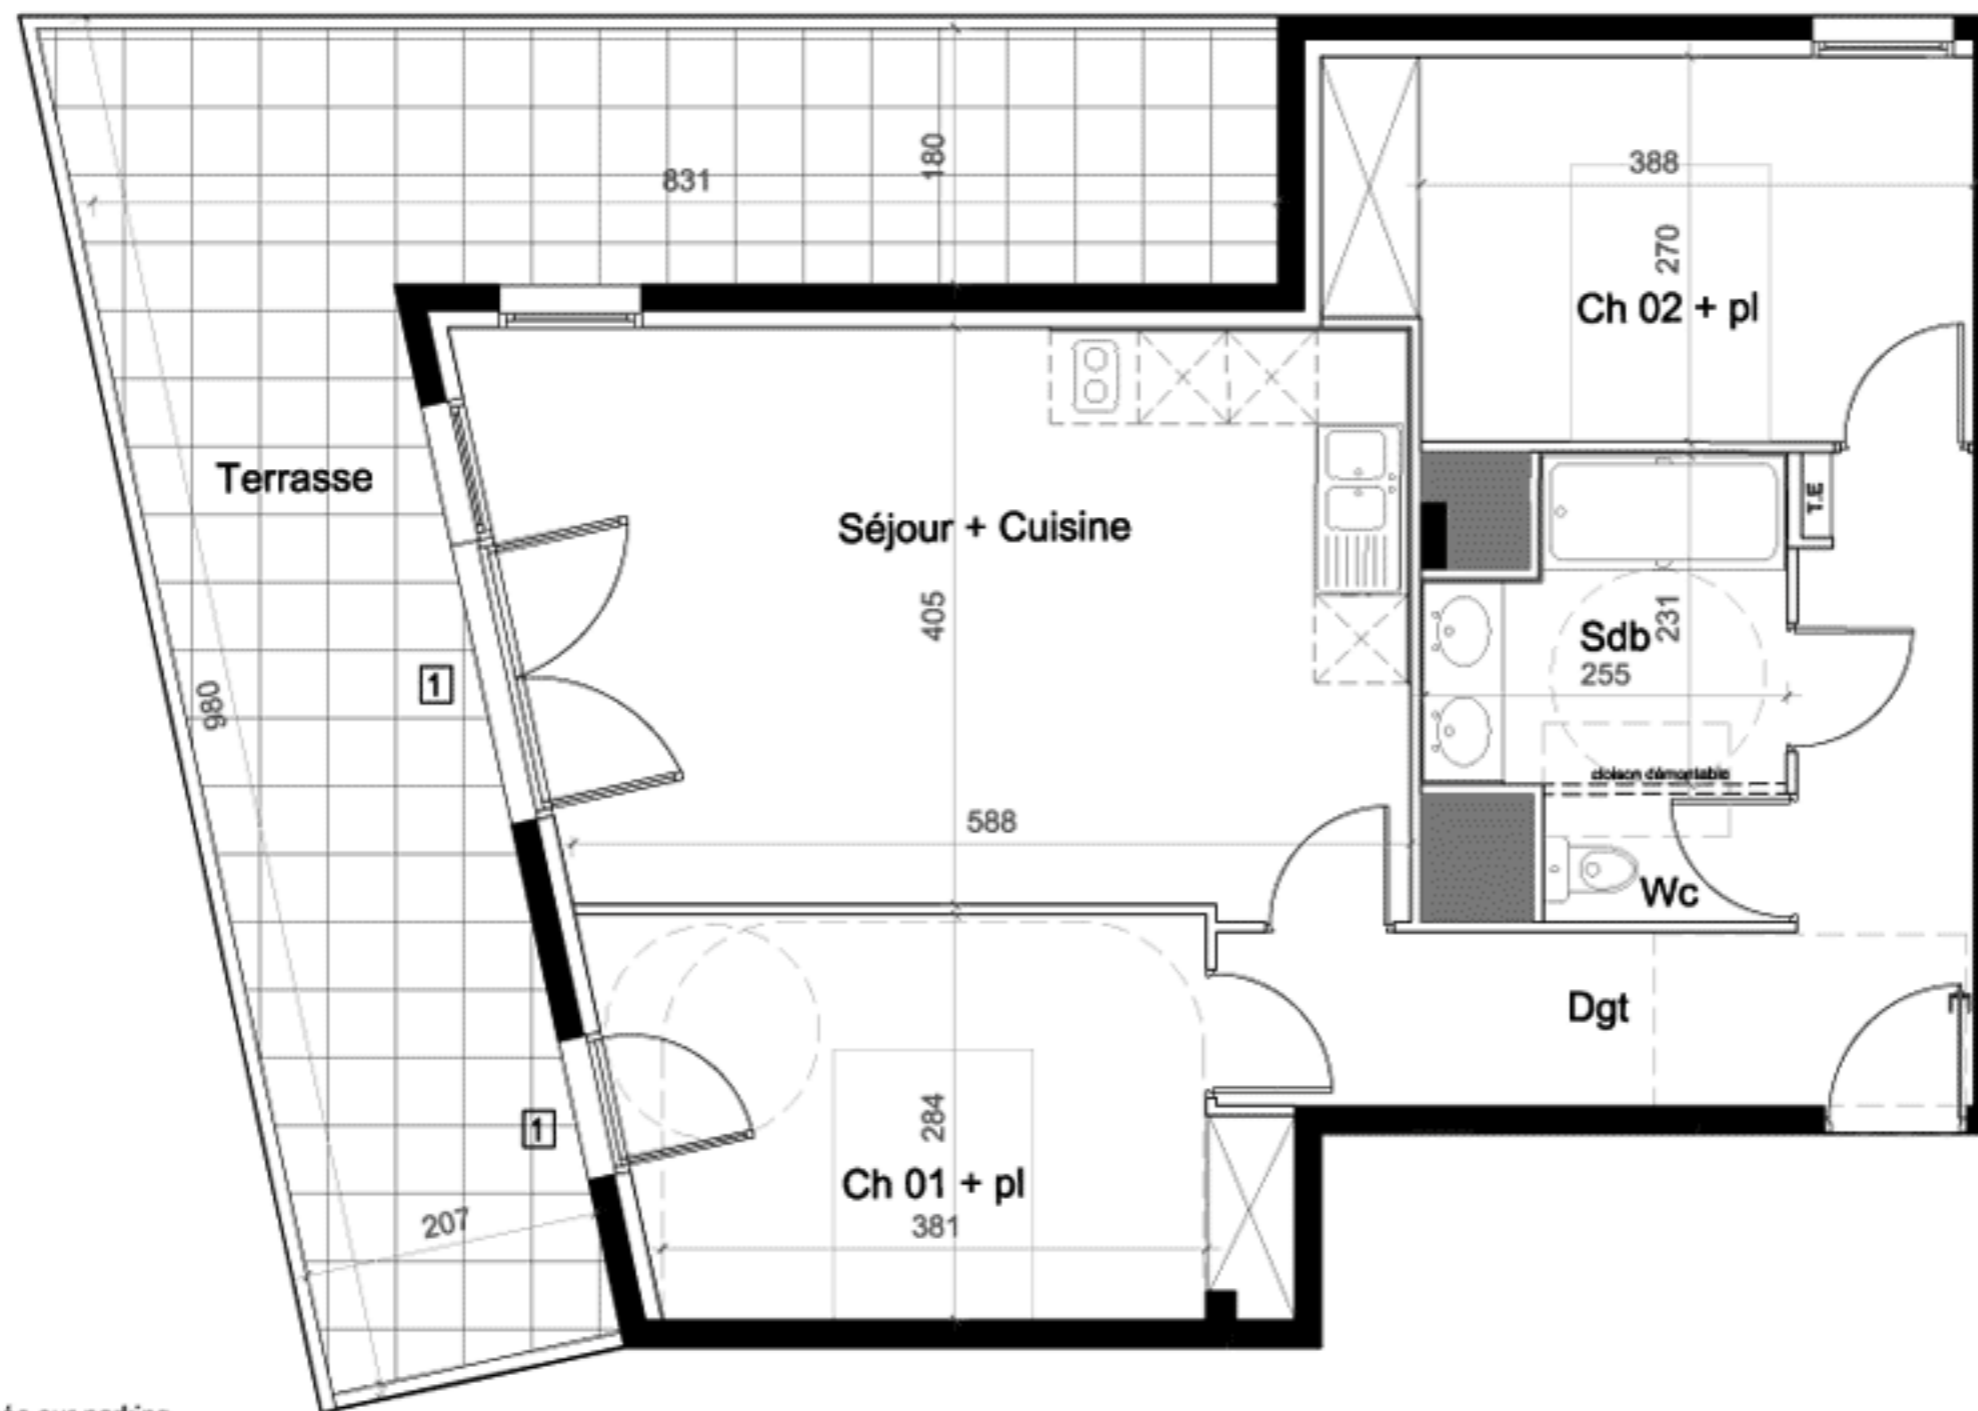


# PROVISOIRE

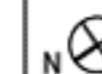

REPERAGE:

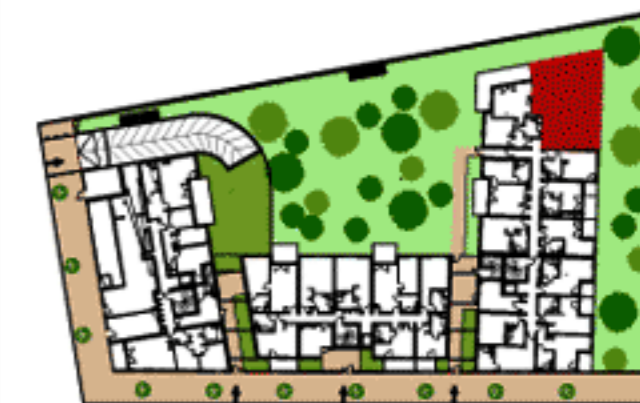

ETAGE:	RDC
TYPE:	T3
N° APPARTEMENT:	C009
PIECES	SURFACE
Séjour / Cuisine	25.60 m <sup>2</sup>
Chambre 01 / Pl	12.55 m <sup>2</sup>
Chambre 02 / Pl	11.75 m <sup>2</sup>
Salle de bain	5.10 m <sup>2</sup>
Wc	1.55 m <sup>2</sup>
Dégagement	10.45 m <sup>2</sup>
Surface totale habitable	67.00 m <sup>2</sup>

Terrasse	31.30 m <sup>2</sup>
Surface totale extérieure:	31.30 m <sup>2</sup>


<b>SURFACE TOTALE:</b>	<b>98.30 m<sup>2</sup></b>
------------------------	----------------------------

LEGENDE			
	porte fenêtre 2 vantaux	porte fenêtre 2 vantaux + 1 fixe	porte fenêtre 1 vantail
	fenêtre sur allège vitrée 2 coulissants	fenêtre sur allège vitrée 1 vantail	tableau électrique
placard	éléments de cuisine	garde corps vitré translucide	gaine technique

PLAN DE VENTE  
indice: 0

05/2015

- 1 Cas des terrasses en partie étanchée sur parking
- 2 Cas des terrasses étanchées sur parking ou local technique
- 3 Cas des terrasses non étanchées
- 4 Cas des terrasses étanchées, isolée (accès PMR à la terrasse par rampe amovible avec palier de repos non fournis)

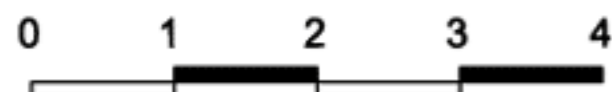

La société se réserve la possibilité d'apporter à ce plan des modifications qui seraient dues à des impératifs techniques ou réglementaire. Le mobilier est dessiné à titre indicatif, se reporter à la notice de vente notaire pour connaître les équipements fournis. La surface des pièces comprend celle des placards. La surface de la terrasse ne comprend pas la surface des jardinières. Il est précisé que des adaptations techniques peuvent entraîner une évolution des surfaces indiquées dans la limite de 5%. Se reporter au schéma de principe des cas d'accessibilité à la terrasse 1, 2, 3 et 4