



PROVISOIRE

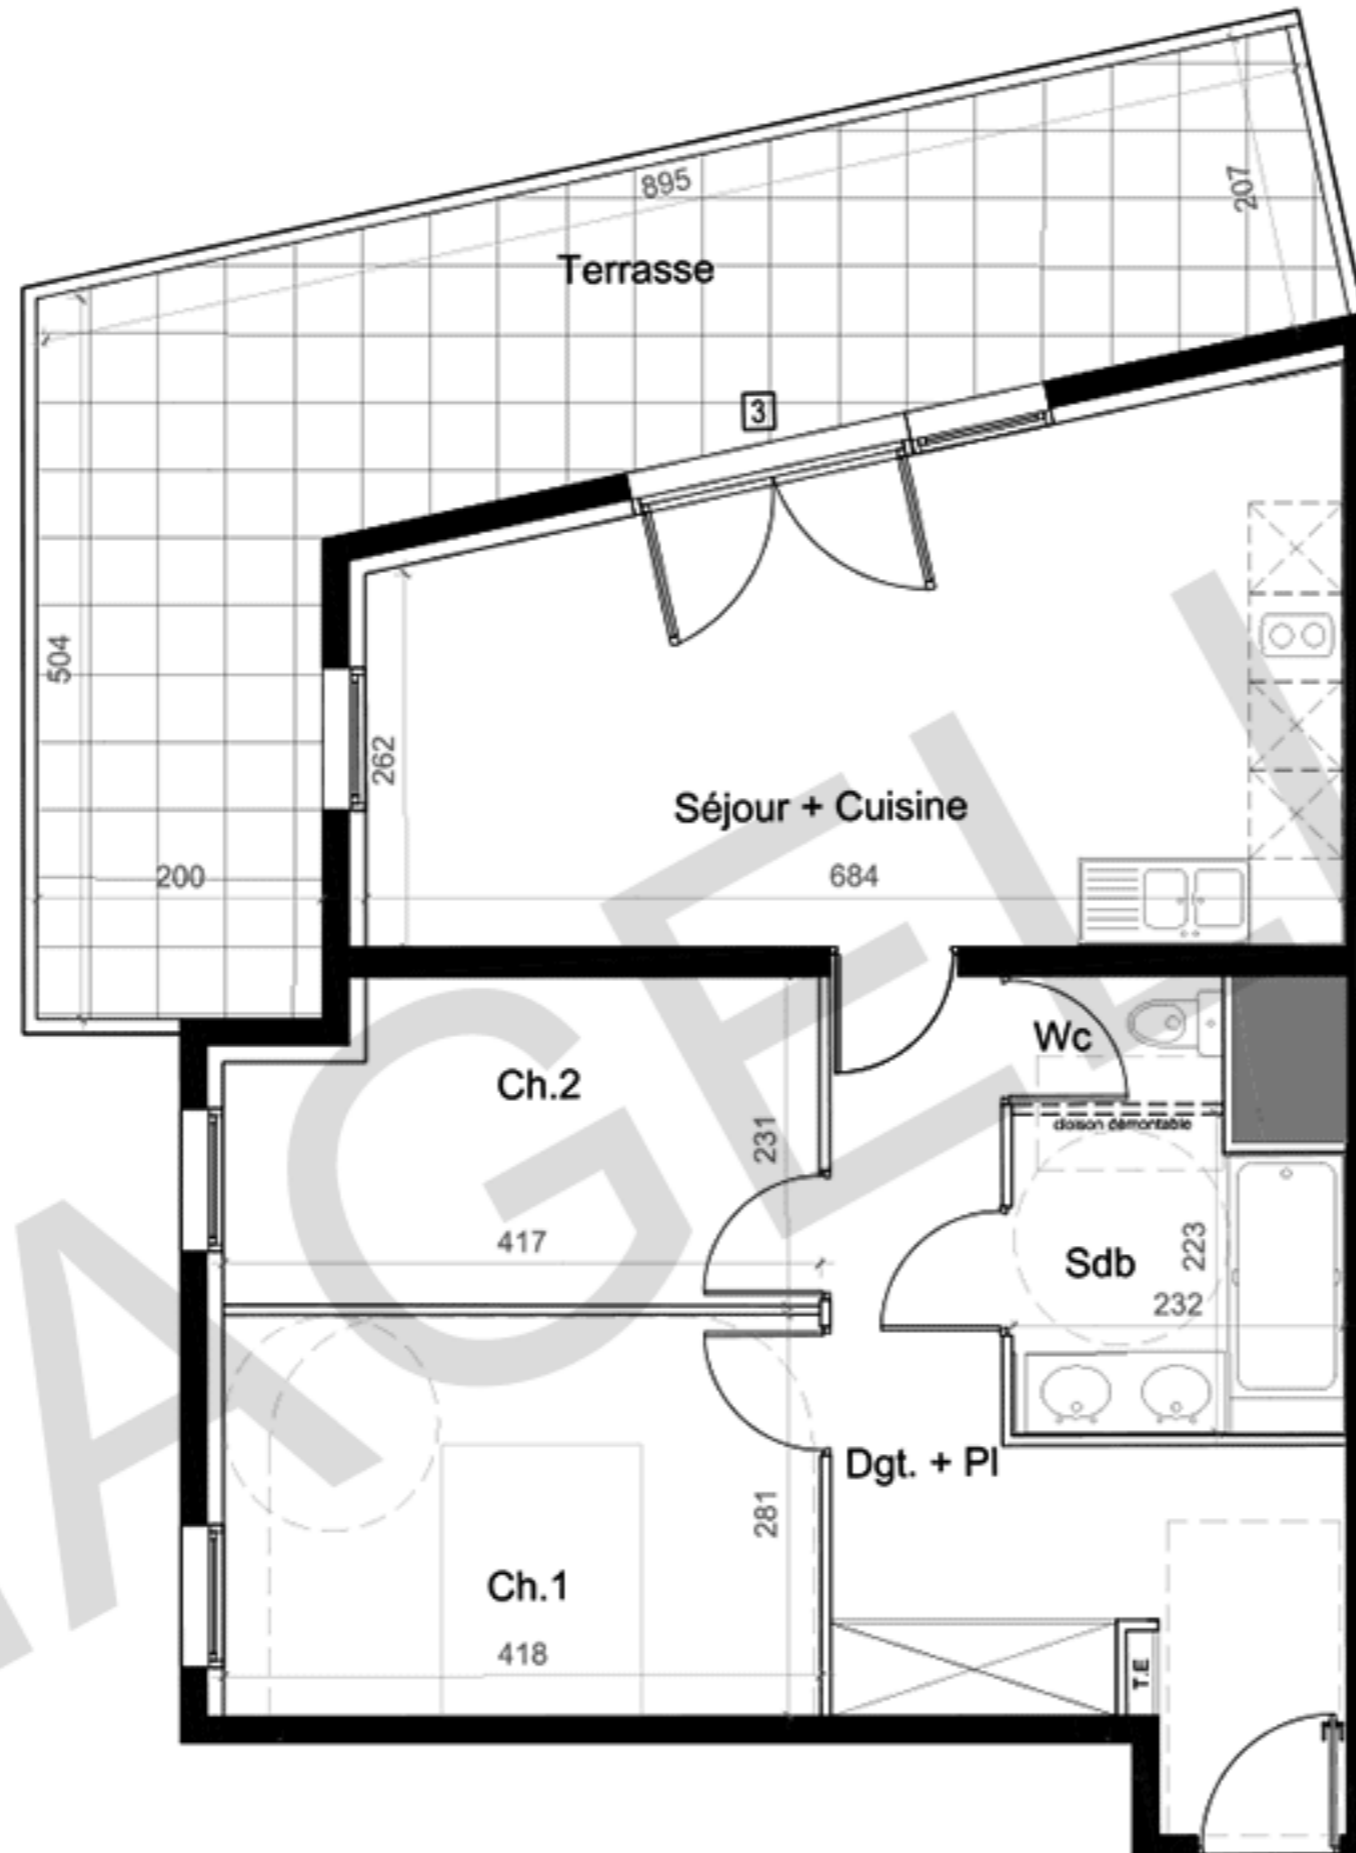

REPERAGE:

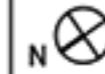

ETAGE: R+2

TYPE: T3

N° APPARTEMENT: C207

PIECES	SURFACE
Séjour / Cuisine	22.90 m <sup>2</sup>
Chambre 01	11.70 m <sup>2</sup>
Chambre 02	9.00 m <sup>2</sup>
Salle de bain	4.90 m <sup>2</sup>
Wc	1.35 m <sup>2</sup>
Dégagement / PI	11.70 m <sup>2</sup>
<b>Surface totale habitable</b>	<b>61.55 m<sup>2</sup></b>

Terrasse 25.25 m<sup>2</sup>

Surface totale extérieure: 25.25 m<sup>2</sup>

**SURFACE TOTALE: 86.80 m<sup>2</sup>**

LEGENDE	Porte fenêtre			fenêtre sur allège		tableau électrique		gaine technique	
	2 vantaux	2 vantaux + 1 fixe	1 vantail	vitrée 2 coulissants	vitrée 1 vantail	TE	gaine technique	placard	éléments de cuisine

PLAN DE VENTE  
indice: 0

05/2015

- 1 Cas des terrasses en partie étanchée sur parking
- 2 Cas des terrasses étanchées sur parking ou local technique
- 3 Cas des terrasses non étanchées
- 4 Cas des terrasses étanchées, isolée (accès PMR à la terrasse par rampe amovible avec palier de repos non fournis)

0 1 2 3 4



La société se réserve la possibilité d'apporter à ce plan des modifications qui seraient dues à des impératifs techniques ou réglementaire. Le mobilier est dessiné à titre indicatif, se reporter à la notice de vente notaire pour connaître les équipements fournis. La surface des pièces comprend celle des placards. La surface de la terrasse ne comprend pas la surface des jardinières. Il est précisé que des adaptations techniques peuvent entrainer une évolution des surfaces indiquées dans la limite de 5%. Se reporter au schéma de principe des cas d'accessibilité à la terrasse 1, 2, 3 et 4