


DOCUMENT PROVISOIRE

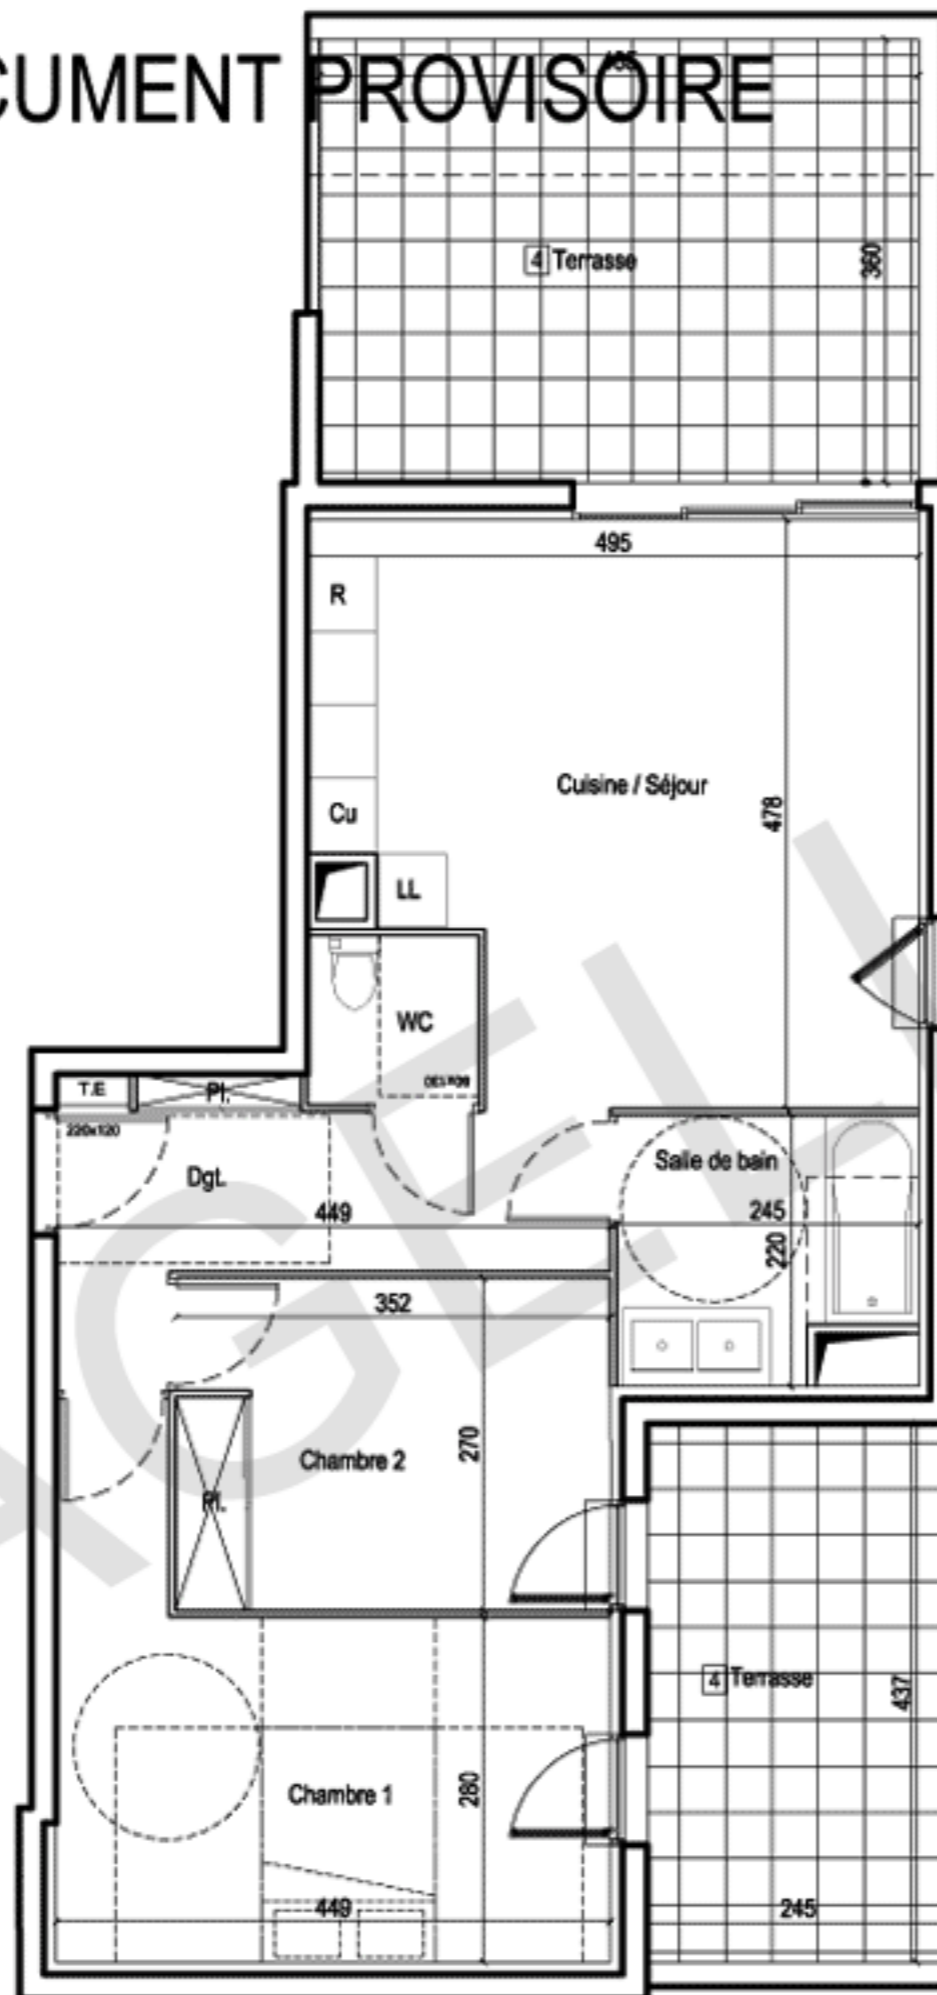

Etage: RDC
 Type: T3
 N° Appartement: D008

Cuisine / Séjour	21.20 m ²
Salle de bain	4.90 m ²
WC	1.90 m ²
Dgt.	7.20 m ²
Chambre 1	14.20 m ²
Chambre 2	9.50 m ²

SURFACE TOTALE HABITABLE	58.90 m²
Terrasse 1	10.70 m ²
Terrasse 2	17.50 m ²

T.E.	TABLEAU ELECTRIQUE		GARDE-CORPS METALLIQUE
Pl.	PLACARD		GARDE-CORPS BETON
	CLOISON DEMONTABLE		BAIE VITREE COULISSANTE
	CLOISON ACOUSTIQUE 100 mm		PORTE FENETRE
	FAUX-PLAFOND, SOFFITE		PORTE FENETRE 1 VANTAL
	GAINES TECHNIQUE		FENETRE 1 VANTAL
1	TERRASSE PLEINE TERRE		
2	TERRASSE NON ETANCHEES		
3	TERRASSE ETANCHEES ISOLEES		
4	TERRASSE ETANCHEES SUR PARKING		

INDICE précommercialisation - 20/10/2015



Echelle:

La société se réserve la possibilité d'apporter à ce plan des modifications qui seraient dues à des impératifs techniques ou réglementaires (agrandissement de gaines, mise en place de soffites ou de faux-plafonds ...). Le mobilier est dessiné à titre indicatif, se reporter à la notice de vente notaire pour connaître les équipements fournis. La surface des pièces comprend celle des placards. La surface de la terrasse inclut celle des celliers s'il y en a, mais ne comprend pas la surface des jardinières. Il est précisé que des adaptations techniques peuvent entraîner une évolution des surfaces indiquées dans la limite de 5%. Les appareils ménagers n'entrent pas dans le cadre de la vente; se reporter à la notice descriptive pour les éléments fournis.