


DOCUMENT PROVISOIRE

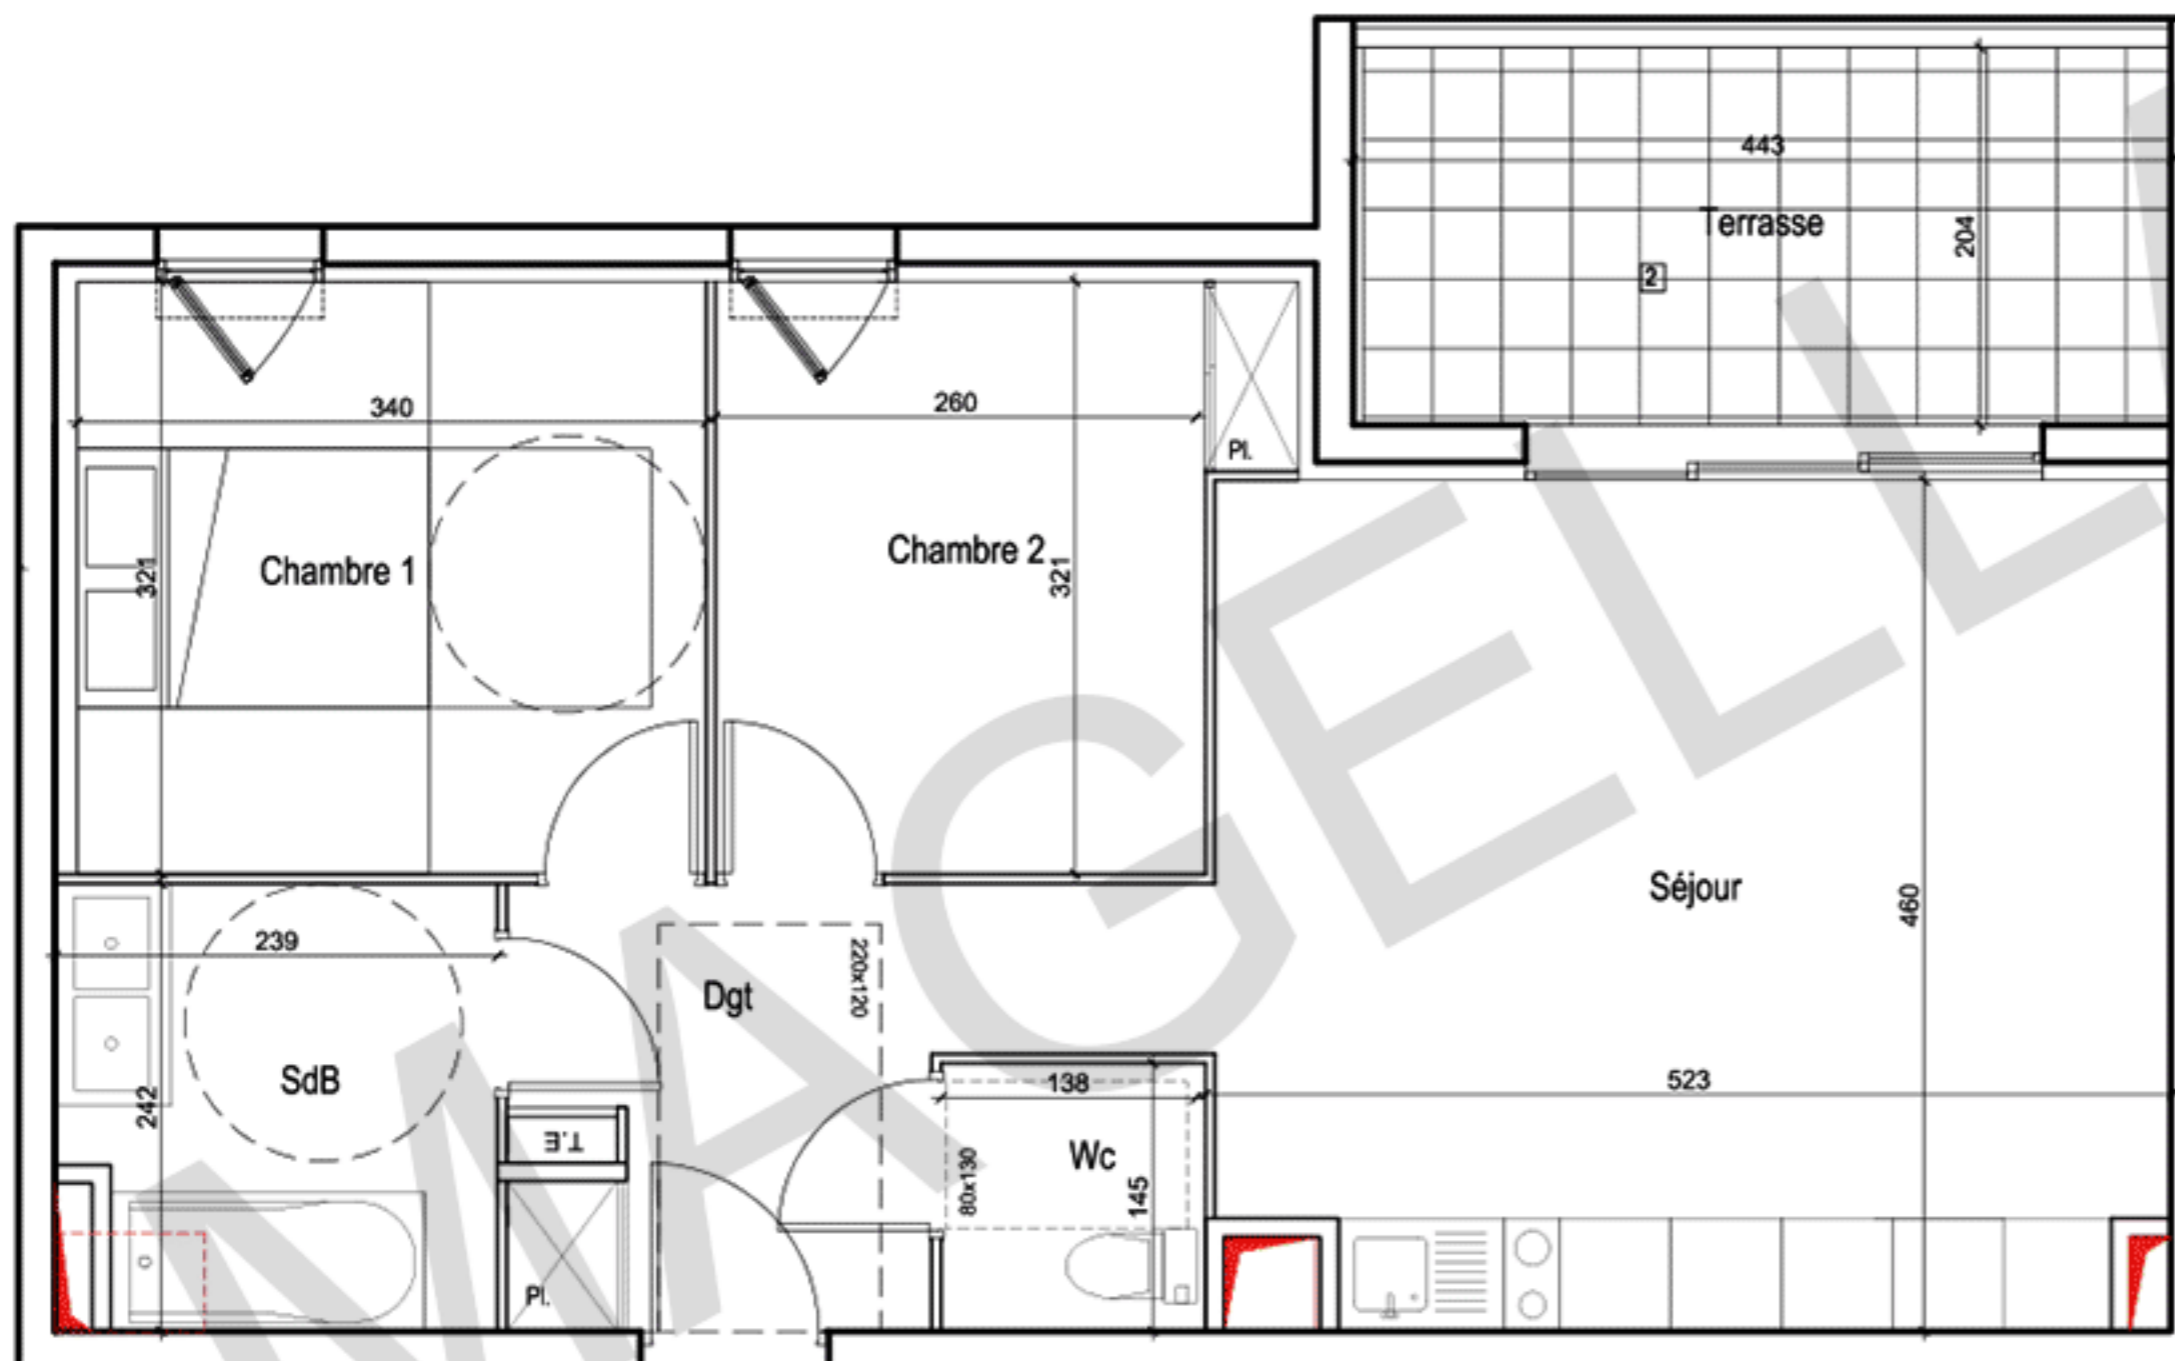


Etage: R+1
 Type: T3
 N° Appartement: D104

Cuisine / Séjour	23.20 m ²
Salle de bain	5.50 m ²
WC	2.10 m ²
Dgt.	6.20 m ²
Chambre 1	10.90 m ²
Chambre 2	9.00 m ²

SURFACE TOTALE HABITABLE 56.90 m²

Terrasse 9.00 m²

T.E.	TAB. EAU ELECTRIQUE	—	GIRDS-CORPS METALLIQUE
PL	PLACARD	—	GIRDS-CORPS BETON
[Pattern]	CLOISON DEMONTABLE	—	BAIE VITREE COULISSANTE
[Pattern]	CLOISON ACOUSTIQUE 100 mm	—	PORTE FENETRE
[Pattern]	FAUX-PLAFOND, SOFFITE	—	PORTE FENETRE 1 VANDAL
[Red Triangle]	GAINETECHNIQUE	—	FENETRE 1 VANTAL
1	TERRASSE PLENE TERRE		
2	TERRASSE NON ETANCHEES		
3	TERRASSE ETANCHEES ISOLEES		
4	TERRASSE ETANCHEES SURPARANG		

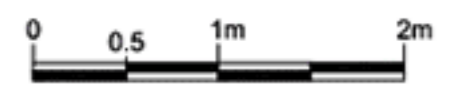

Echelle:

La société se réserve la possibilité d'apporter à ce plan des modifications qui seraient dues à des impératifs techniques ou réglementaires (agrandissement de gaines, mise en place de soffites ou de faux-plafonds ...). Le mobilier est dessiné à titre indicatif, se reporter à la notice de vente notaire pour connaître les équipements fournis. La surface des pièces comprend celle des placards. La surface de la terrasse inclut celle des celliers s'il y en a, mais ne comprend pas la surface des jardinières. Il est précisé que des adaptations techniques peuvent entraîner une évolution des surfaces indiquées dans la limite de 5%. Les appareils ménagers n'entrent pas dans le cadre de la vente; se reporter à la notice descriptive pour les éléments fournis.