


DOCUMENT PROVISOIRE

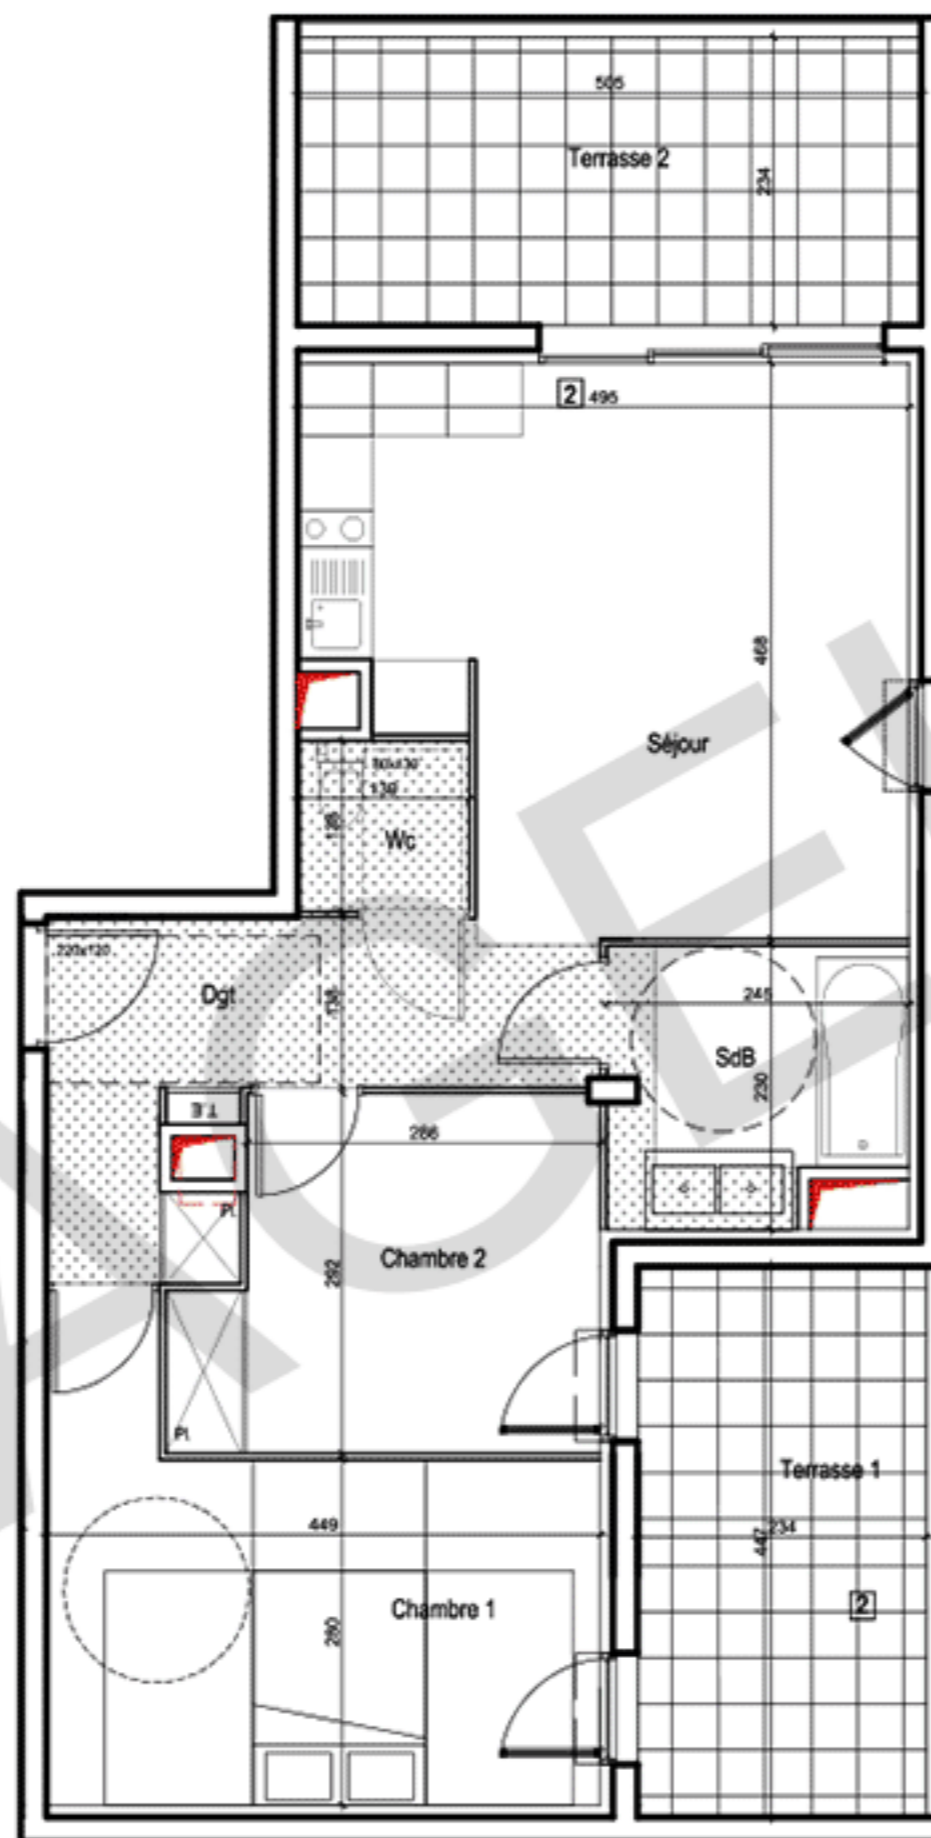

Etage: R+1
 Type: T3
 N° Appartement: D107

Cuisine / Séjour	20.40 m ²
Salle de bain	5.10 m ²
WC	1.90 m ²
Dgt.	8.00 m ²
Chambre 1	13.80 m ²
Chambre 2	9.20 m ²

SURFACE TOTALE HABITABLE	58.40 m²
Terrasse 1	10.50 m ²
Terrasse 2	11.80 m ²

T.E.	TAB. LEU ELECTRIQUE		GRDS-CORPS METALLIQUE
PL	PLACARD		GRDS-CORPS BETON
	CLOISON DEMONTABLE		BAIE VITREE COULISSANTE
	CLOISON ACOUSTIQUE 100 mm		PORTE FENETRE
	FAUX-PLAFOND, SOFFITE		PORTE FENETRE 1 VANDAL
	GAINETECHNIQUE		FENETRE 1VANTAL
1	TERRASSE PLENE TERRE		
2	TERRASSE NON ETANCHEES		
3	TERRASSE ETANCHEES ISOLEES		
4	TERRASSE ETANCHEES SURPARKING		

Echelle:

La société se réserve la possibilité d'apporter à ce plan des modifications qui seraient dues à des impératifs techniques ou réglementaires (agrandissement de gaines, mise en place de soffites ou de faux-plafonds ...). Le mobilier est dessiné à titre indicatif, se reporter à la notice de vente notaire pour connaître les équipements fournis. La surface des pièces comprend celle des placards. La surface de la terrasse inclut celle des celliers s'il y en a, mais ne comprend pas la surface des jardinières. Il est précisé que des adaptations techniques peuvent entraîner une évolution des surfaces indiquées dans la limite de 5%. Les appareils ménagers n'entrent pas dans le cadre de la vente; se reporter à la notice descriptive pour les éléments fournis.