


Plan de commercialisation
PROVISOIRE

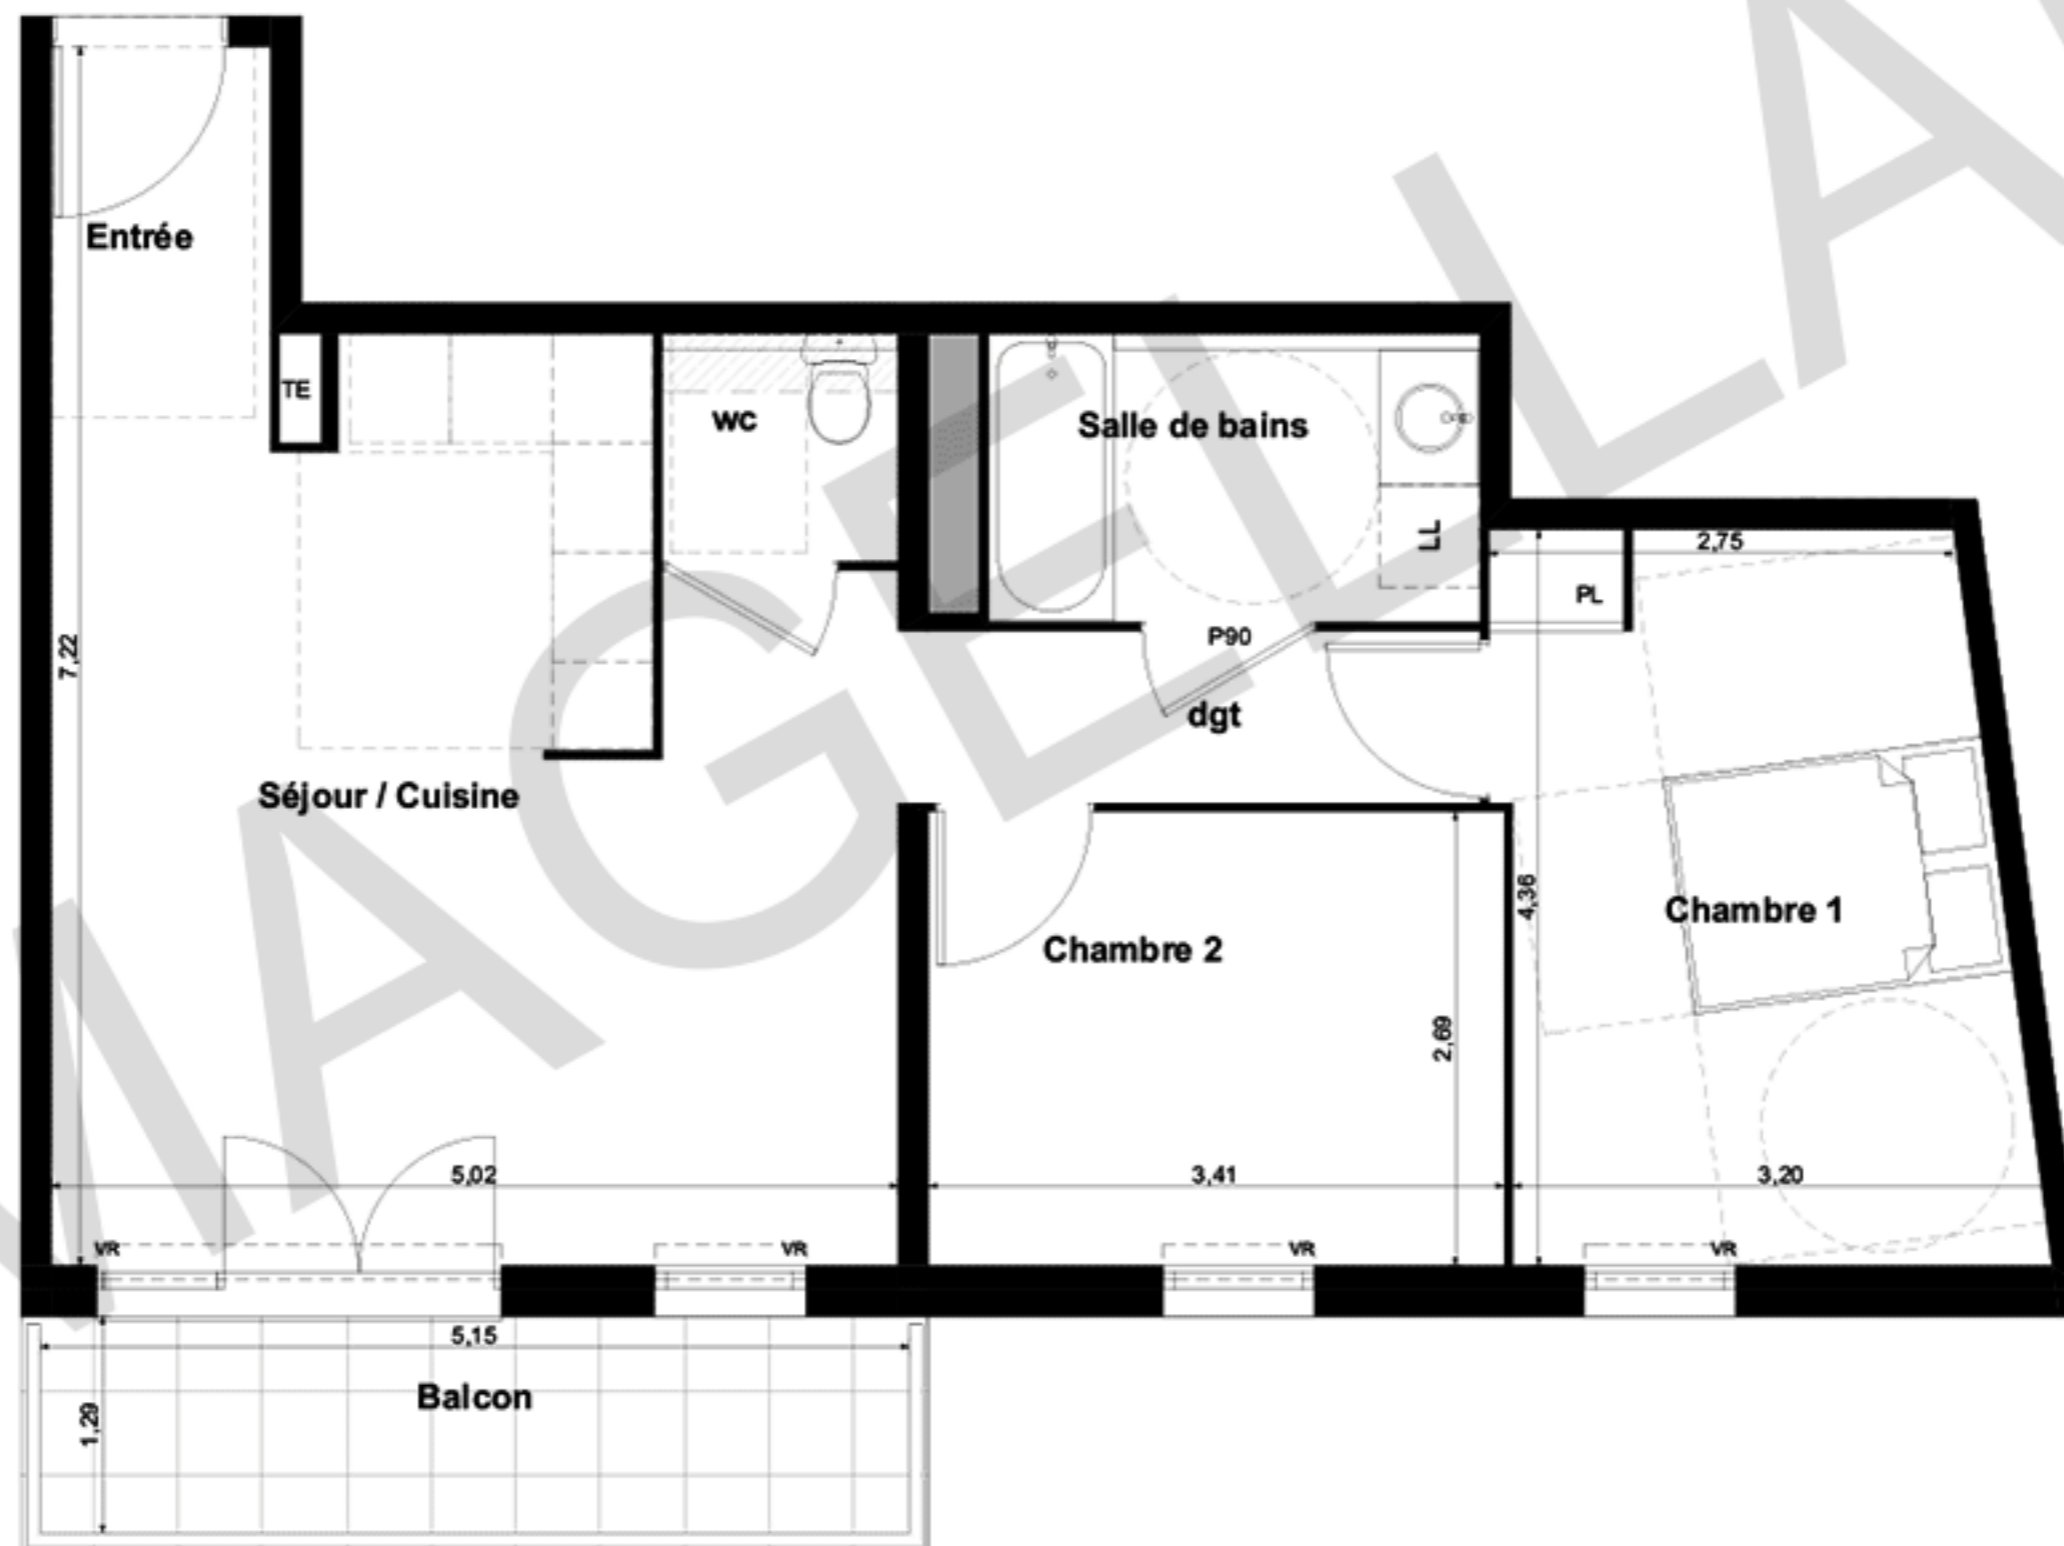

Repérage



Etage R+2

Type T3

N° appartement 204

Pièces	Surfaces
Séjour / Cuisine	24,40 m ²
Entrée	3,05 m ²
Chambre 1	12,85 m ²
Chambre 2	9,20 m ²
Salle de bains	5,00 m ²
WC	1,90 m ²
Dégagement	3,50 m ²

Surface totale habitable 59,90 m²

Balcon 6,60 m²

Surface totale extérieure 6,60 m²

Surface totale 66,50 m²

Légende

VR	Volet roulant		Porte fenêtre
TE	Tableau Electrique		Fenêtre
PL	Placard		
	Emplacement éléments de cuisine		
	Séparatif terrasse		
	Gaines techniques		
	Porte de placard		
	Faux plafond		

Indice notaire C 02/03/2017

La société se réserve la possibilité d'apporter à ce plan des modifications qui seraient dues à des impératifs techniques ou réglementaires. Le mobilier est dessiné à titre indicatif, se reporter à la notice de vente notaire pour connaître les équipements fournis. La surface des pièces comprend celle des placards. La surface de la terrasse ne comprend pas la surface des jardinières. Il est précisé que des adaptations techniques peuvent entraîner une évolution des surfaces indiquées dans la limite de 5%.