


TABLEAU DES SURFACES	
Séjour / Cuisine	28,16 m ²
Chambre	10,63 m ²
Bains	5,02 m ²
TOTAL SURFACE HABITABLE	43,81 m²
Terrasse	11,64 m ²
Jardin	38,31 m ²
TOTAL SURFACE DES EXTERIEURS	49,95 m²

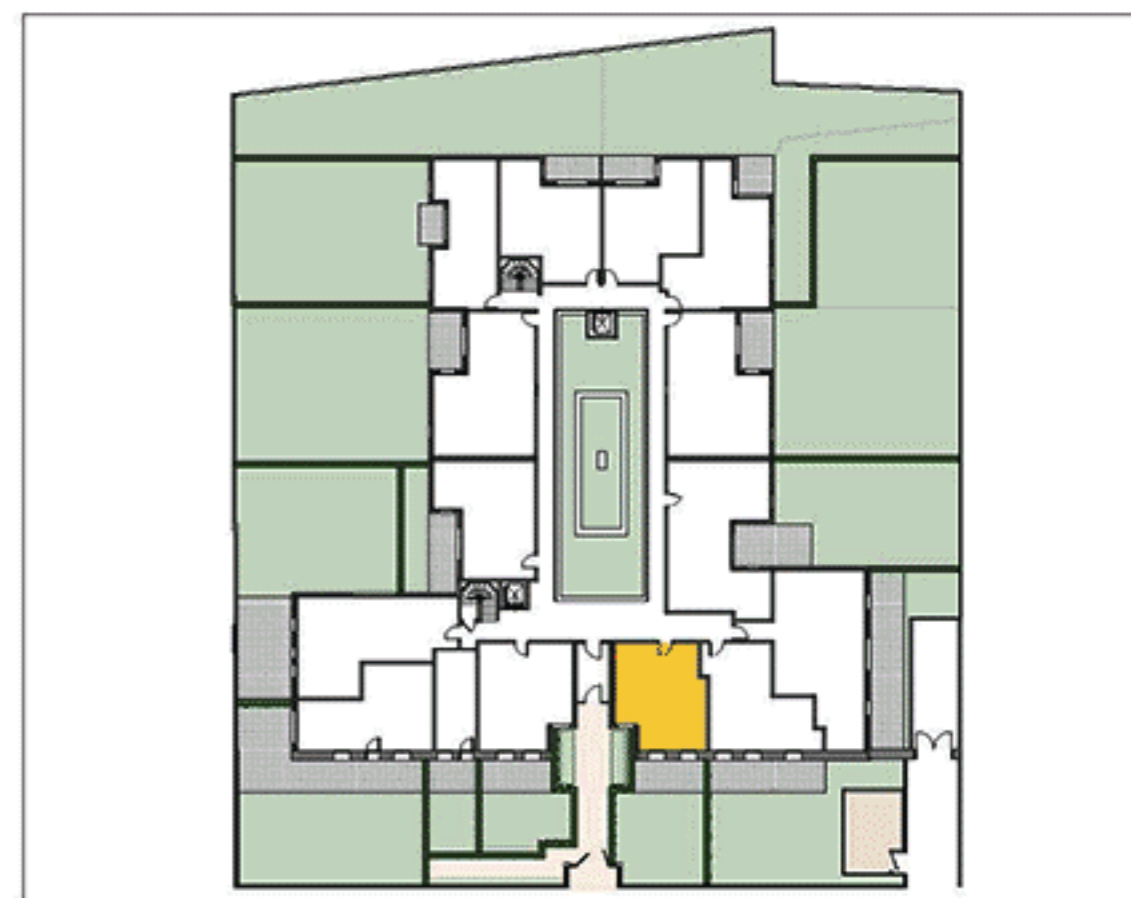

Les surfaces et les côtes des pièces peuvent varier de 5% en fonction des contraintes techniques.
Les éléments dessinés en pointillés le sont à titre indicatif et sont non-contractuels.
Les retombées de poutres, soffites et faux-plafonds ne sont pas représentés.



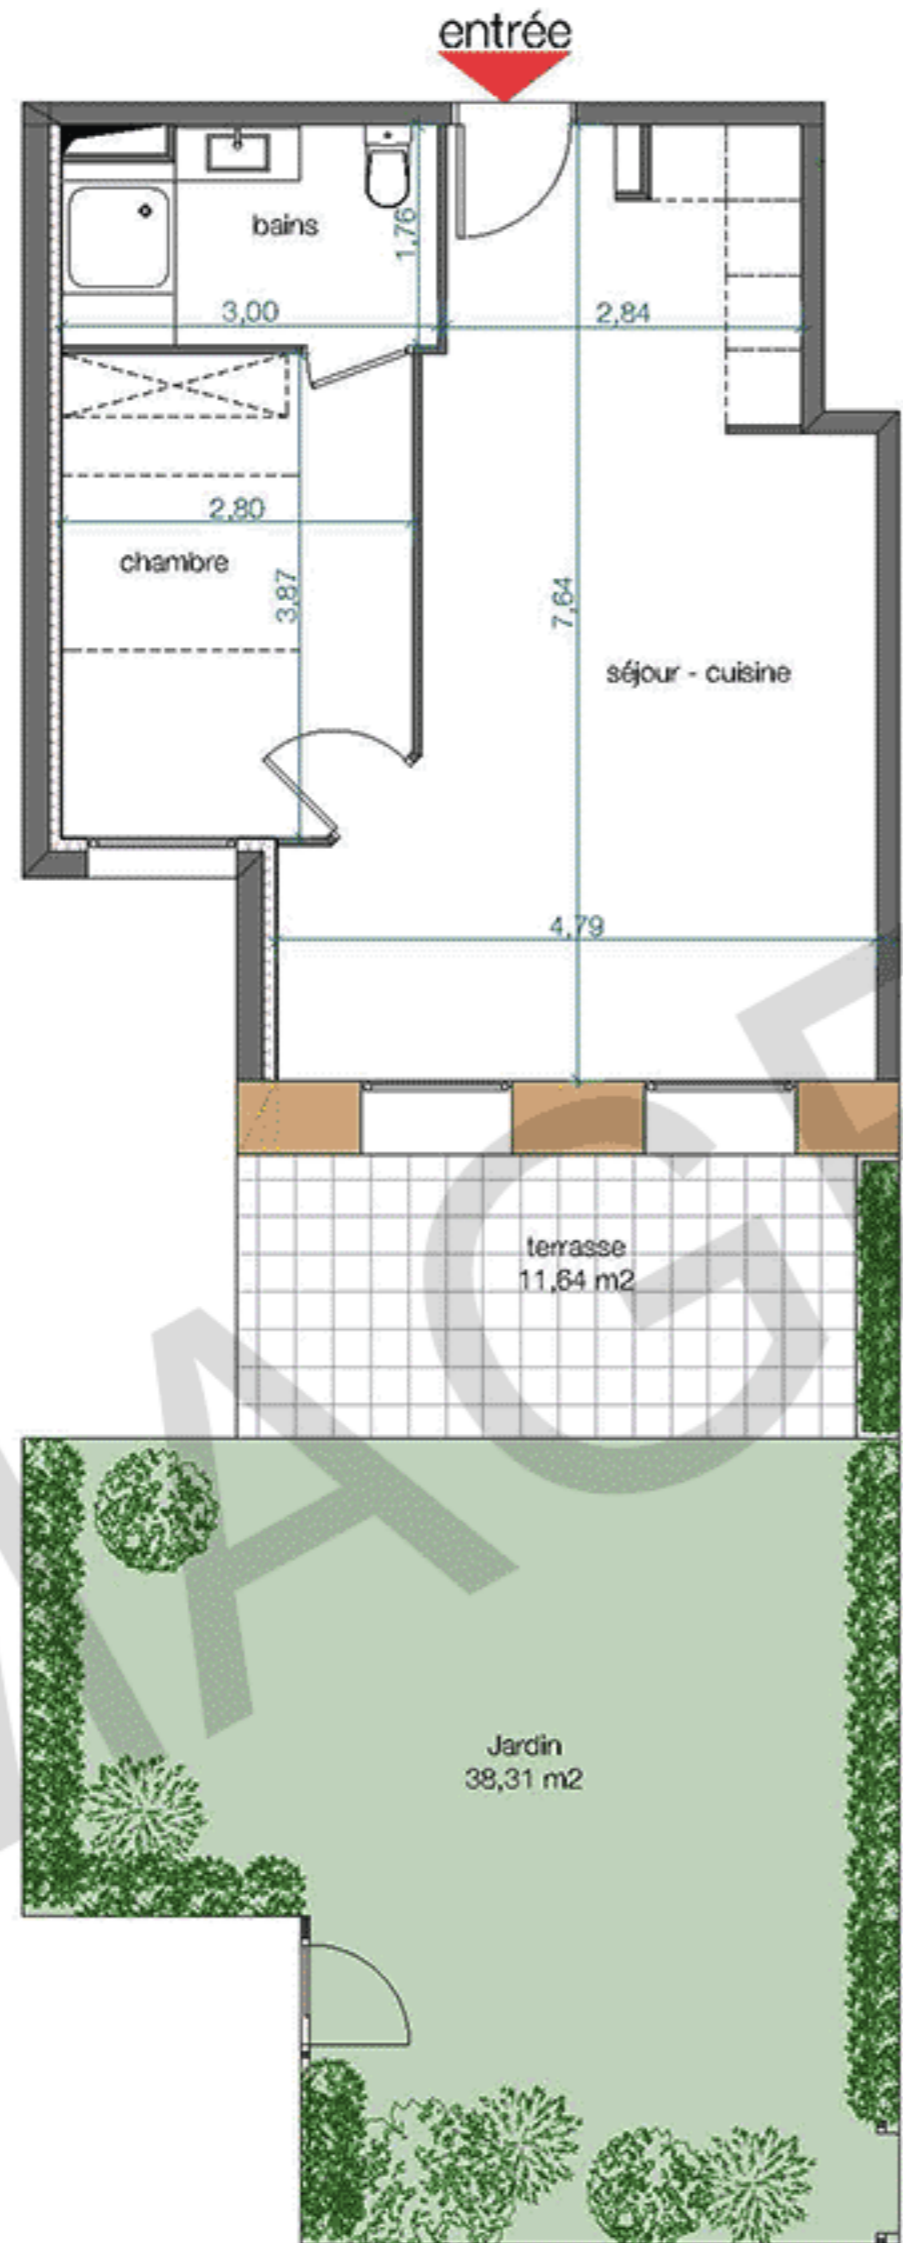


TABLEAU DES SURFACES	
Séjour / Cuisine	28,16 m ²
Chambre	10,63 m ²
Bains	5,02 m ²
TOTAL SURFACE HABITABLE	43,81 m²
Terrasse	11,64 m ²
Jardin	38,31 m ²
TOTAL SURFACE DES EXTERIEURS	49,95 m²

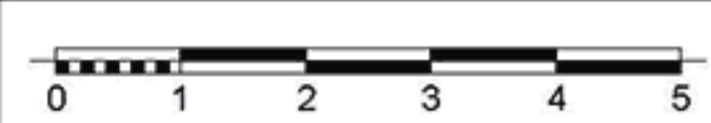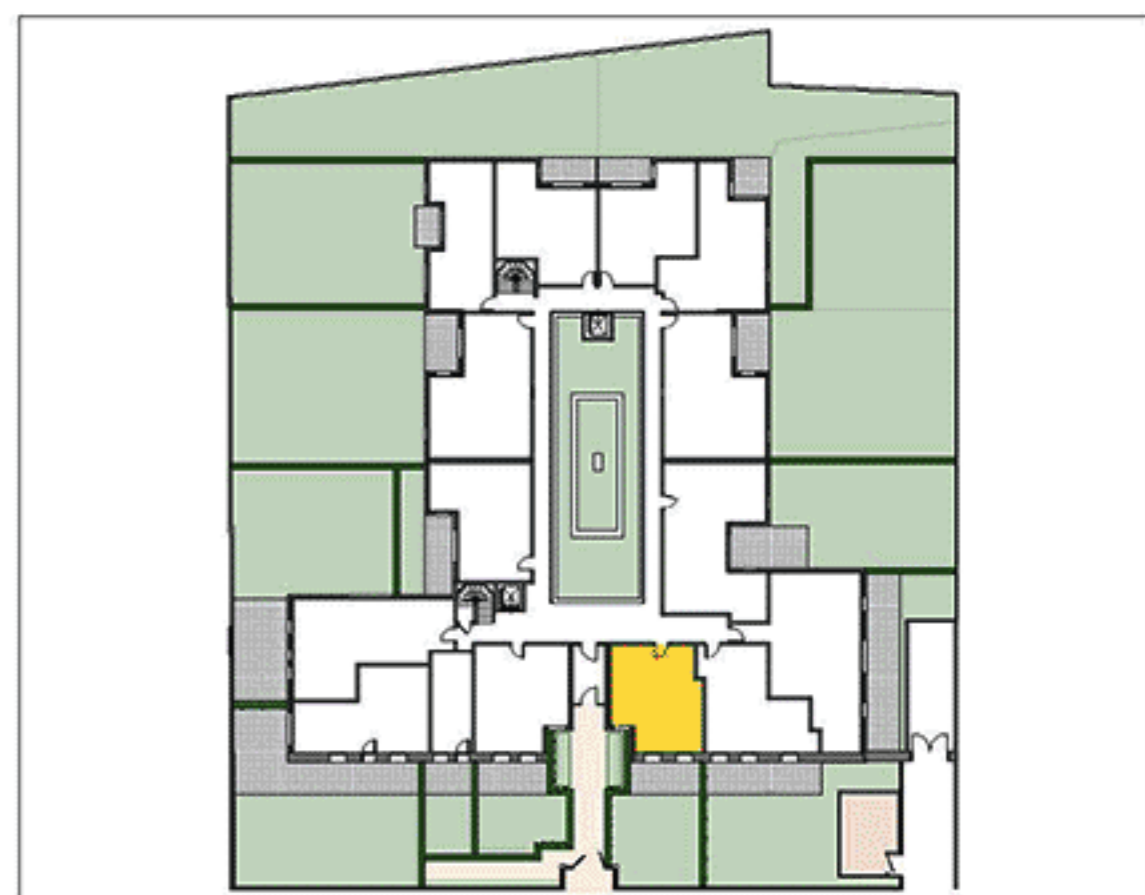

Les surfaces et les côtes des pièces peuvent varier de 5% en fonction des contraintes techniques.
Les éléments dessinés en pointillés le sont à titre indicatif et sont non-contractuels.
Les retombées de poutres, soffites et faux-plafonds ne sont pas représentés.