



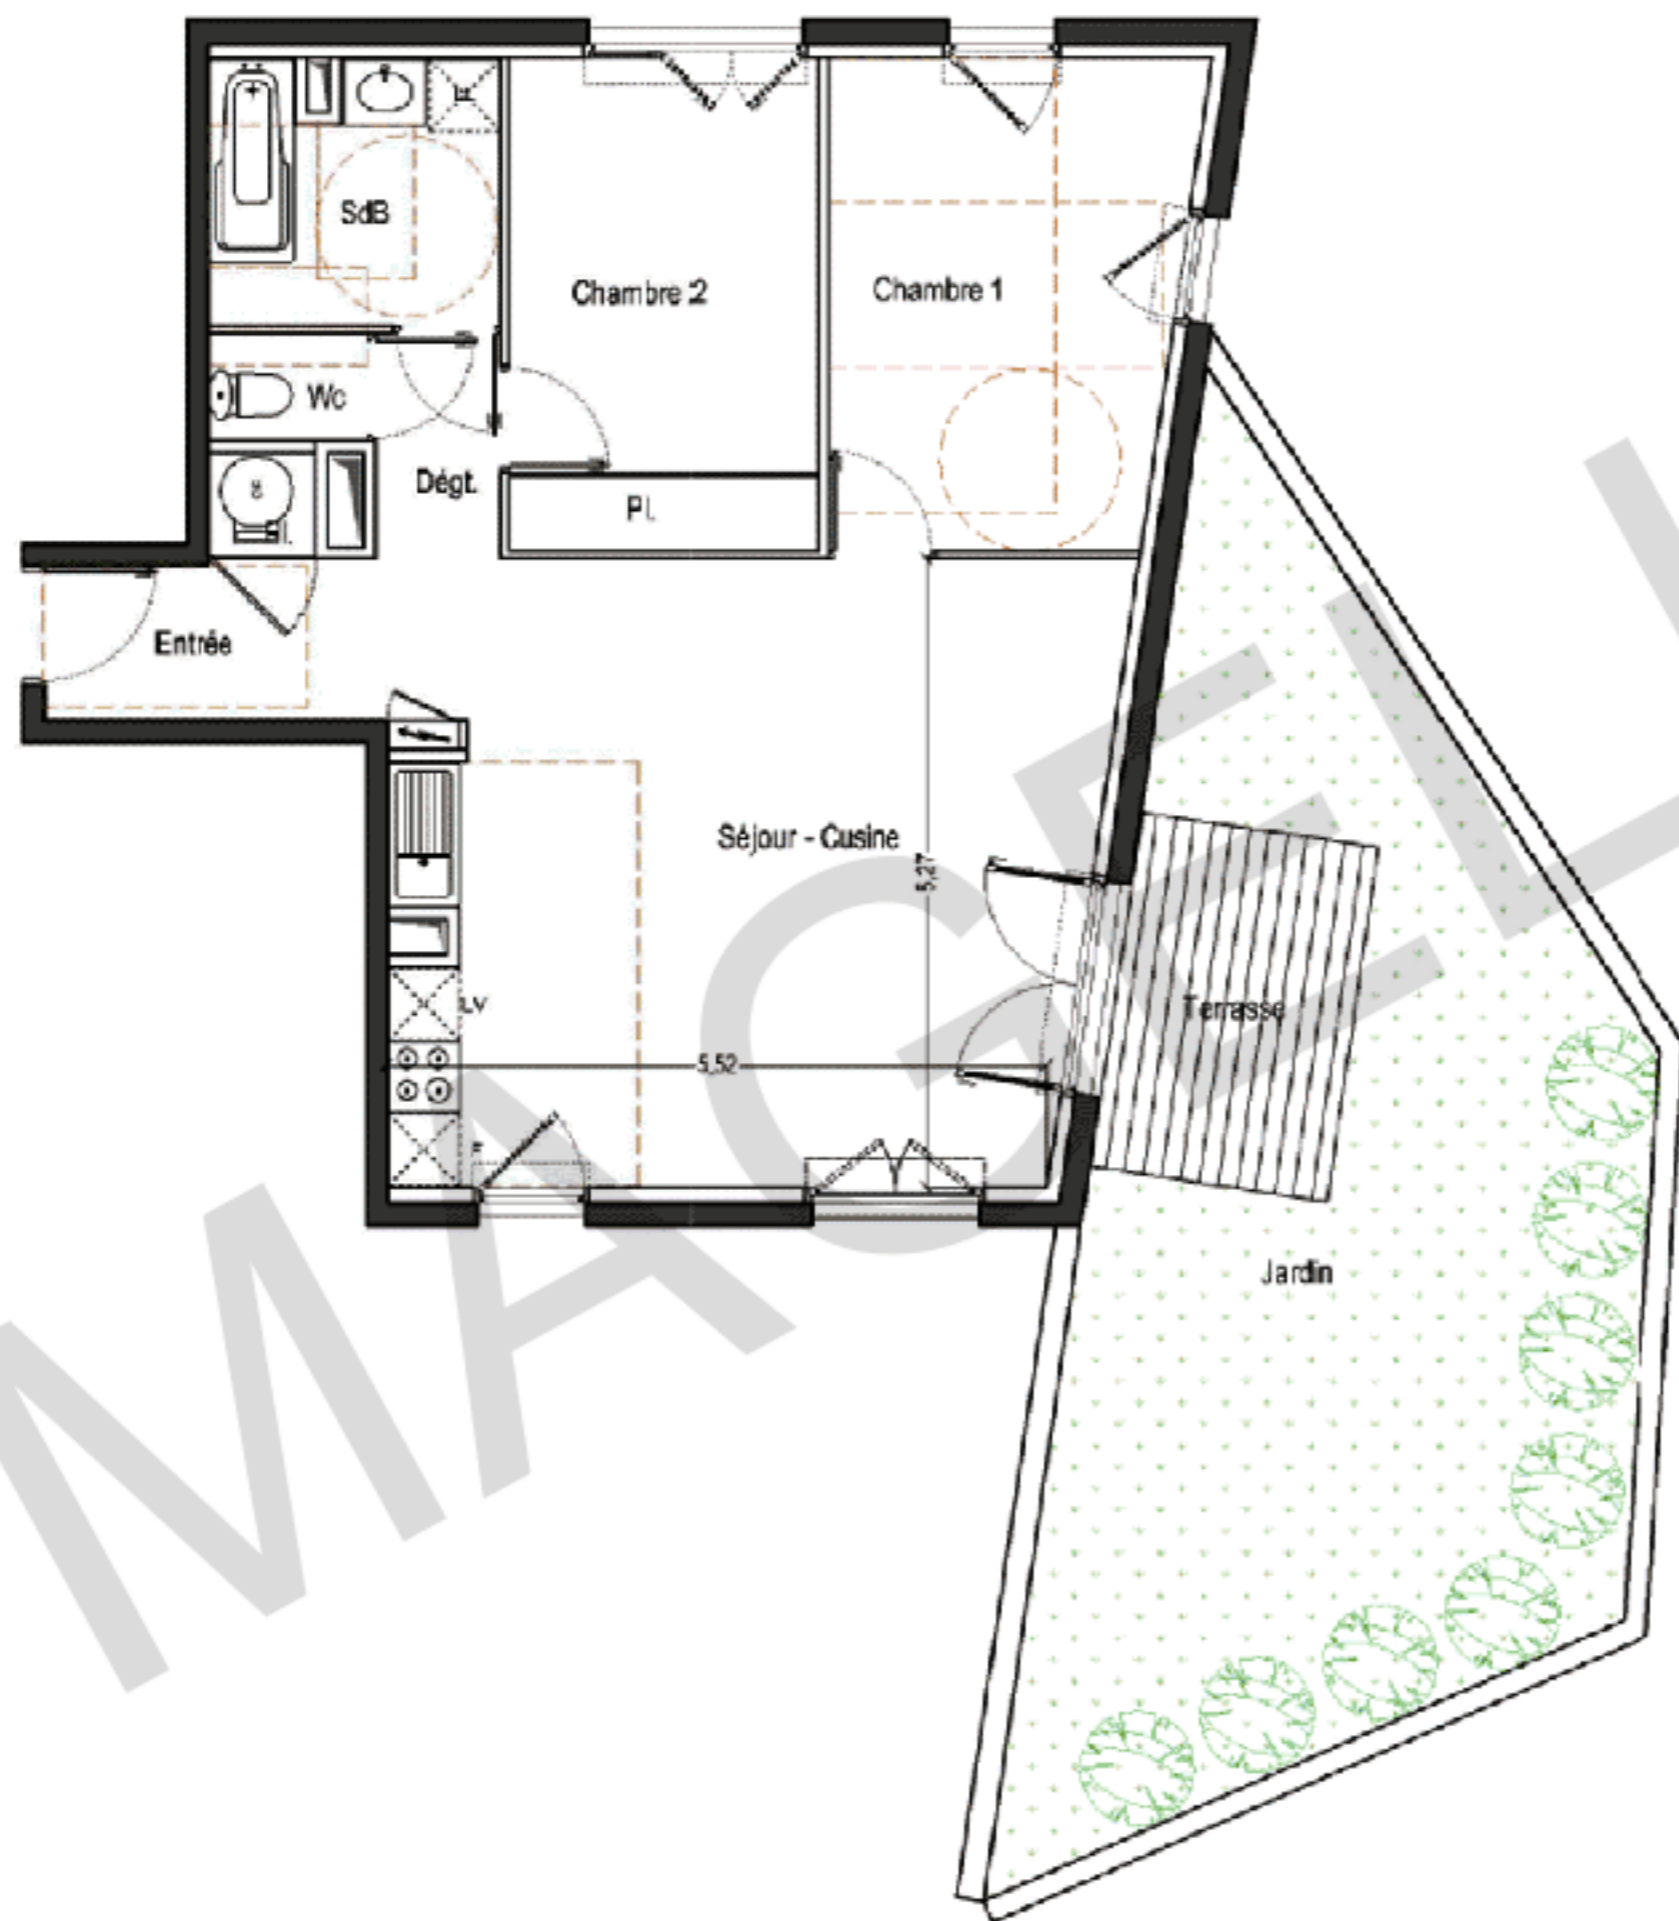

Légende:

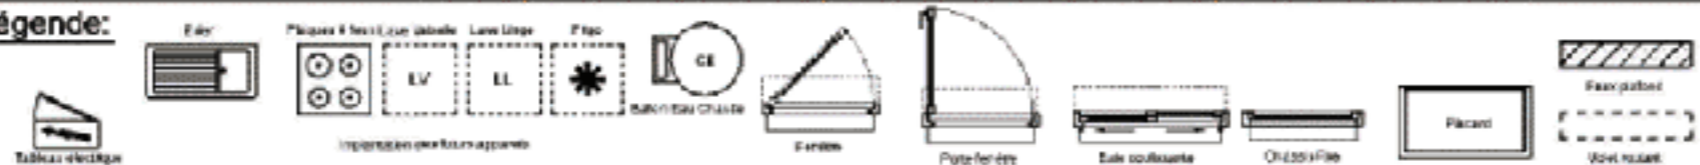

PLAN DE REPÉRAGE



12

T3

1^{er} ETAGE

ENTREE + Placard	4.58 m ²
SEJOUR - CUISINE	31.26 m ²
DEGAGEMENT	2.02 m ²
CHAMBRE 1	12.26 m ²
CHAMBRE 2 + Placard	10.93 m ²
SALLE DE BAIN	5.34 m ²
WC	1.22 m ²

TOTAL SURFACE HABITABLE 67.64 m²

JARDIN	42.24 m ²
TERRASSE	6.00 m ²

Le présent plan est établi sur la base du dossier permis de construire et pourra subir des modifications dimensionnelles, techniques ou d'organisation, afin de répondre aux contraintes indiquées par les études géométriques d'exécution. Les soffites et faux plafonds n'apparaissent pas sur le plan. Les surfaces et les cotés peuvent varier de 5% en fonction de ces contraintes techniques.