



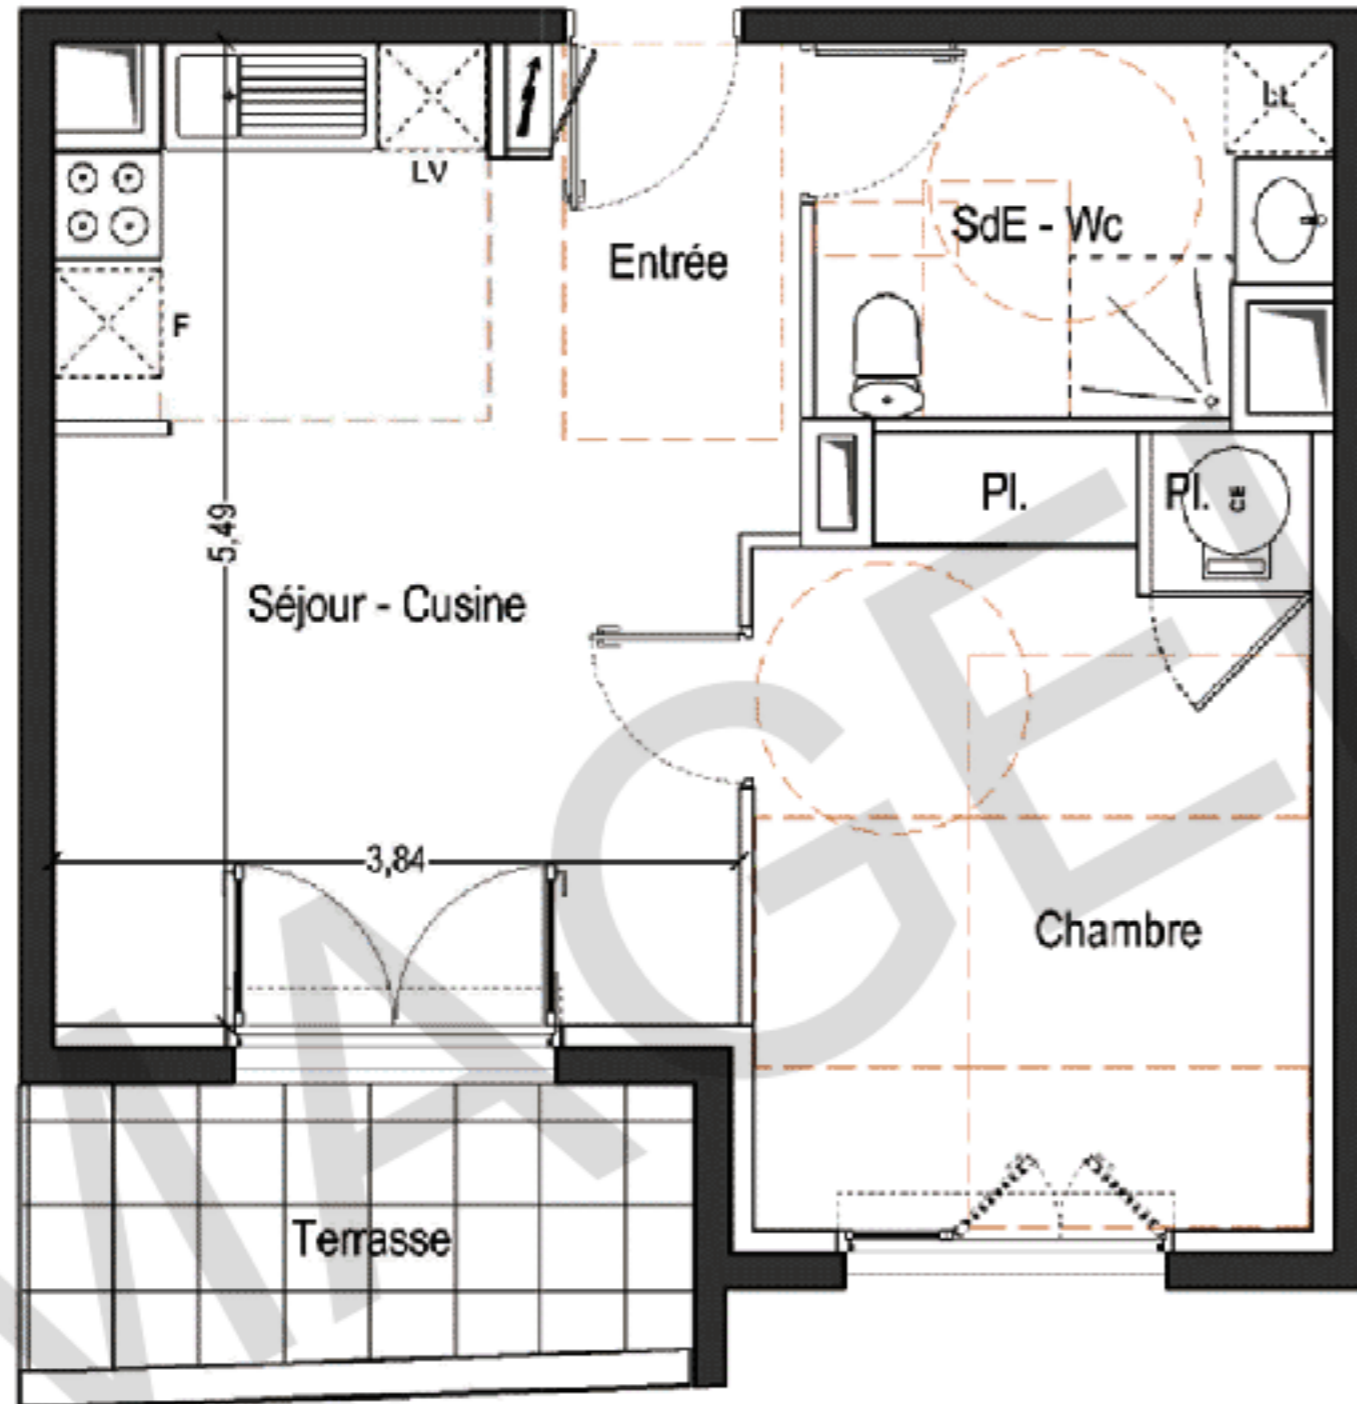

Légende:

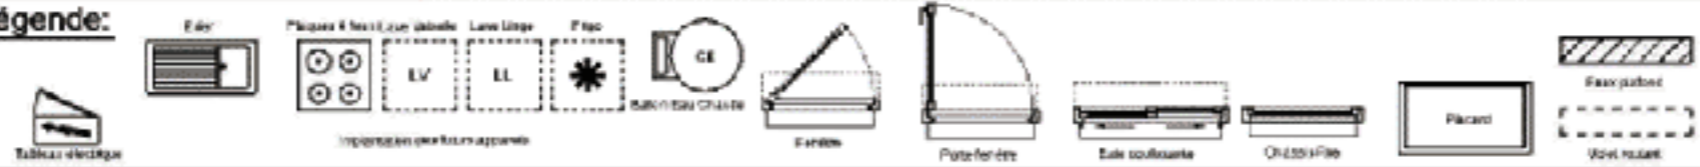

PLAN DE REPÉRAGE



13

T2

1^{er} ETAGE

ENTREE	1.36 m ²
SEJOUR - CUISINE	20.33 m ²
CHAMBRE - Placard	13.64 m ²
SALLE D'EAU - WC	5.75 m ²

TOTAL SURFACE HABITABLE 41.09 m²

TERRASSE 5.80 m²

Le présent plan est établi sur la base du dossier permis de construire et pourra subir des modifications dimensionnelles, techniques ou d'organisation, afin de répondre aux contraintes induites par les études détaillées d'exécution. Les soffites et faux plafonds n'apparaissent pas sur le plan. Les surfaces et les cotés peuvent varier de 5% en fonction de ces contraintes techniques.