




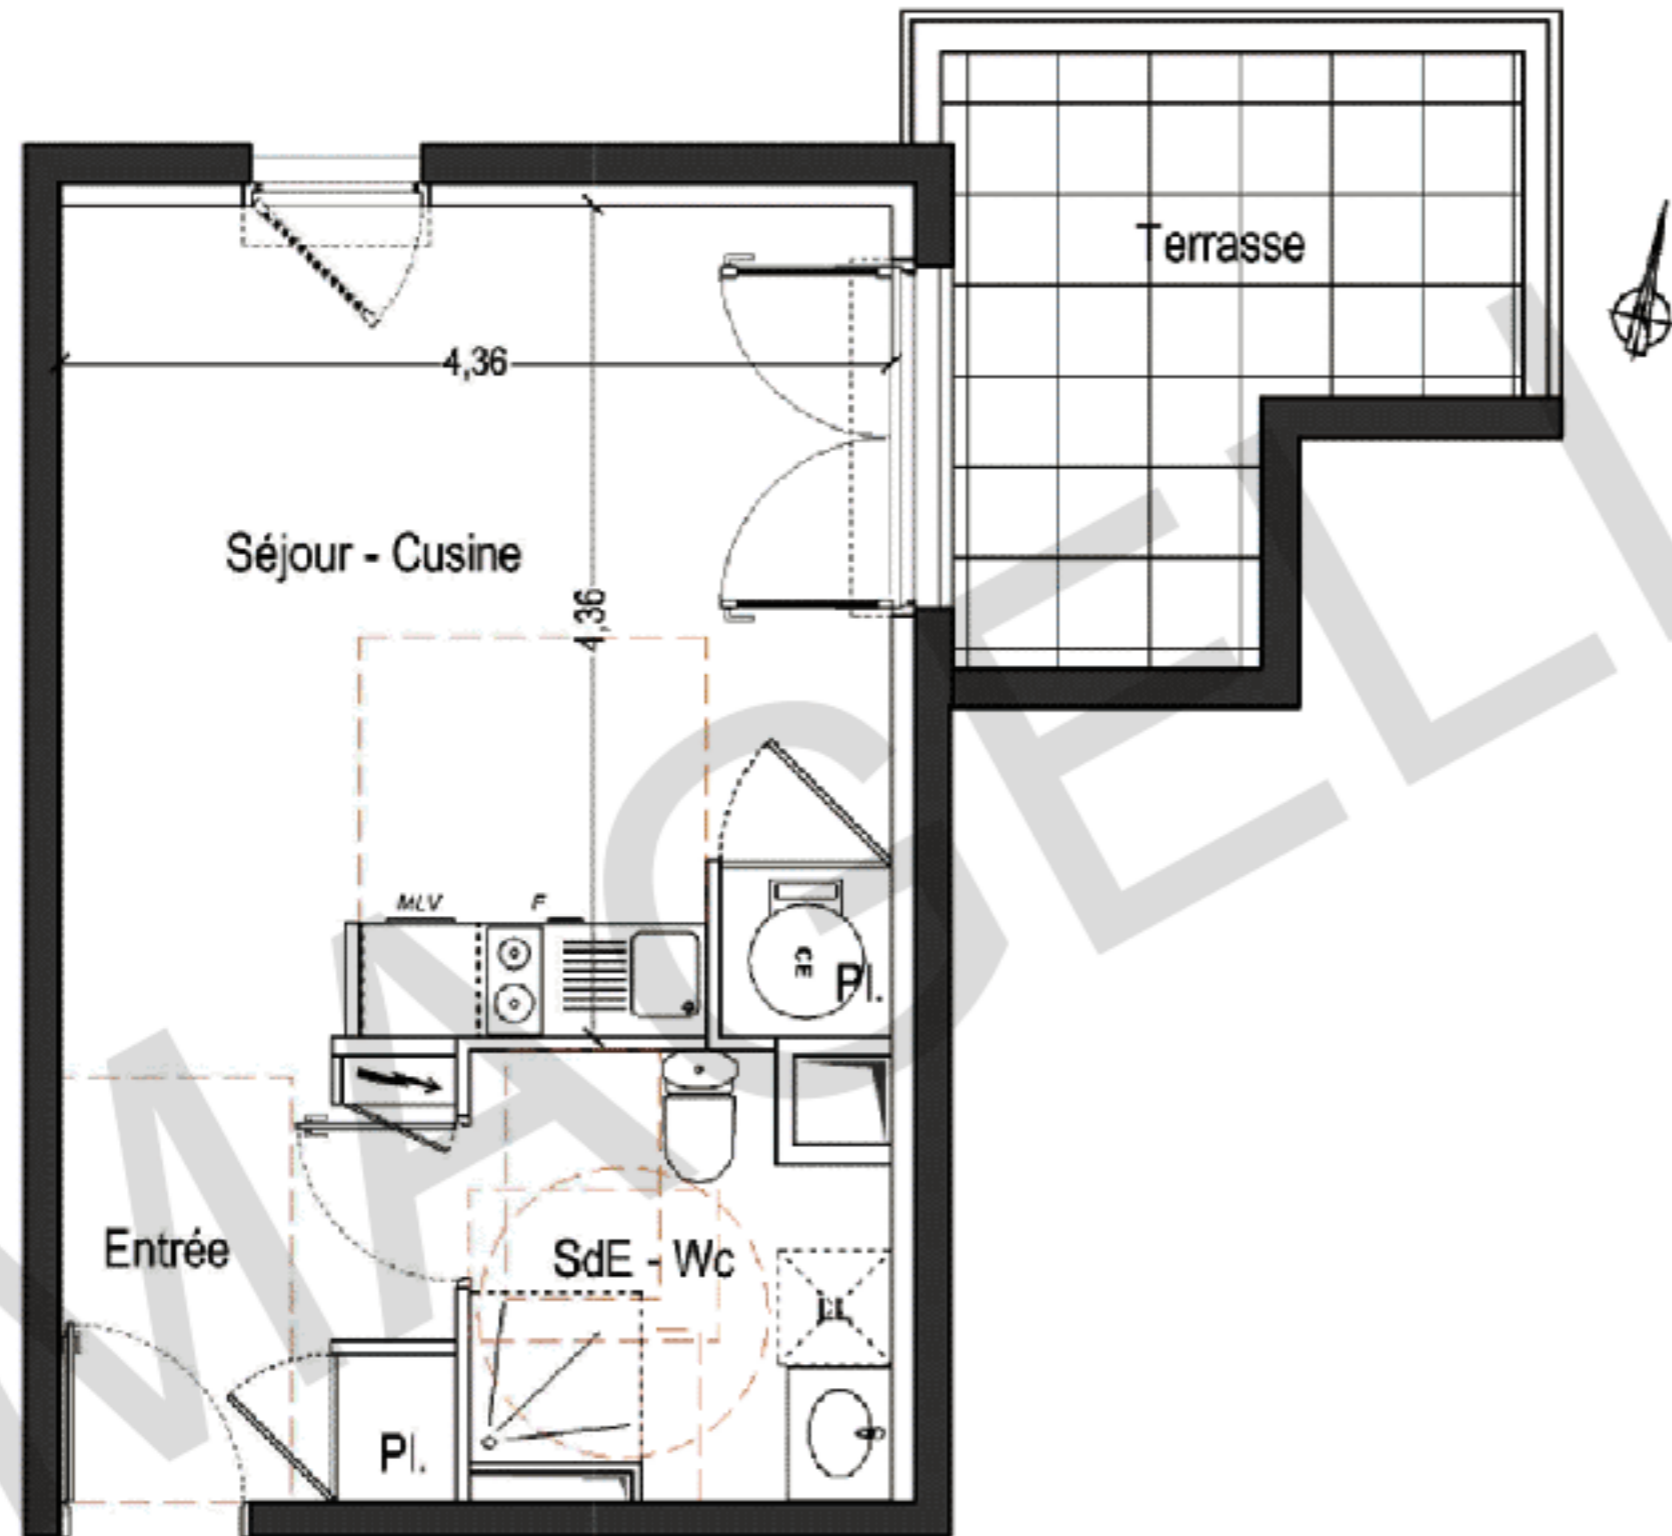

Légende:

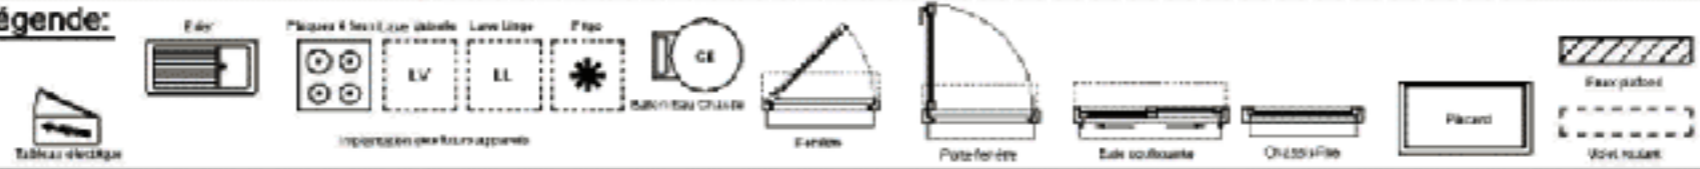

PLAN DE REPÉRAGE

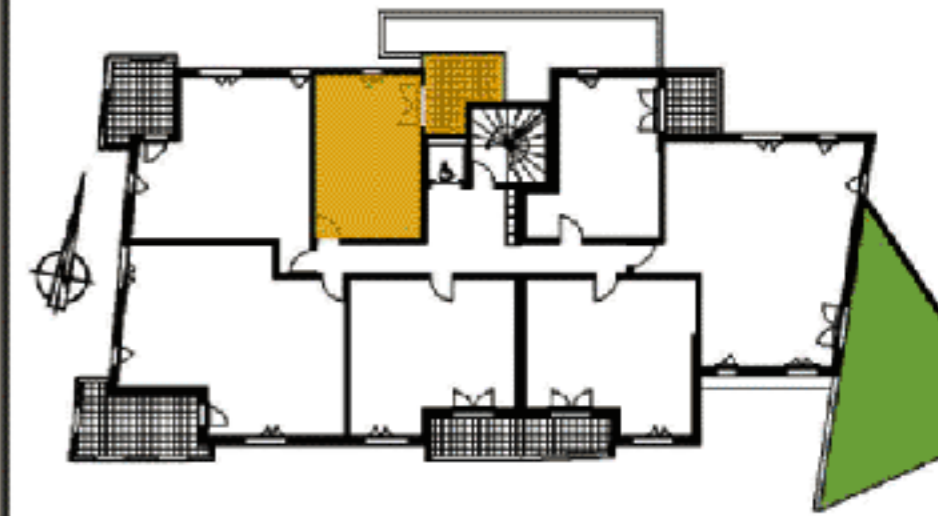

17 T1 1^{er} ETAGE

ENTREE + Placard	4.85 m ²
SEJOUR - CUISINE + Placard	18.17 m ²
SALLE D'EAU - WC	4.74 m ²

TOTAL SURFACE HABITABLE	28.77 m²
TERRASSE	7.50 m ²

Le présent plan est établi sur la base du dossier permis de construire et pourra subir des modifications dimensionnelles, techniques ou d'organisation, afin de répondre aux contraintes indiquées par les études détaillées d'exécution. Les soffites et faux plafonds n'apparaissent pas sur le plan. Les surfaces et les cotés peuvent varier de 5% en fonction de ces contraintes techniques.