


BÂTIMENT A
R+1
T3

A11




Tableau des surfaces	
Séjour - Cuisine	26.40 m ²
Chambre 1	12.00 m ²
Chambre 2	10.60 m ²
Salle de Bain	6.00 m ²
WC	2.20 m ²
Dégt.	3.60 m ²
Entrée	5.60 m ²
Surface habitable	66.40 m ²
Loggia	20.10 m ²
Surface annexe	20.10 m ²

NOTA: la surface des placards est incluse dans celle de chaque pièce attenante.

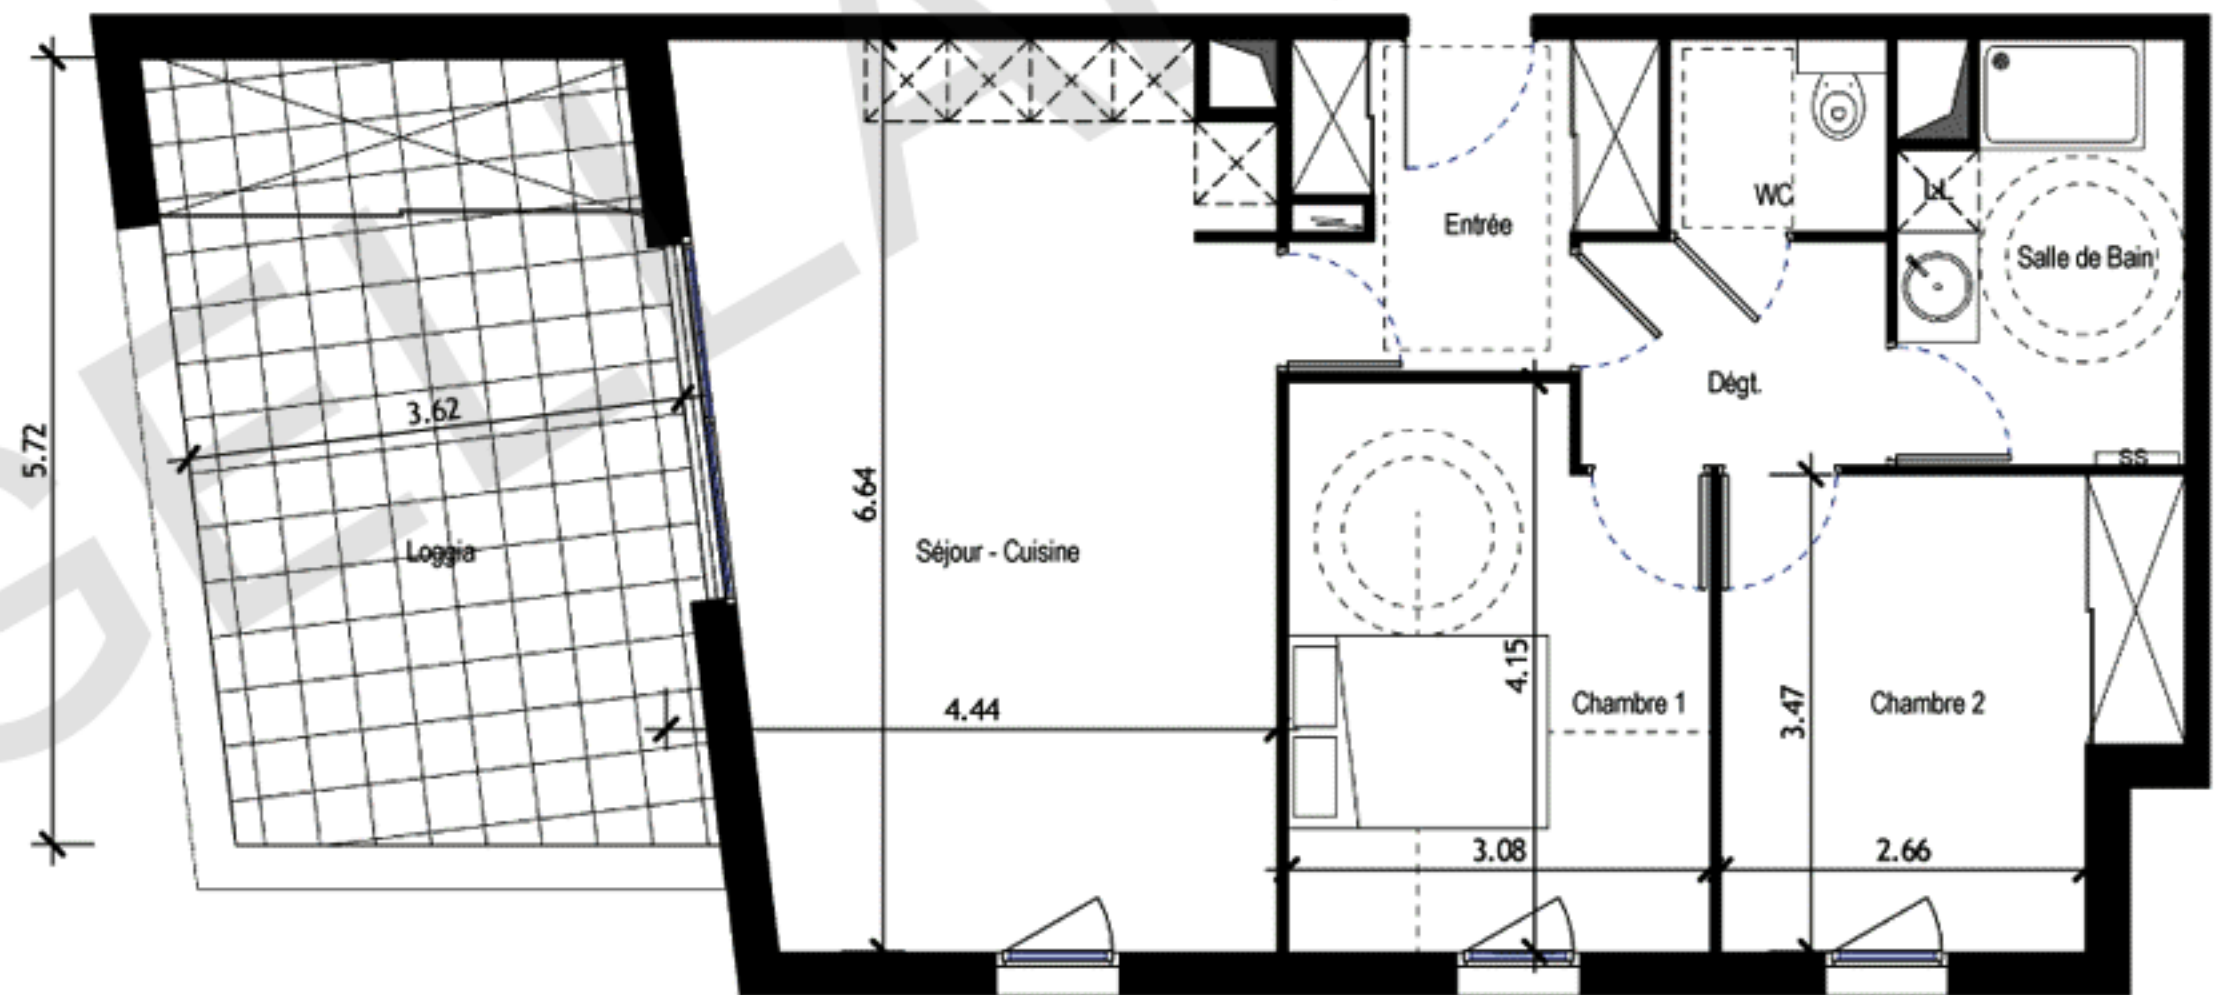

Des modifications sont susceptibles d'être apportées à ce plan en fonction des contraintes techniques ou réglementaires lors de la réalisation, tant en ce qui concerne les dimensions libres que de l'équipement. Les retombées, faux-plafonds, soffites, ainsi que l'emplacement des équipements sont figurés à titre indicatif. Les accès aux extérieurs (jardins, terrasses, balcon ou loggia) pourront présenter des différences de niveaux pour des raisons techniques.

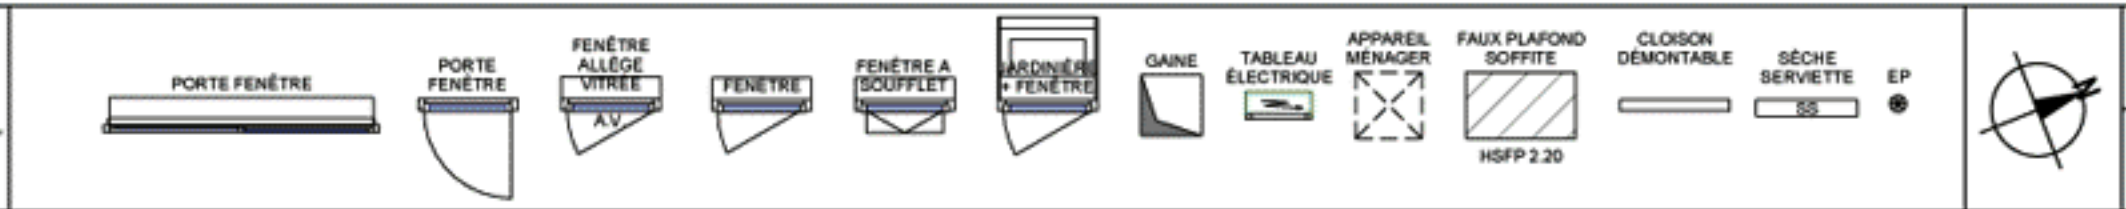

Appt A11
06/08/2015