



Plan de Vente


**BÂTIMENT B**  
R+1  
T2

**B15**

Tableau des surfaces	
Séjour - Cuisine	27.30 m <sup>2</sup>
Chambre	12.50 m <sup>2</sup>
SdE - Wc	5.00 m <sup>2</sup>
Entrée - Dégt.	5.70 m <sup>2</sup>
Surface habitable	50.50 m <sup>2</sup>

Loggia	24.10 m <sup>2</sup>
Surface annexe	24.10 m <sup>2</sup>

NOTA: la surface des placards est incluse dans celle de chaque pièce attenante.

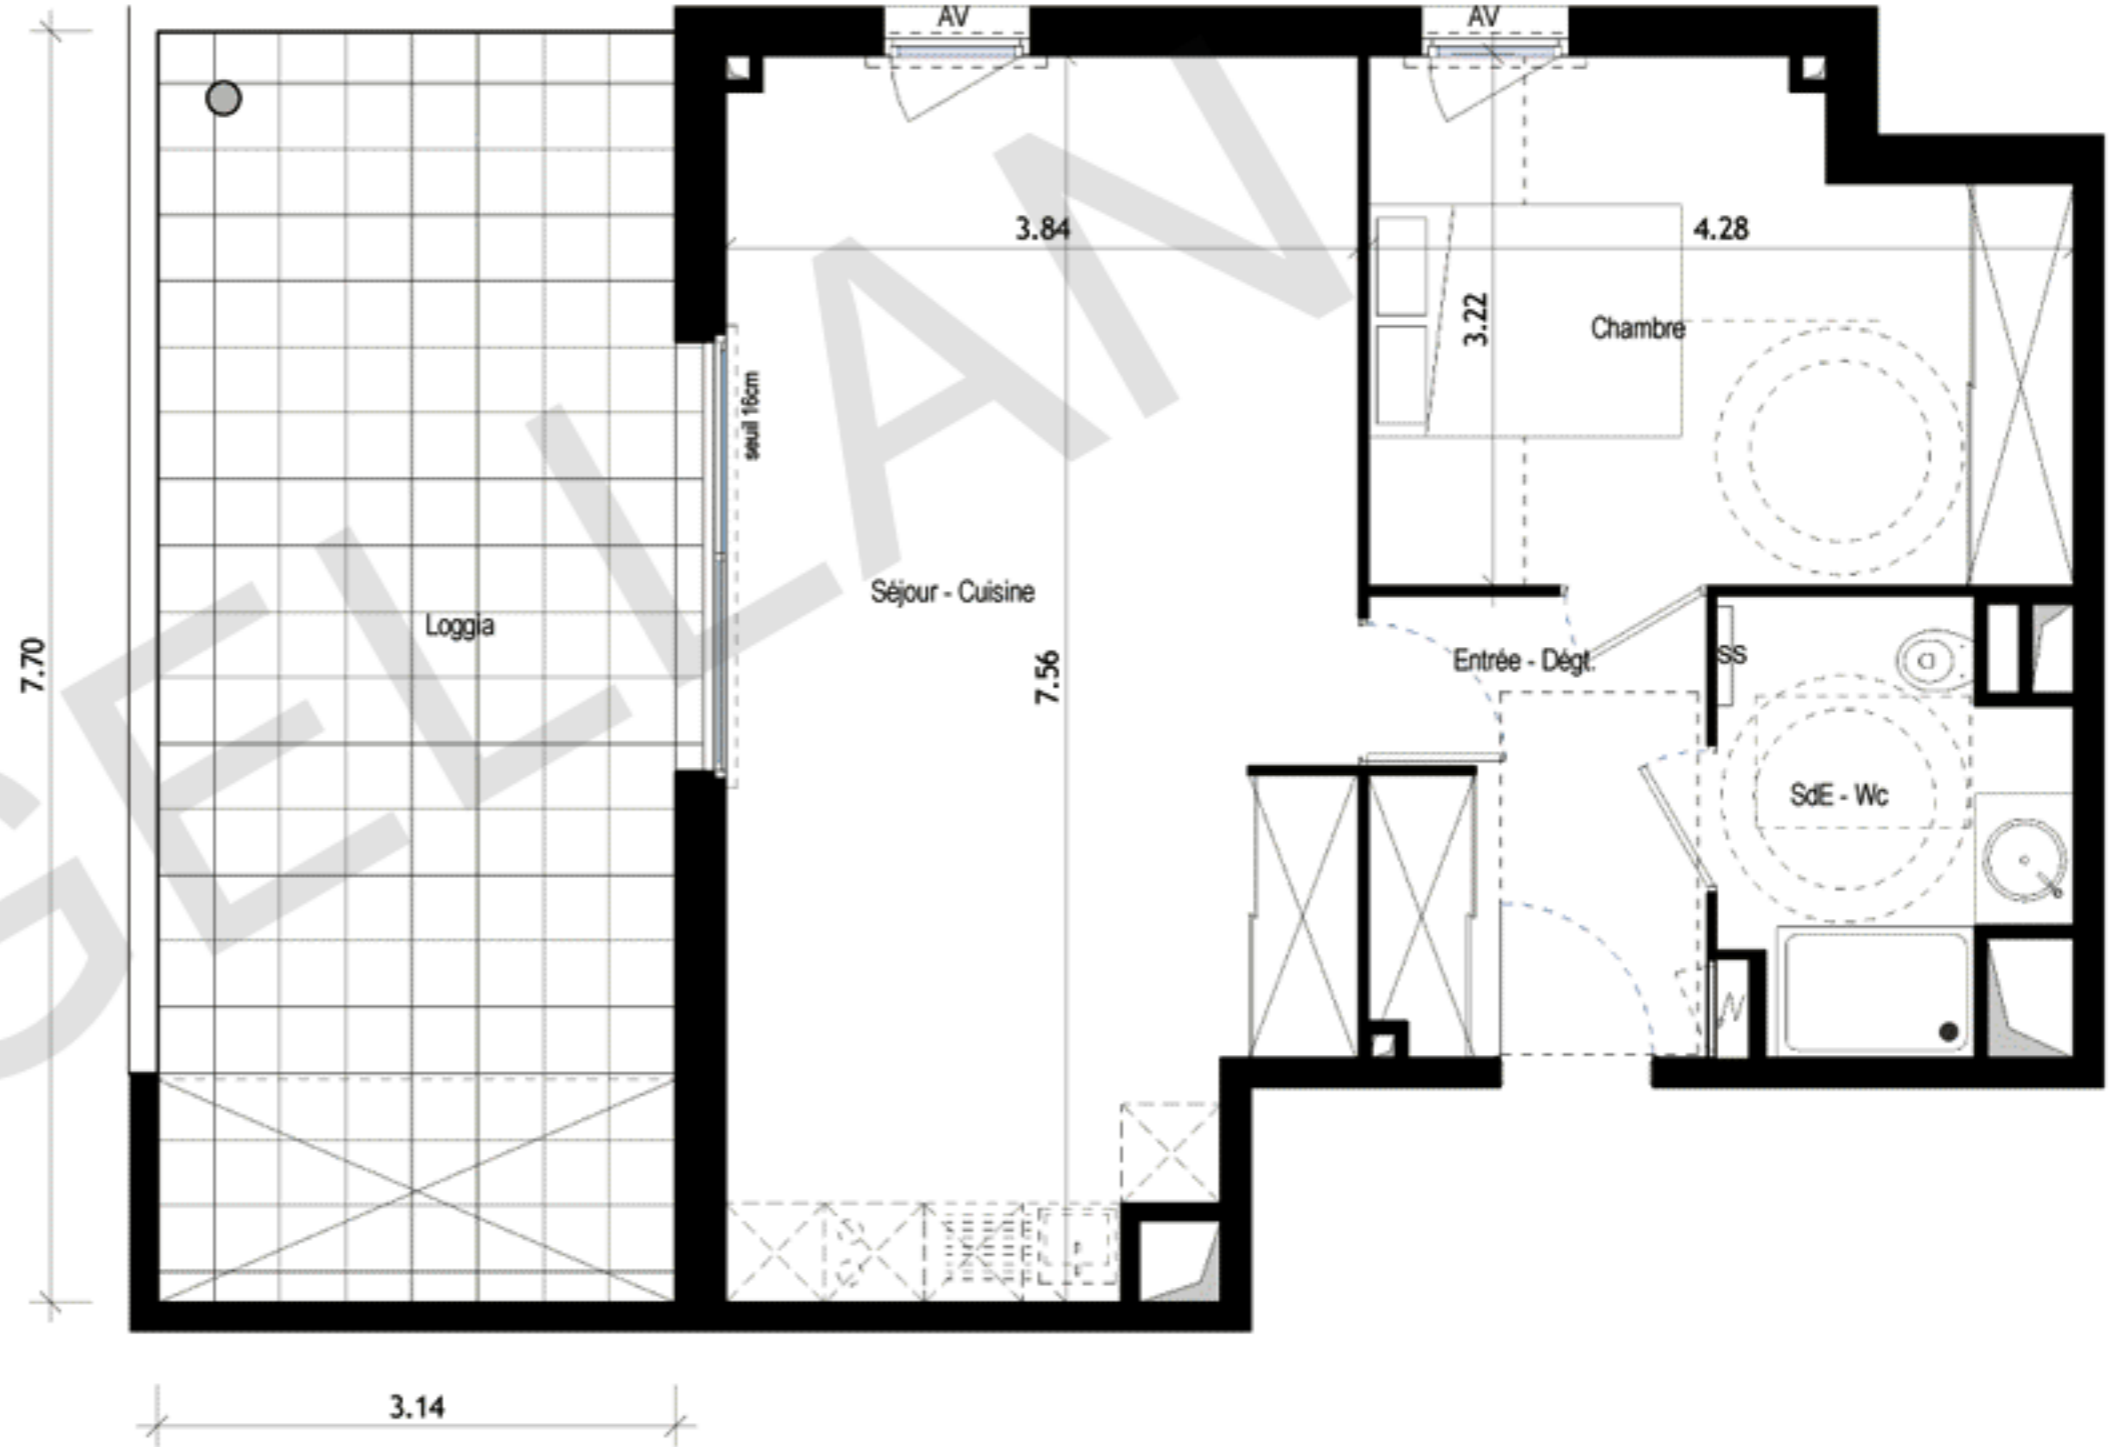

Des modifications sont susceptibles d'être apportées à ce plan en fonction des contraintes techniques ou réglementaires lors de la réalisation, tant en ce qui concerne les dimensions libres que de l'équipement. Les retombées, faux-plafonds, soffites, ainsi que l'emplacement des équipements sont figurés à titre indicatif. Les accès aux extérieurs (jardins, terrasses, balcon ou loggia) pourront présenter des différences de niveaux pour des raisons techniques.



Appt B15  
27/06/2016