

Logement
B05


Niveau
Rez de jardin

T2

Bâtiment B

TABLEAU DES SURFACES
(placards inclus)

Séjour/Cuisine	27.45 m ²
Chambre	13.35 m ²
Salle d'eau + WC	6.60 m ²
Surface Habitable	47.40 m²
TERRASSE	7.25 m ²
JARDIN	26.05 m ²
Surface Utile	80.70 m²

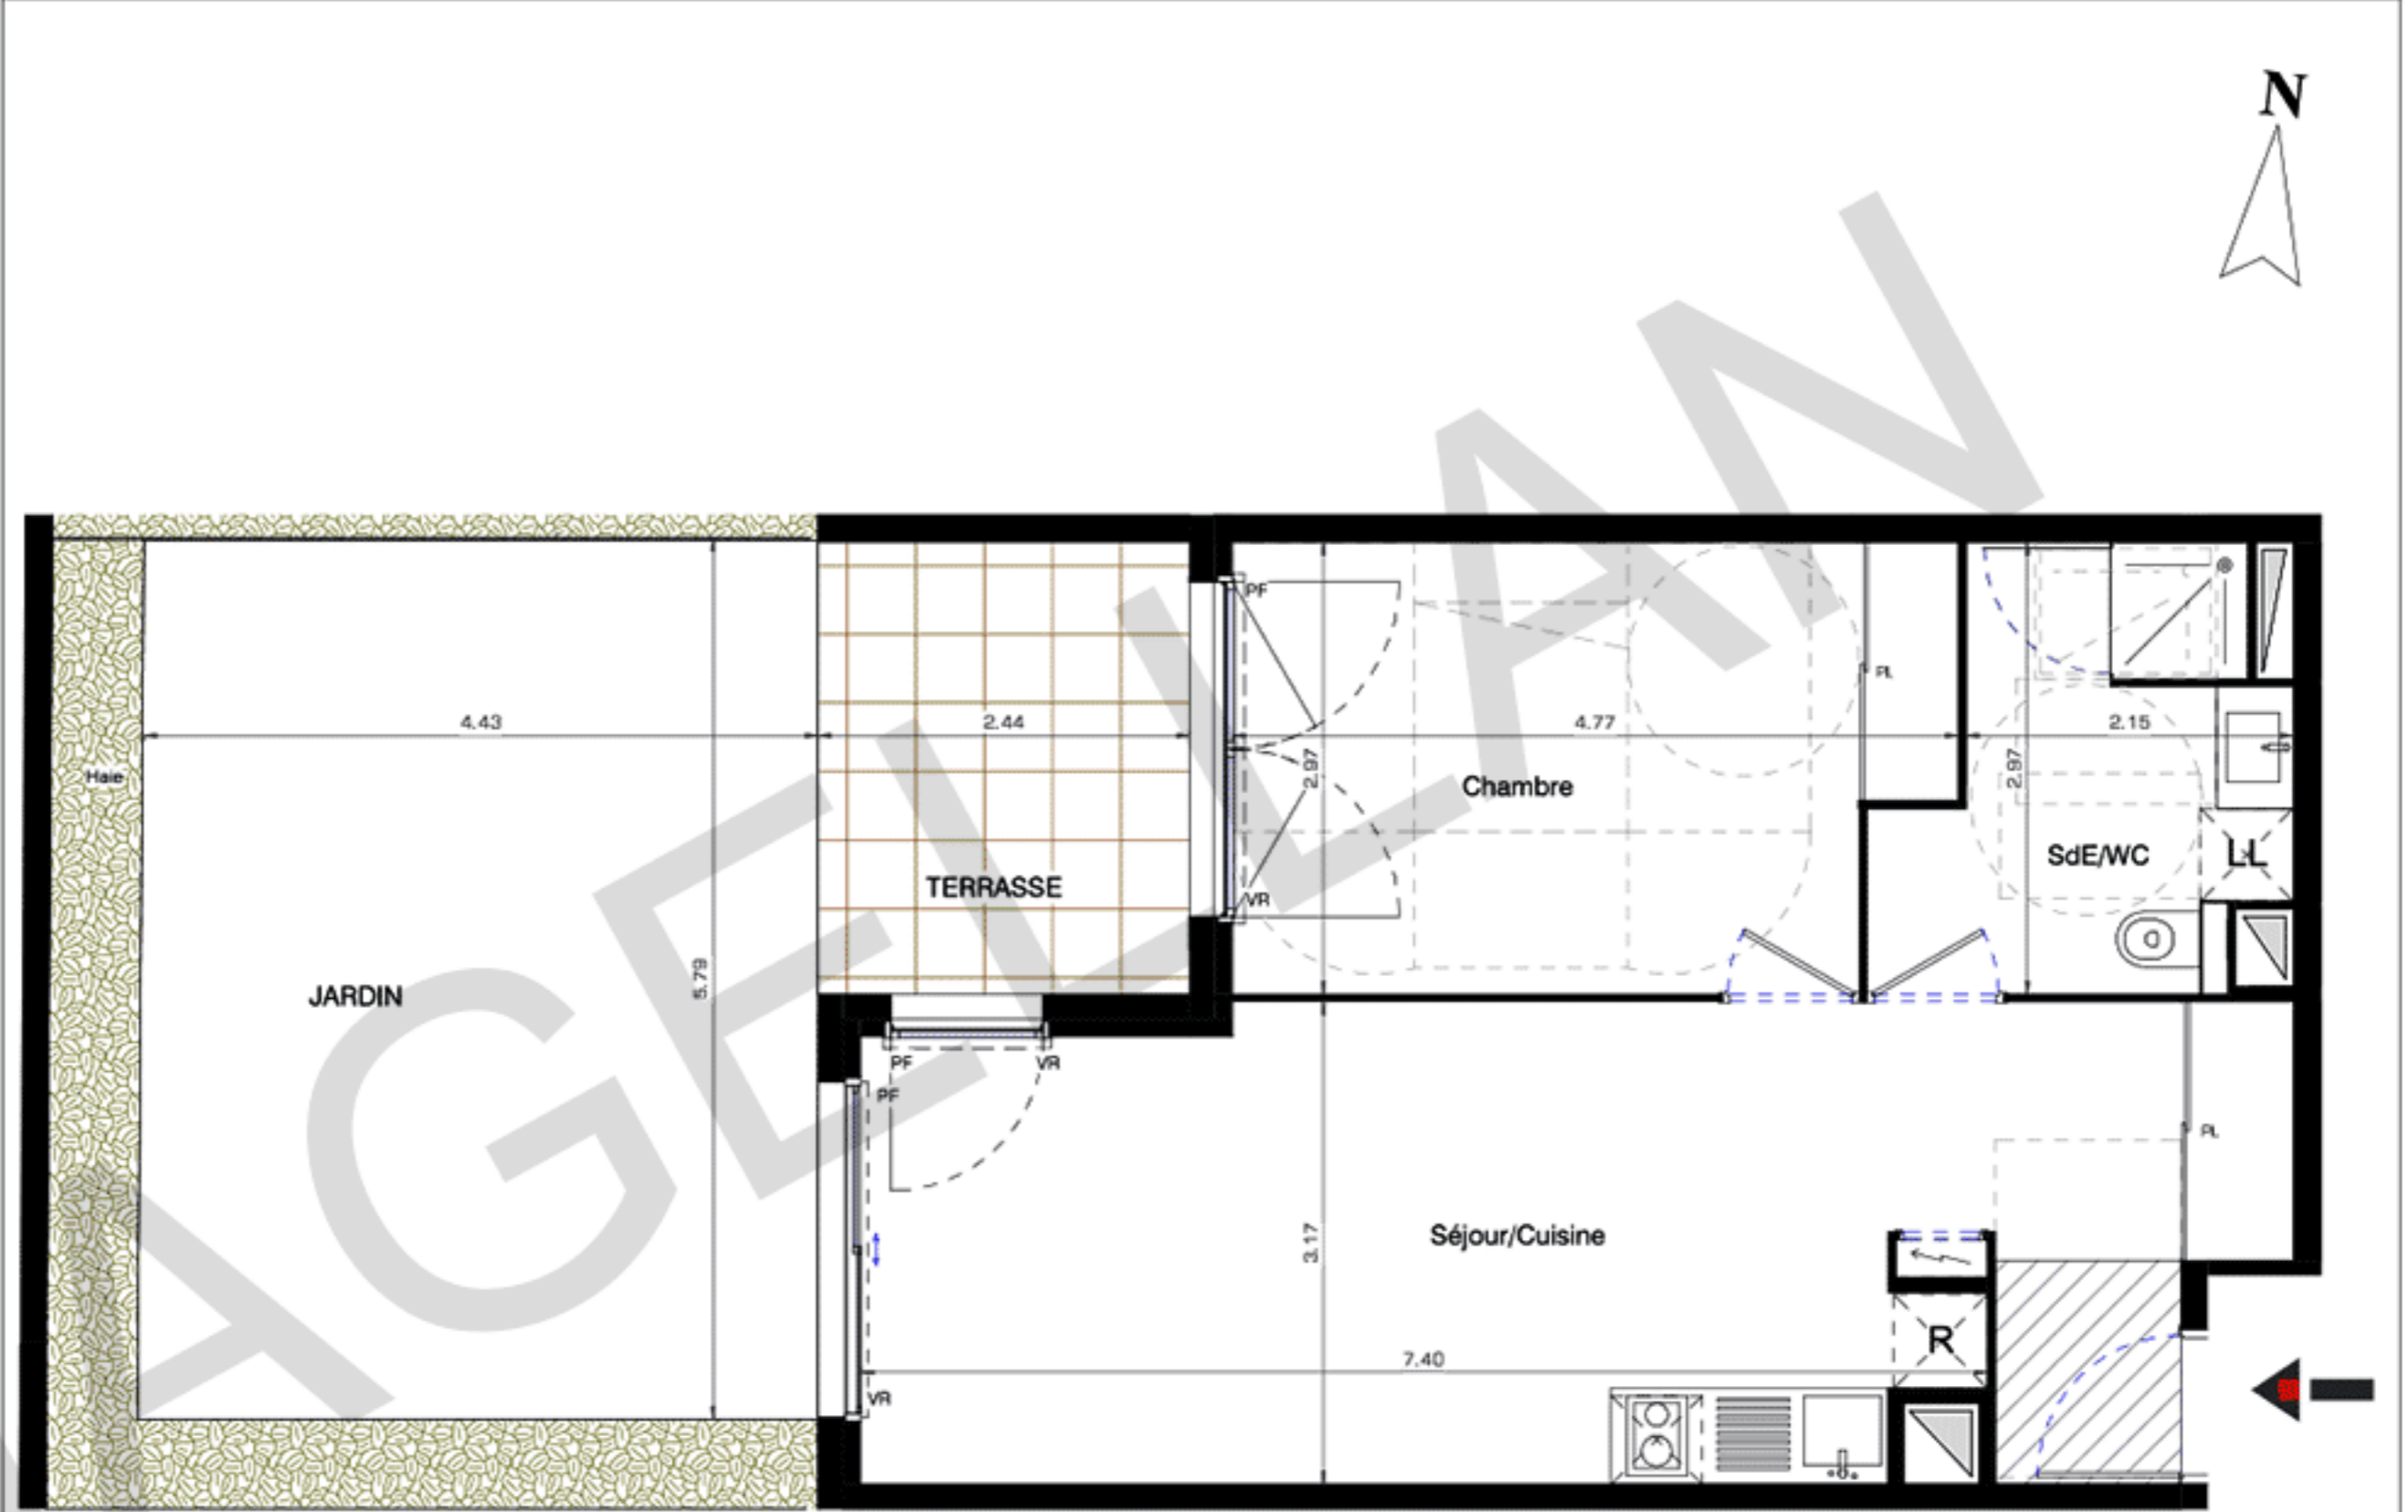

Plan de
Pré-commercialisation

2017-03-07

Indice D

Legende

	PORTE-FENETRE COULISSANTS 2 RAILS		FENETRE OUVRANT A LA FRANCAISE		PORTE-FENETRE OUVRANT A LA FRANCAISE		CLOISON AMOVIBLE		SOFFITE HSP 2,15M minimum	F	FENETRE	PF	PORTE-FENETRE		TABLEAU ELECTRIQUE
										F+av	FENETRE AVEC ALLEGE VITREE	VR	VOLET ROULANT		