



Logement A-305	
Niveau R+3	
T1	
Entrée A	

TABLEAU DES SURFACES (Placards inclus)	
Séjour / Cuisine	31.75 m ²
SdE / WC	5.85 m ²
<hr/>	
Surface Habitable	37.60 m²
Terrasse	5.95 m ²
<hr/>	
Surface Totale	43.55 m²

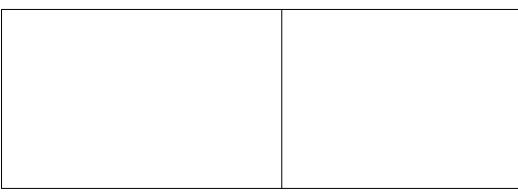

Plan de Vente	30/04/2019
	Indice Notaire

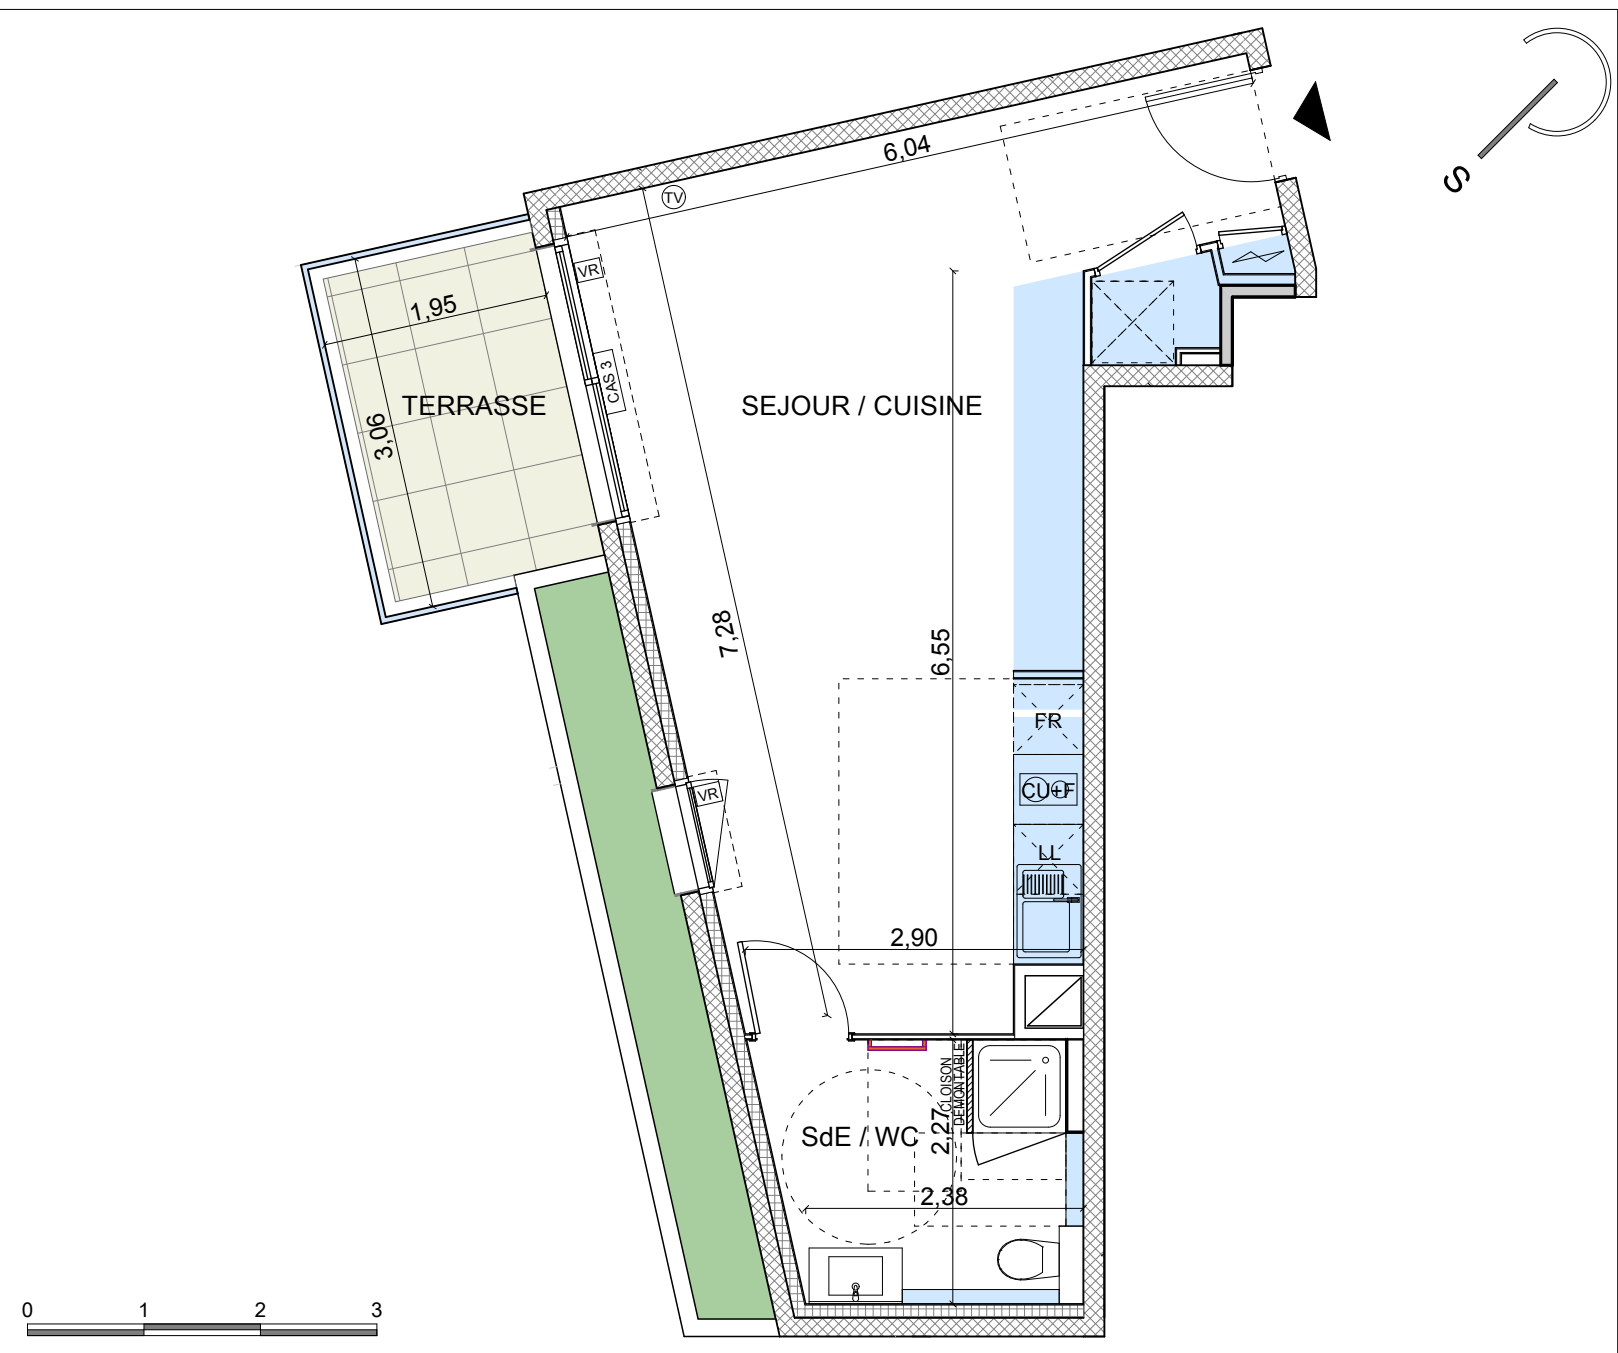

Légende	Porte-fenêtre coulissante 3 rails	Porte-fenêtre coulissante 2 rails	Porte-fenêtre simple ouvrant à la française	Fenêtre ouvrant à la française	VR Volet Roulant	Soffite ou Faux plafond	Tableau électrique
	<p><i>Tout en conservant les caractéristiques essentielles du plan, la société se réserve la possibilité d'y apporter des modifications pour des raisons de constructions ou d'amélioration. Les faux-plafonds et retombées de poutres, emplacements des équipements et gaines techniques, sont figurés à titre indicatif. Les accès extérieurs (jardin, terrasse, balcon, loggia) pourront présenter des différences de niveaux pour des raisons techniques. Les surfaces et les côtes des pièces peuvent varier de 5% en fonction des contraintes techniques.</i></p>						