

Logement

A302

Niveau

R+3

T2

Bâtiment A

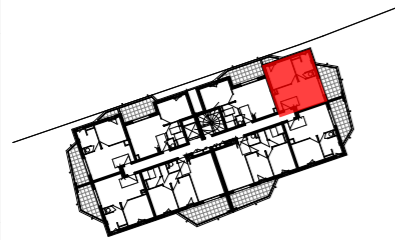


TABLEAU DES SURFACES


A302	
	Surface cellule
séjour/cuisine	20,70
chambre	11,35
sde / wc	6,45
placard / CE	0,65
surface habitable	39,15 m²

terrasse 1	10,75 m ²
terrasse 2	1,40 m ²


13/03/2019

Plan de
Commercialisation


Indice J

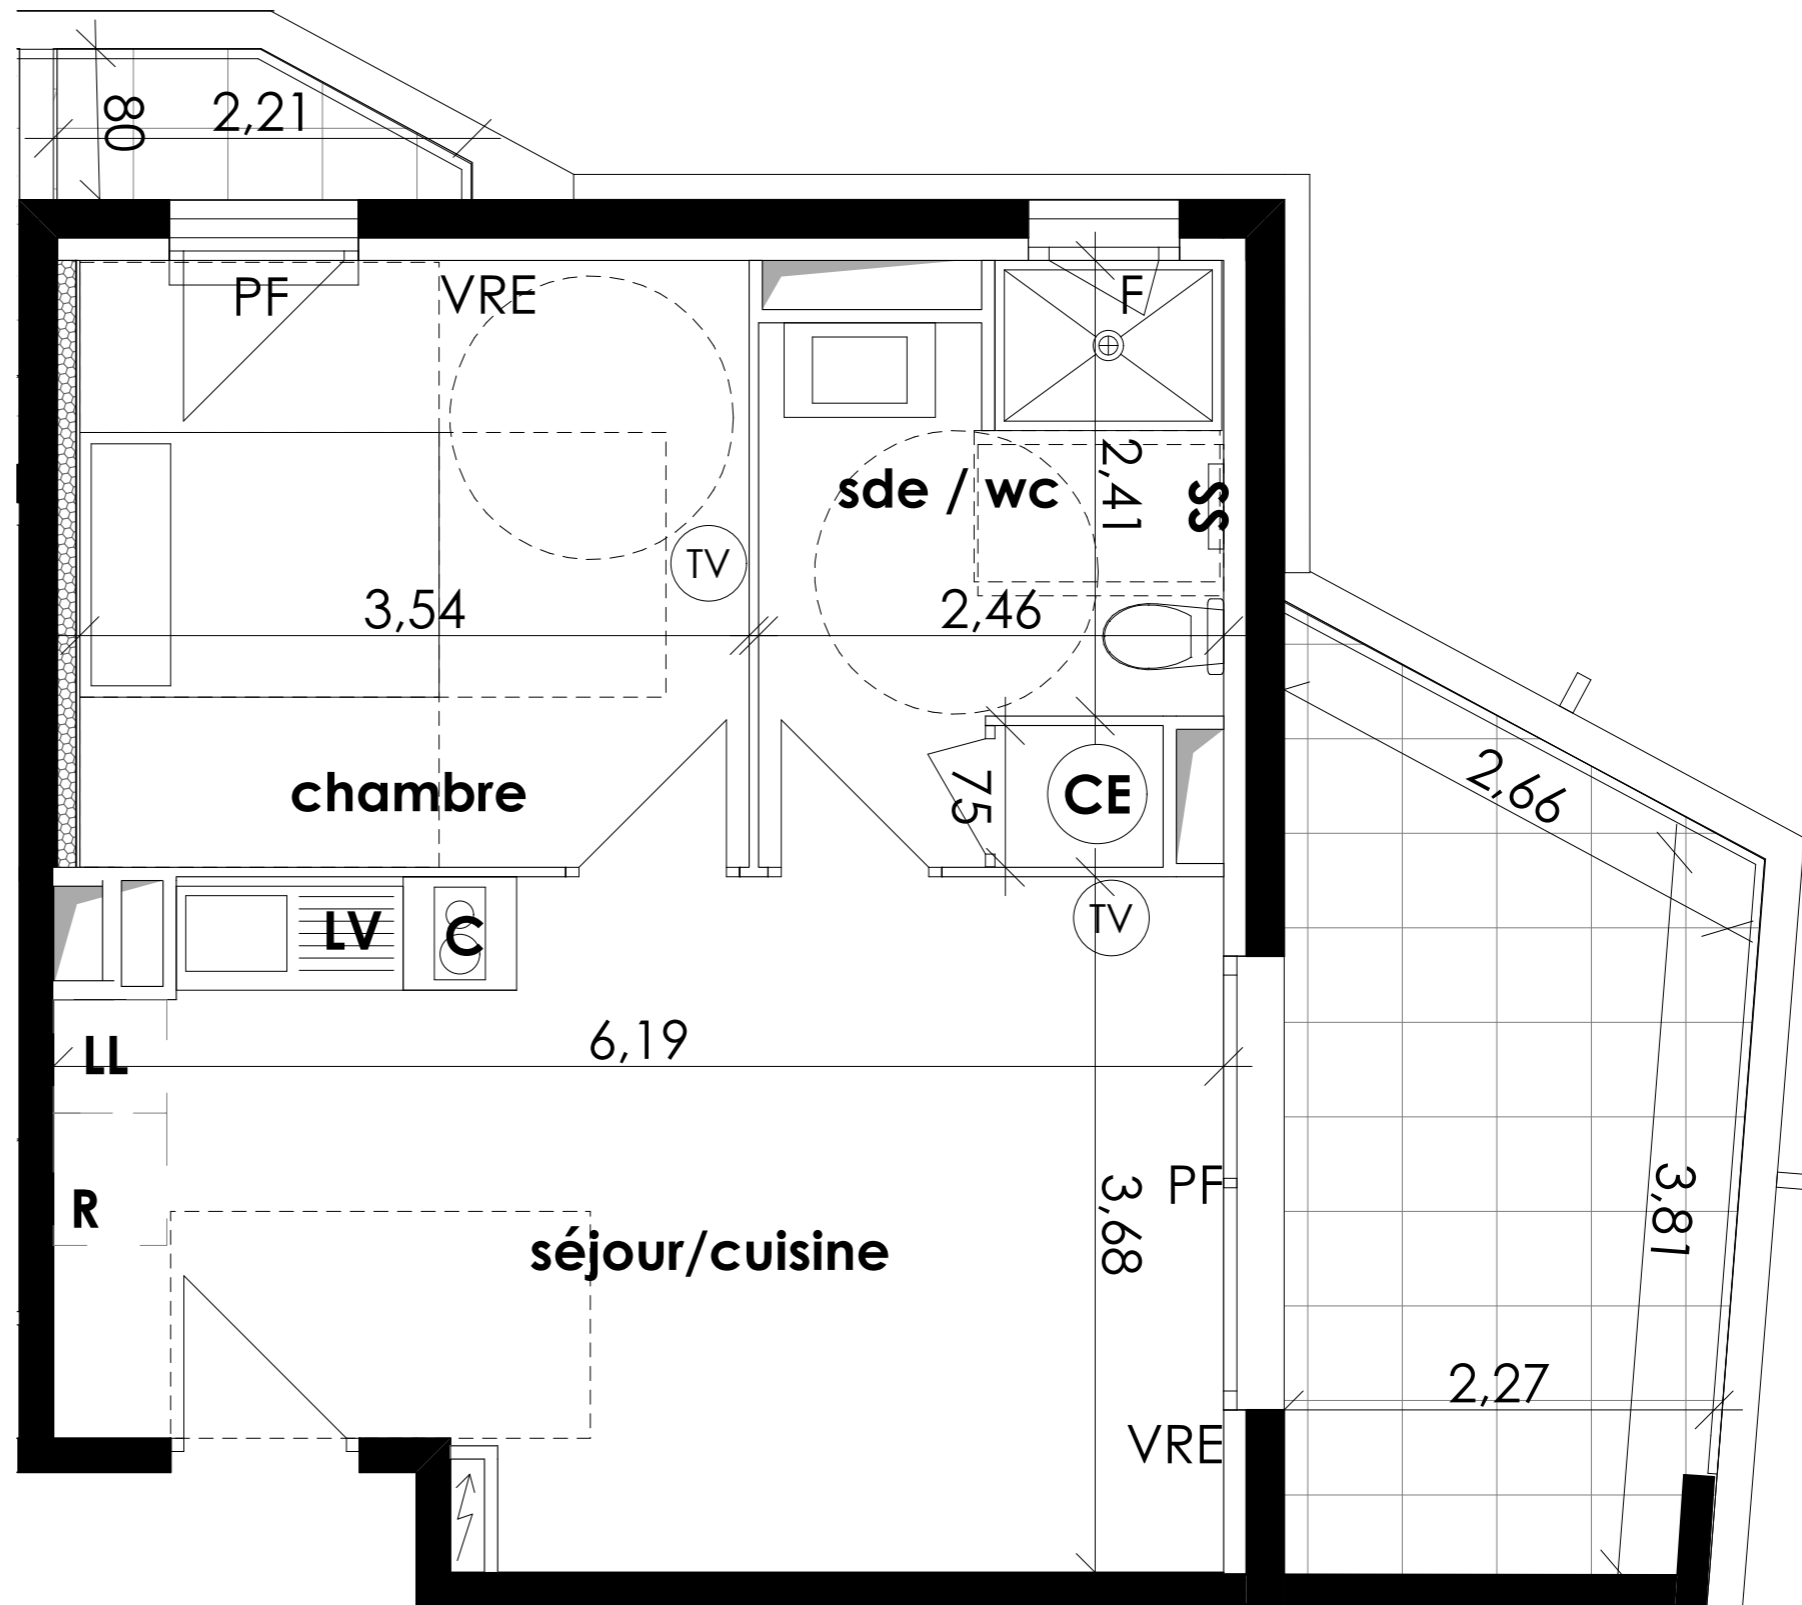

Légende

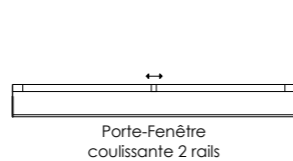


Porte-Fenêtre
coulissante 2 rails

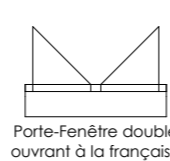

Porte-Fenêtre double
ouvrant à la française



Porte-Fenêtre simple
ouvrant à la française

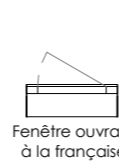


Fenêtre ouvrant
à la française



Fenêtre à
bascule

PF
F
F+av
PI
VR
VRE

Porte-Fenêtre
fenêtre
fenêtre avec allège vitrée
Placard
Volet Roulant
Volet Roulant Electrique

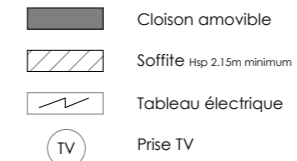

Cloison amovible



Soffite Hsp 2.15m minimum

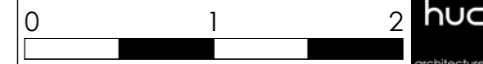


Tableau électrique



Prise TV

Tout en conservant les caractéristiques essentielles du plan, la société se réserve la possibilité d'y apporter des modifications pour des raisons techniques ou d'amélioration. Les faux plafonds, les retombées, les calepinages des terrasses, les emplacements des équipements sont figurés à titre indicatif. Les éléments d'équipement relatifs au chauffage ne sont pas indiqués. La surface habitable peut varier de 5% en fonction des techniques de construction et les cotes sont indicatives.



huc
architecture