

Logement

B104

Niveau

R+1

T3

Bâtiment B

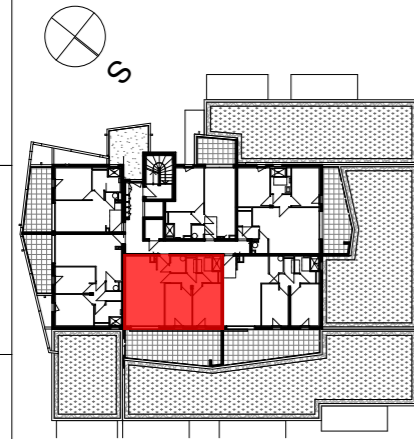


TABLEAU DES SURFACES

(placards inclus)


B104	
	Surface cellule
séjour/cuisine	27,80
chambre 1	11,60
chambre 2	10,90
sde	5,50
dgt	3,50
cellier	2,55
wc	1,35
surface habitable	63,20 m²

terrasse 32,30 m²

04/12/2018

Plan de
Commercialisation

Indice H

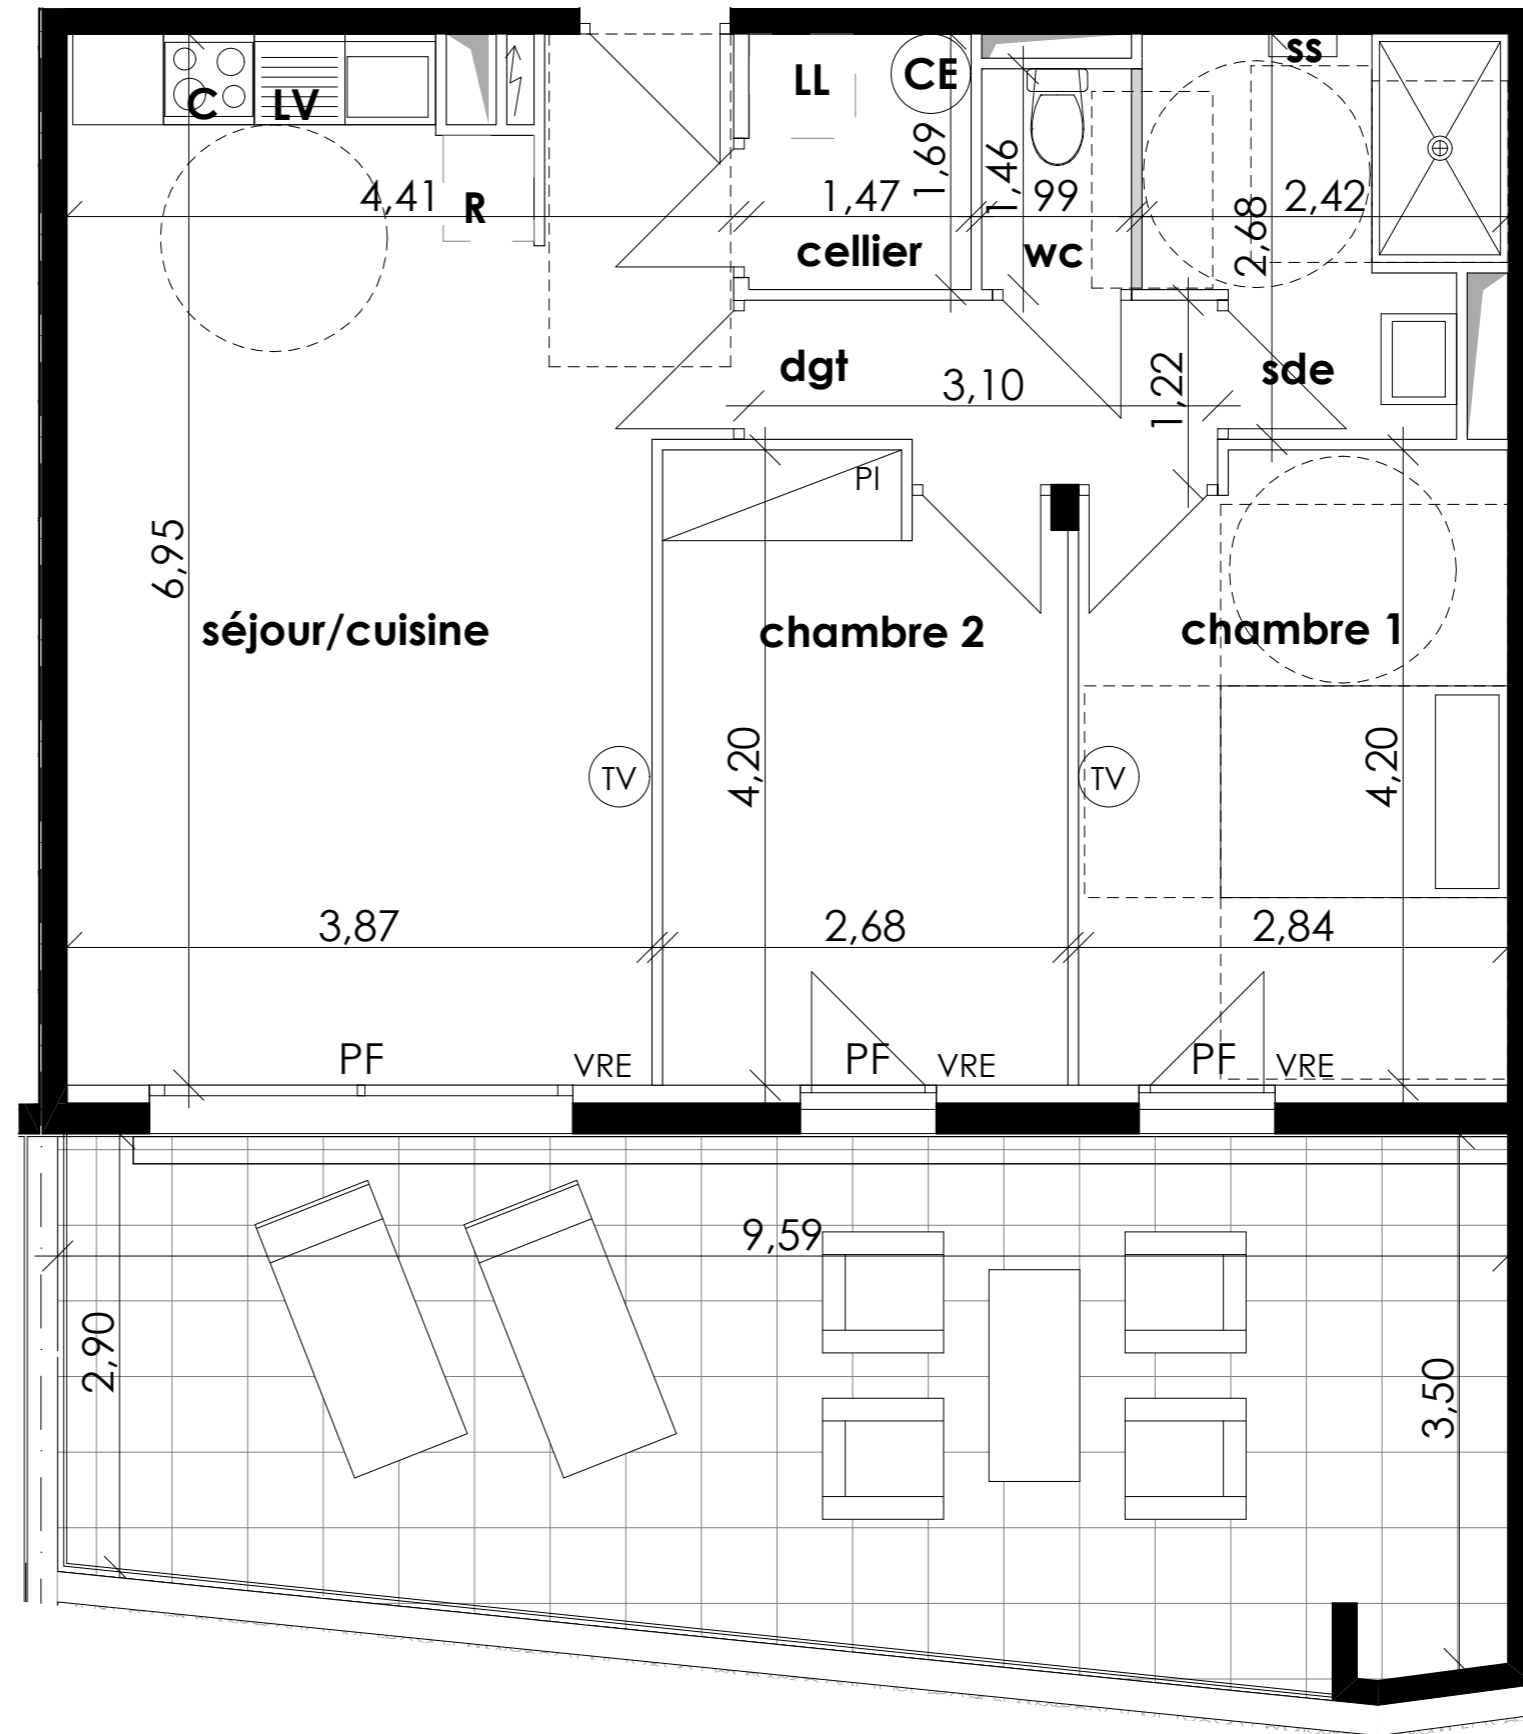

Légende

	Porte-Fenêtre coulissante 2 rails		Porte-Fenêtre double ouvrant à la française		Porte-Fenêtre simple ouvrant à la française		Fenêtre ouvrant à la française		Fenêtre à bascule	PF	Porte-Fenêtre		Cloison amovible
						F	fenêtre		fenêtre avec allège vitrée	F+av			Soffite Hsp 2.15m minimum
						PI	Placard		Volet Roulant	VR			Tableau électrique
						VRE	Volet Roulant Electrique		Prise TV				Prise TV

Tout en conservant les caractéristiques essentielles du plan, la société se réserve la possibilité d'y apporter des modifications pour des raisons techniques ou d'amélioration. Les faux plafonds, les retombées, les calepinages des terrasses, les emplacements des équipements sont figurés à titre indicatif. Les éléments d'équipement relatifs au chauffage ne sont pas indiqués. La surface habitable peut varier de 5% en fonction des techniques de construction et les cotes sont indicatives. .

