

Logement
C004

Niveau
Rdc

T3


Bâtiment C

TABLEAU DES SURFACES
(placards inclus)

C004	
	Surface cellule
séjour/cuisine	28,30
chambre 1	11,60
chambre 2	10,90
sde	6,30
dgt	3,40
cellier	2,15
wc	1,65
surface habitable	64,30 m²

terrasse	16,25 m ²
jardin	39,25 m ²

04/12/2018	Plan de Commercialisation
Indice H	

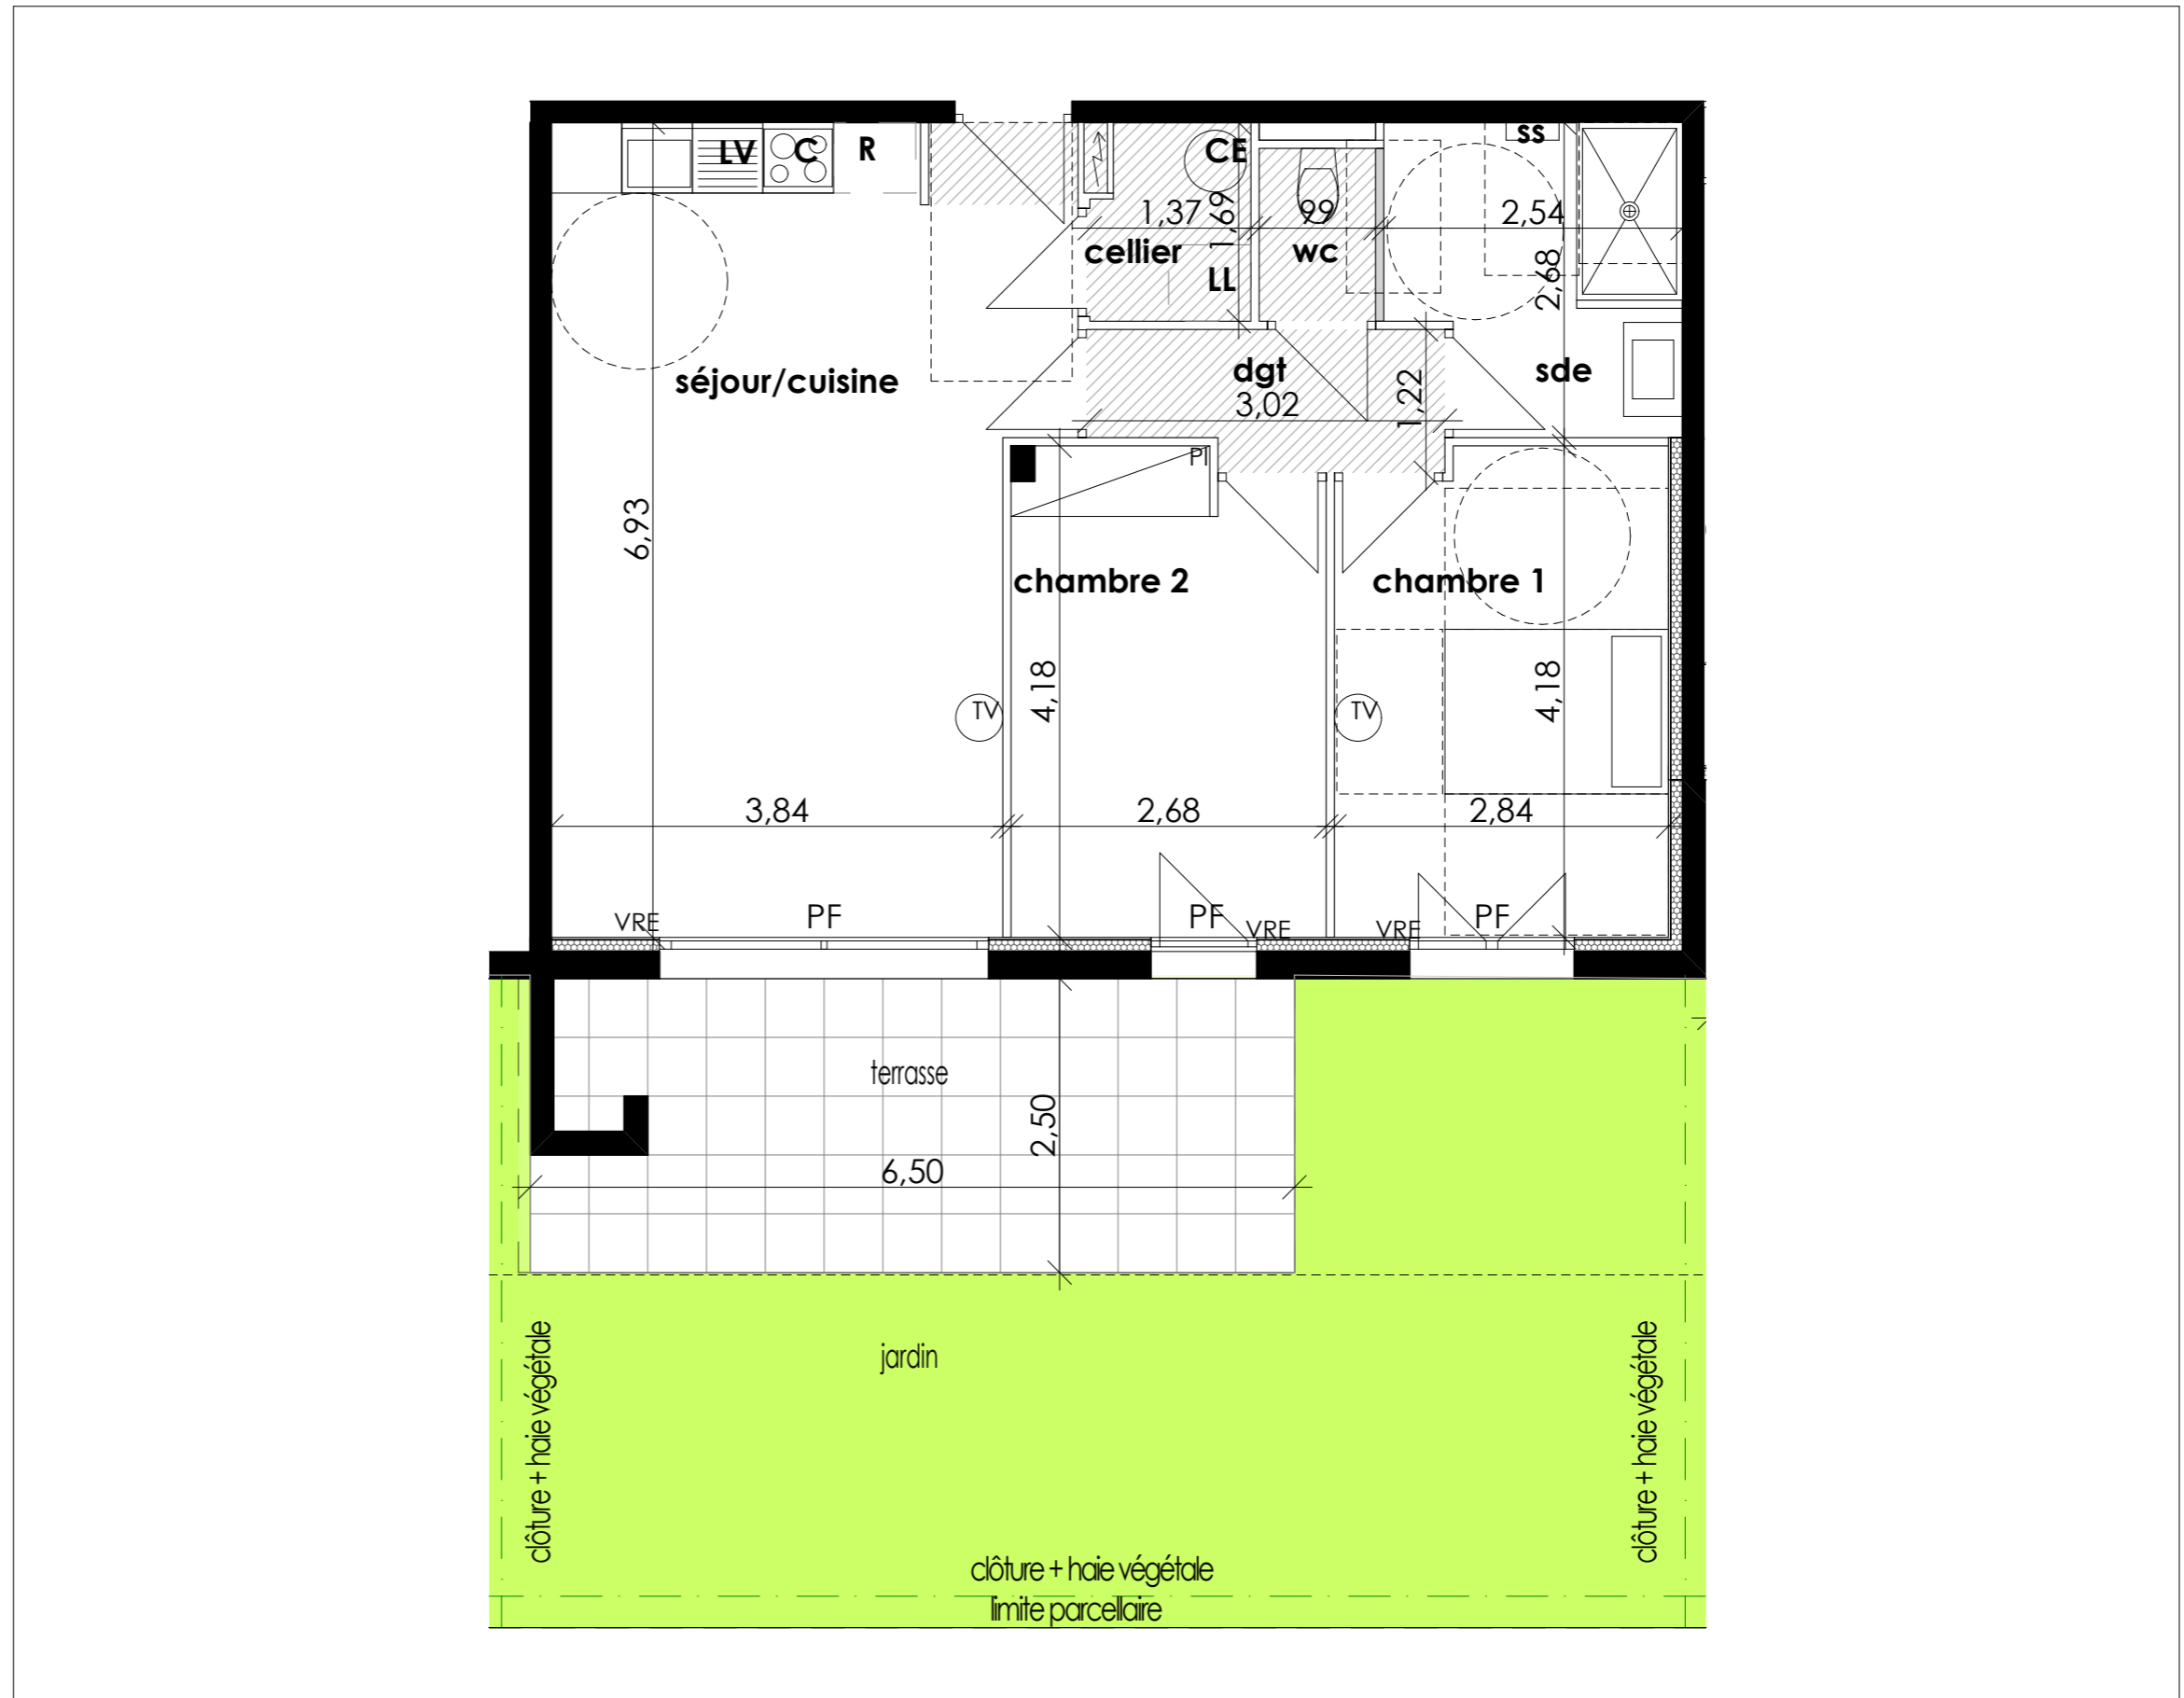

Légende

	Porte-Fenêtre coulissante 2 rails		Porte-Fenêtre double ouvrant à la française		Porte-Fenêtre simple ouvrant à la française		Fenêtre ouvrant à la française		Fenêtre à bascule	PF	Porte-Fenêtre		Cloison amovible
										F	fenêtre		Soffite Hsp 2.15m minimum
										F+av	fenêtre avec allège vitrée		Tableau électrique
										PI	Placard		Prise TV
										VR	Volet Roulant		
										VRE	Volet Roulant Electrique		

Tout en conservant les caractéristiques essentielles du plan, la société se réserve la possibilité d'y apporter des modifications pour des raisons techniques ou d'amélioration. Les faux plafonds, les retombées, les calepinages des terrasses, les emplacements des équipements sont figurés à titre indicatif. Les éléments d'équipement relatifs au chauffage ne sont pas indiqués. La surface habitable peut varier de 5% en fonction des techniques de construction et les cotes sont indicatives.

0 1 2

huc
architecture