

Logement
C103

Niveau
R+1

T3

Bâtiment C


TABLEAU DES SURFACES
(placards inclus)

C103	
	Surface cellule
séjour/cuisine	27,55
chambre 1	11,55
chambre 2	10,70
sde	5,55
dgt	3,35
cellier	1,90
wc	1,70
surface habitable	62,30 m²

terrasse	27,65 m ²
----------	----------------------

04/12/2018
Indice H

Plan de Commercialisation

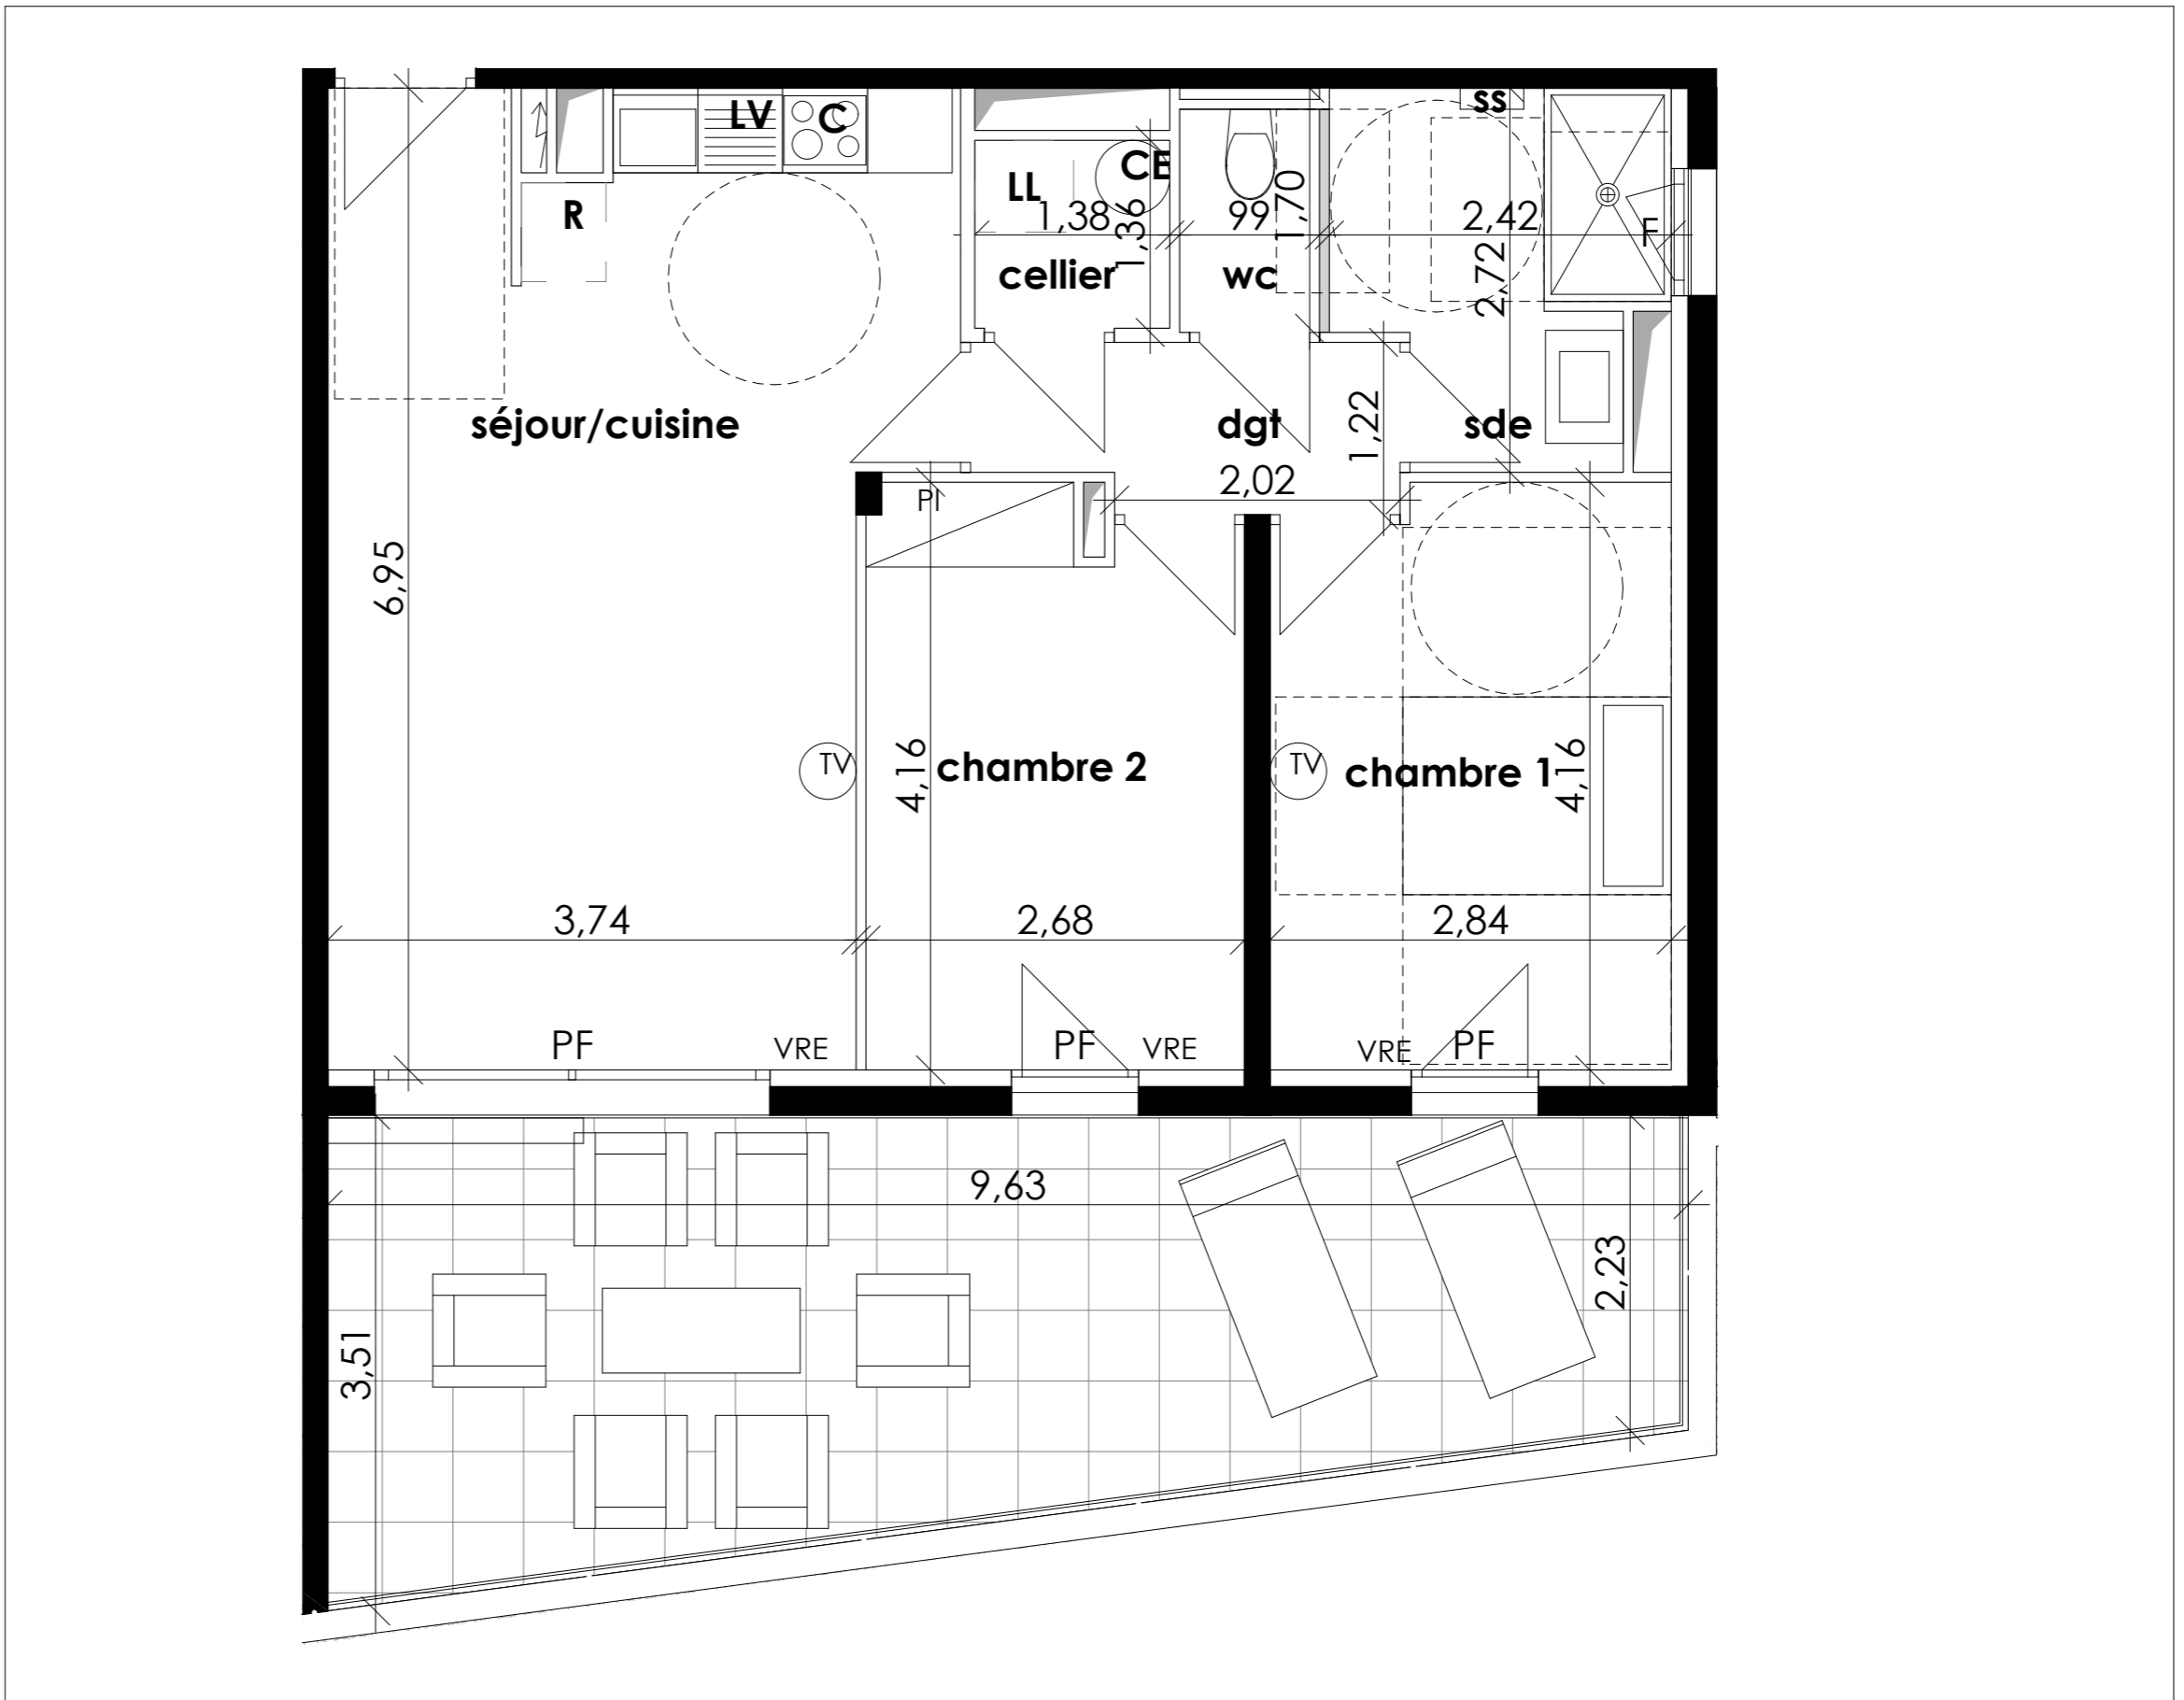

Légende

					PF Porte-Fenêtre		Cloison amovible
					F fenêtre		Soffite Hsp 2.15m minimum
					F+av fenêtre avec allège vitrée		Tableau électrique
					PI Placard		Prise TV
					VR Volet Roulant		
					VRE Volet Roulant Electrique		

Tout en conservant les caractéristiques essentielles du plan, la société se réserve la possibilité d'y apporter des modifications pour des raisons techniques ou d'amélioration. Les faux plafonds, les retombées, les calepinages des terrasses, les emplacements des équipements sont figurés à titre indicatif. Les éléments d'équipement relatifs au chauffage ne sont pas indiqués. La surface habitable peut varier de 5% en fonction des techniques de construction et les cotes sont indicatives.

0 1 2

huc architecture