

Logement
C104

Niveau
R+1

T3

Bâtiment C

TABLEAU DES SURFACES
(placards inclus)


C104	
	Surface cellule
séjour/cuisine	28,15
chambre 1	11,60
chambre 2	10,90
sde	5,50
dgt	3,40
cellier	1,80
wc	1,65
surface habitable	63,00 m²

terrasse	33,00 m ²
----------	----------------------

04/12/2018

Indice H

Plan de Commercialisation

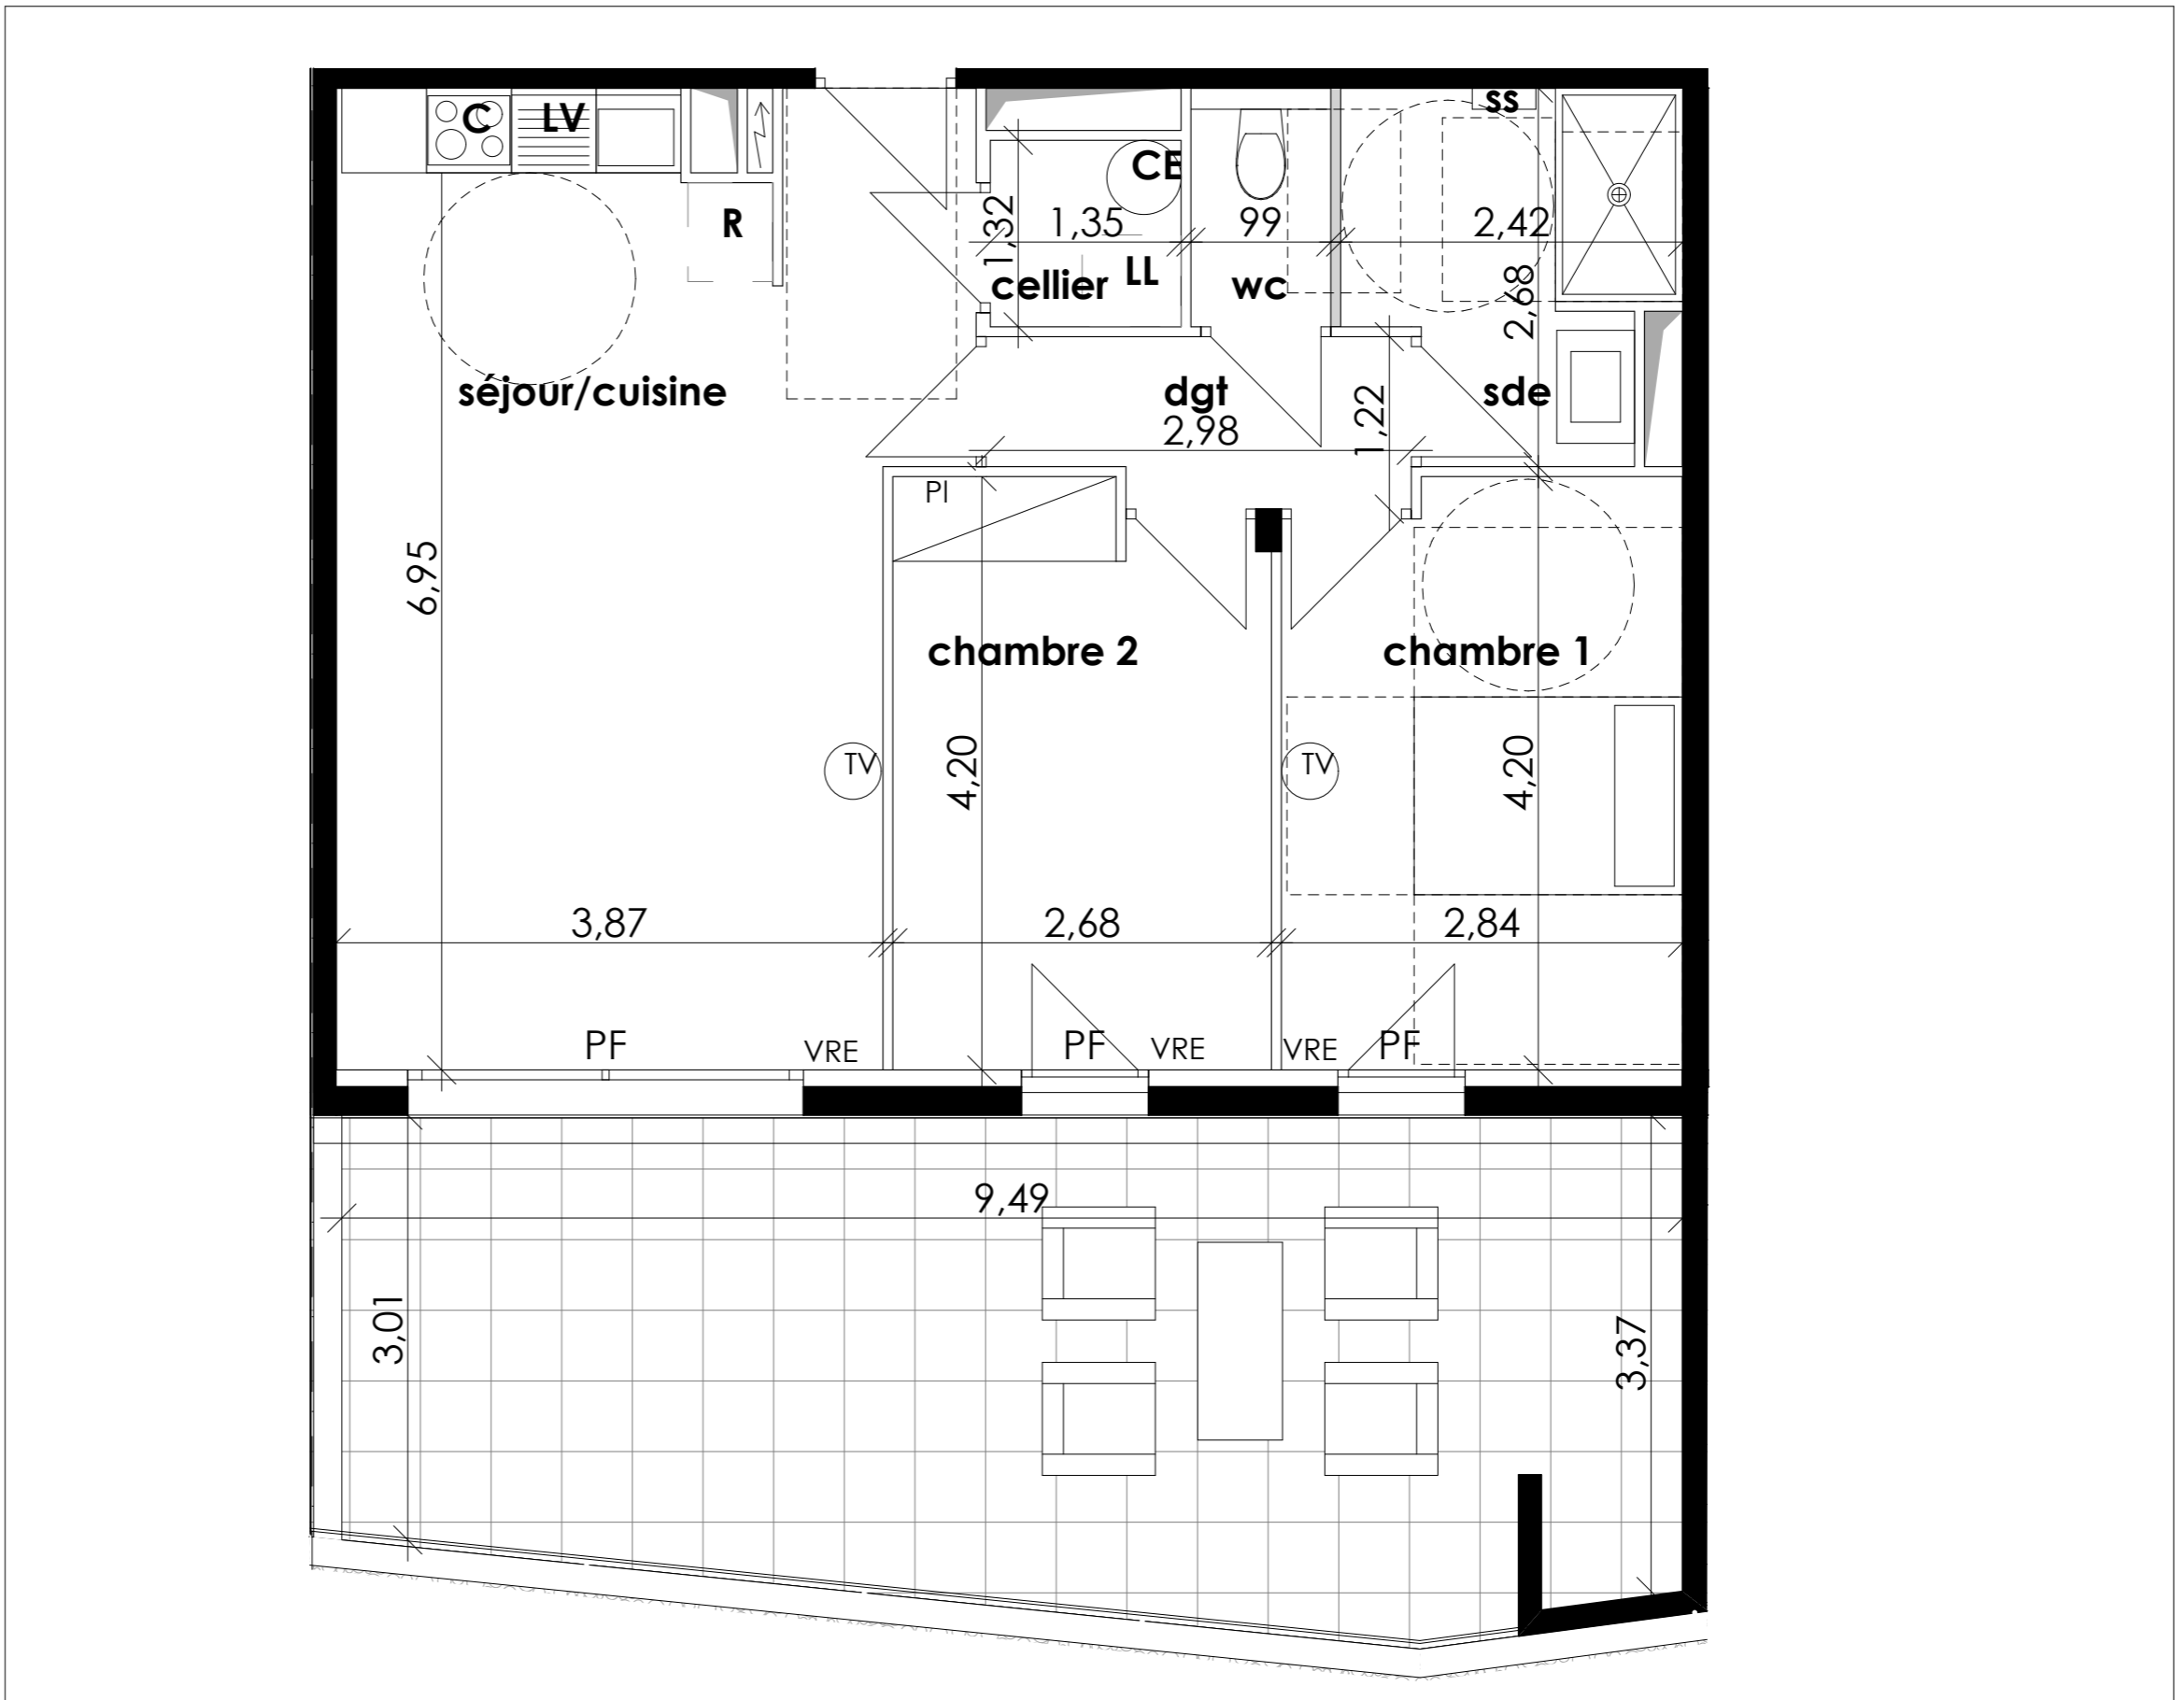

Légende

	Porte-Fenêtre coulissante 2 rails		Porte-Fenêtre double ouvrant à la française		Porte-Fenêtre simple ouvrant à la française		Fenêtre ouvrant à la française		Fenêtre à bascule	PF	Porte-Fenêtre		Cloison amovible
						F	fenêtre		fenêtre avec allège vitrée	F+av	fenêtre avec allège vitrée		Soffite Hsp 2.15m minimum
						PI	Placard		Tableau électrique	VR	Volet Roulant		Volet Roulant Electrique
						VRE	Volet Roulant Electrique		Prise TV				

Tout en conservant les caractéristiques essentielles du plan, la société se réserve la possibilité d'y apporter des modifications pour des raisons techniques ou d'amélioration. Les faux plafonds, les retombées, les calepinages des terrasses, les emplacements des équipements sont figurés à titre indicatif. Les éléments d'équipement relatifs au chauffage ne sont pas indiqués. La surface habitable peut varier de 5% en fonction des techniques de construction et les cotes sont indicatives.

0 1 2

huc
architecture