

Logement
C202

Niveau
R+2

T3

Bâtiment C

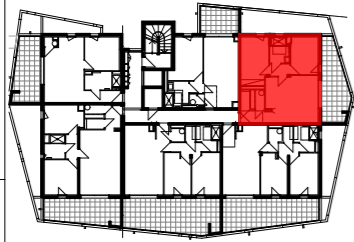


TABLEAU DES SURFACES
(placards inclus)


C202	
	Surface cellule
séjour/cuisine	24,25
chambre 2	13,20
chambre 1	10,20
sde	4,80
hall	3,10
cellier	2,70
dgt	2,45
wc	1,75
surface habitable	62,45 m²

balcon 19,60 m²


04/12/2018

Indice H

Plan de
Commercialisation

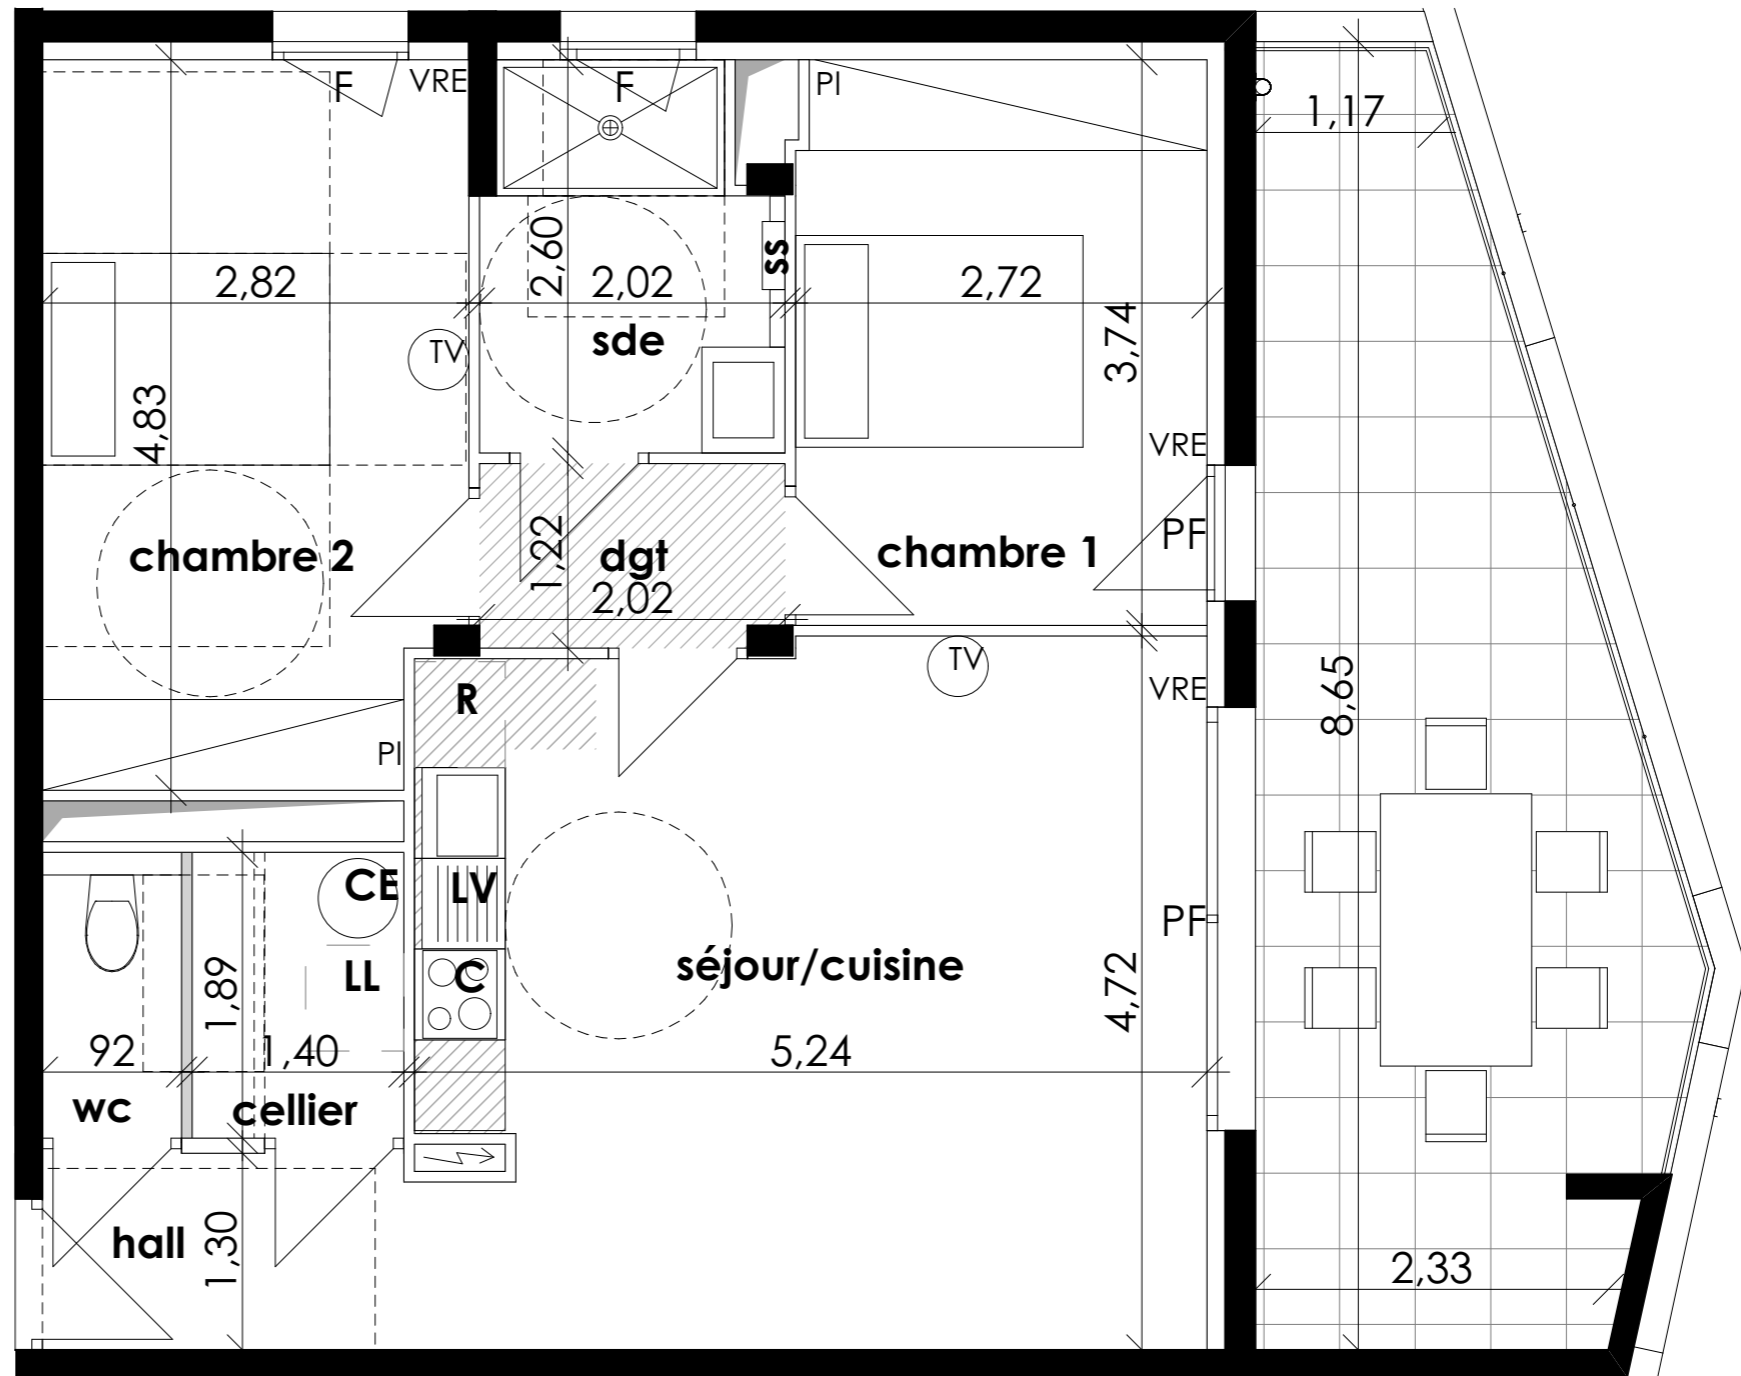

Légende

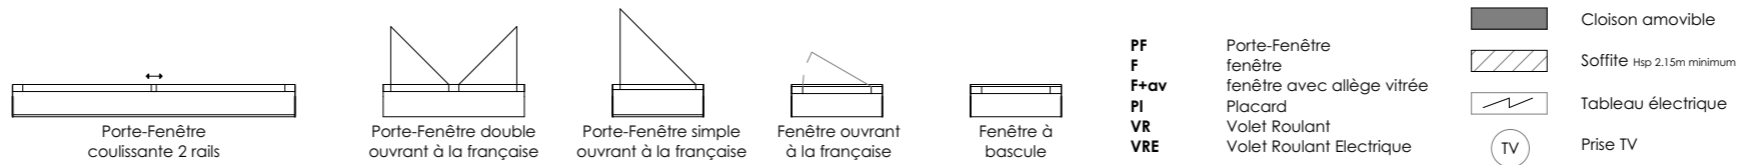

Tout en conservant les caractéristiques essentielles du plan, la société se réserve la possibilité d'y apporter des modifications pour des raisons techniques ou d'amélioration. Les faux plafonds, les retombées, les calepinages des terrasses, les emplacements des équipements sont figurés à titre indicatif. Les éléments d'équipement relatifs au chauffage ne sont pas indiqués. La surface habitable peut varier de 5% en fonction des techniques de construction et les cotes sont indicatives.

