



Logement  
**D103**

Niveau  
**R+1**

**T3**

Bâtiment D

**TABLEAU DES SURFACES**  
*(placards inclus)*


<b>D103</b>	
	Surface cellule
séjour/cuisine	28,15
chambre 1	11,65
chambre 2	10,90
sde	5,50
dgt	3,40
cellier	1,80
wc	1,65
<b>surface habitable</b>	<b>63,05 m<sup>2</sup></b>

terrasse	32,65 m <sup>2</sup>
----------	----------------------

10/12/2018  
Indice I

Plan de Commercialisation

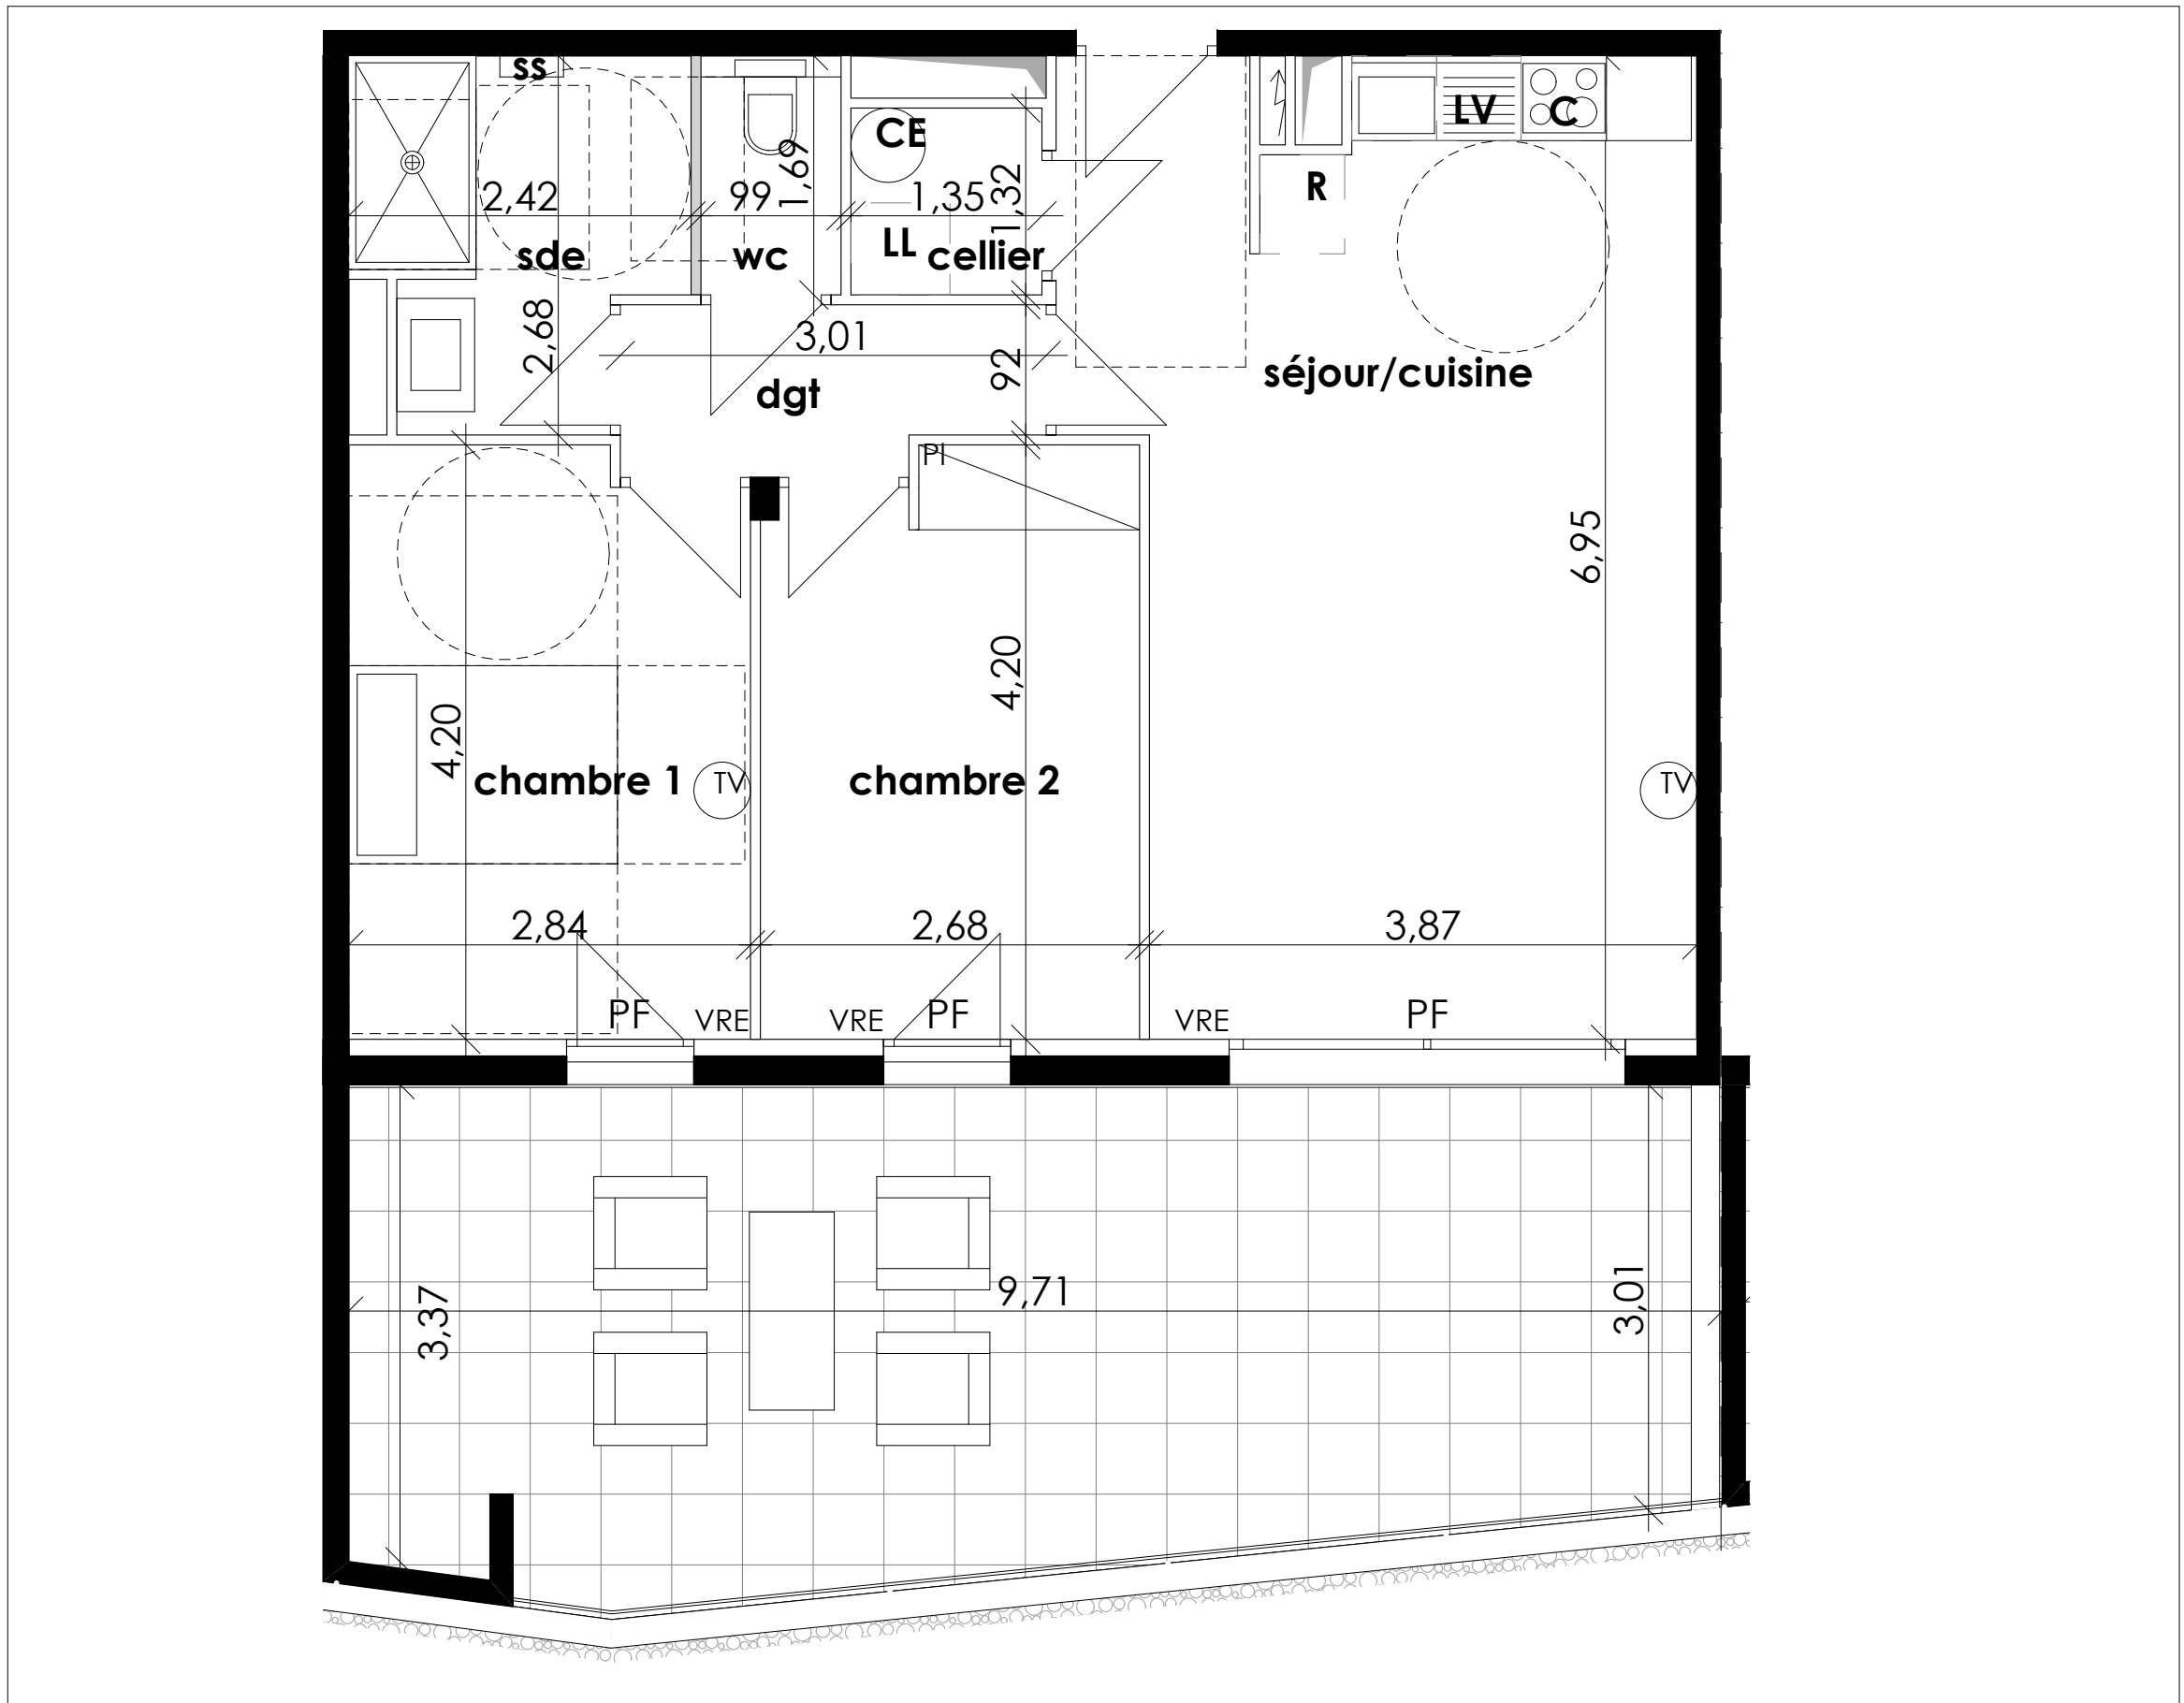

**Légende**

	Porte-Fenêtre coulissante 2 rails		Porte-Fenêtre double ouvrant à la française		Porte-Fenêtre simple ouvrant à la française		Fenêtre ouvrant à la française		Fenêtre à bascule	<b>PF</b>	Porte-Fenêtre		Cloison amovible
	Fenêtre		fenêtre avec allège vitrée		Placard		Volet Roulant		Volet Roulant Electrique	<b>VRE</b>	Volet Roulant Electrique		Soffite Hsp 2.15m minimum
	Tableau électrique		Prise TV		Cloison amovible		Soffite Hsp 2.15m minimum		Tableau électrique		Prise TV		Cloison amovible

Tout en conservant les caractéristiques essentielles du plan, la société se réserve la possibilité d'y apporter des modifications pour des raisons techniques ou d'amélioration. Les faux plafonds, les retombées, les calepinages des terrasses, les emplacements des équipements sont figurés à titre indicatif. Les éléments d'équipement relatifs au chauffage ne sont pas indiqués. La surface habitable peut varier de 5% en fonction des techniques de construction et les cotes sont indicatives.

0 1 2

**huc**  
architecture