

Logement


D104

Niveau

R+1

T3

Bâtiment D

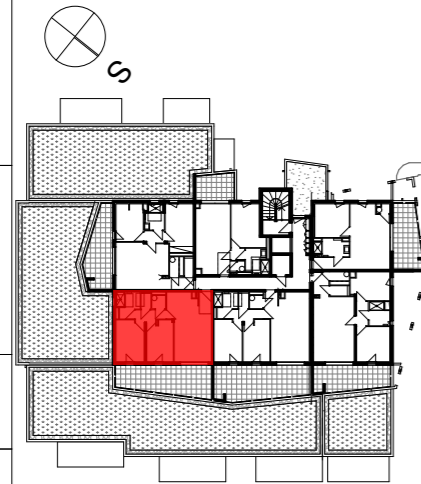

**TABLEAU DES SURFACES**

(placards inclus)


<b>D104</b>	
	Surface cellule
séjour/cuisine	27,55
chambre 1	11,55
chambre 2	10,70
sde	5,55
dgt	3,35
cellier	1,90
wc	1,70
<b>surface habitable</b>	<b>62,30 m<sup>2</sup></b>

terrasse 29,50 m<sup>2</sup>

10/12/2018

Plan de Commercialisation

Indice I

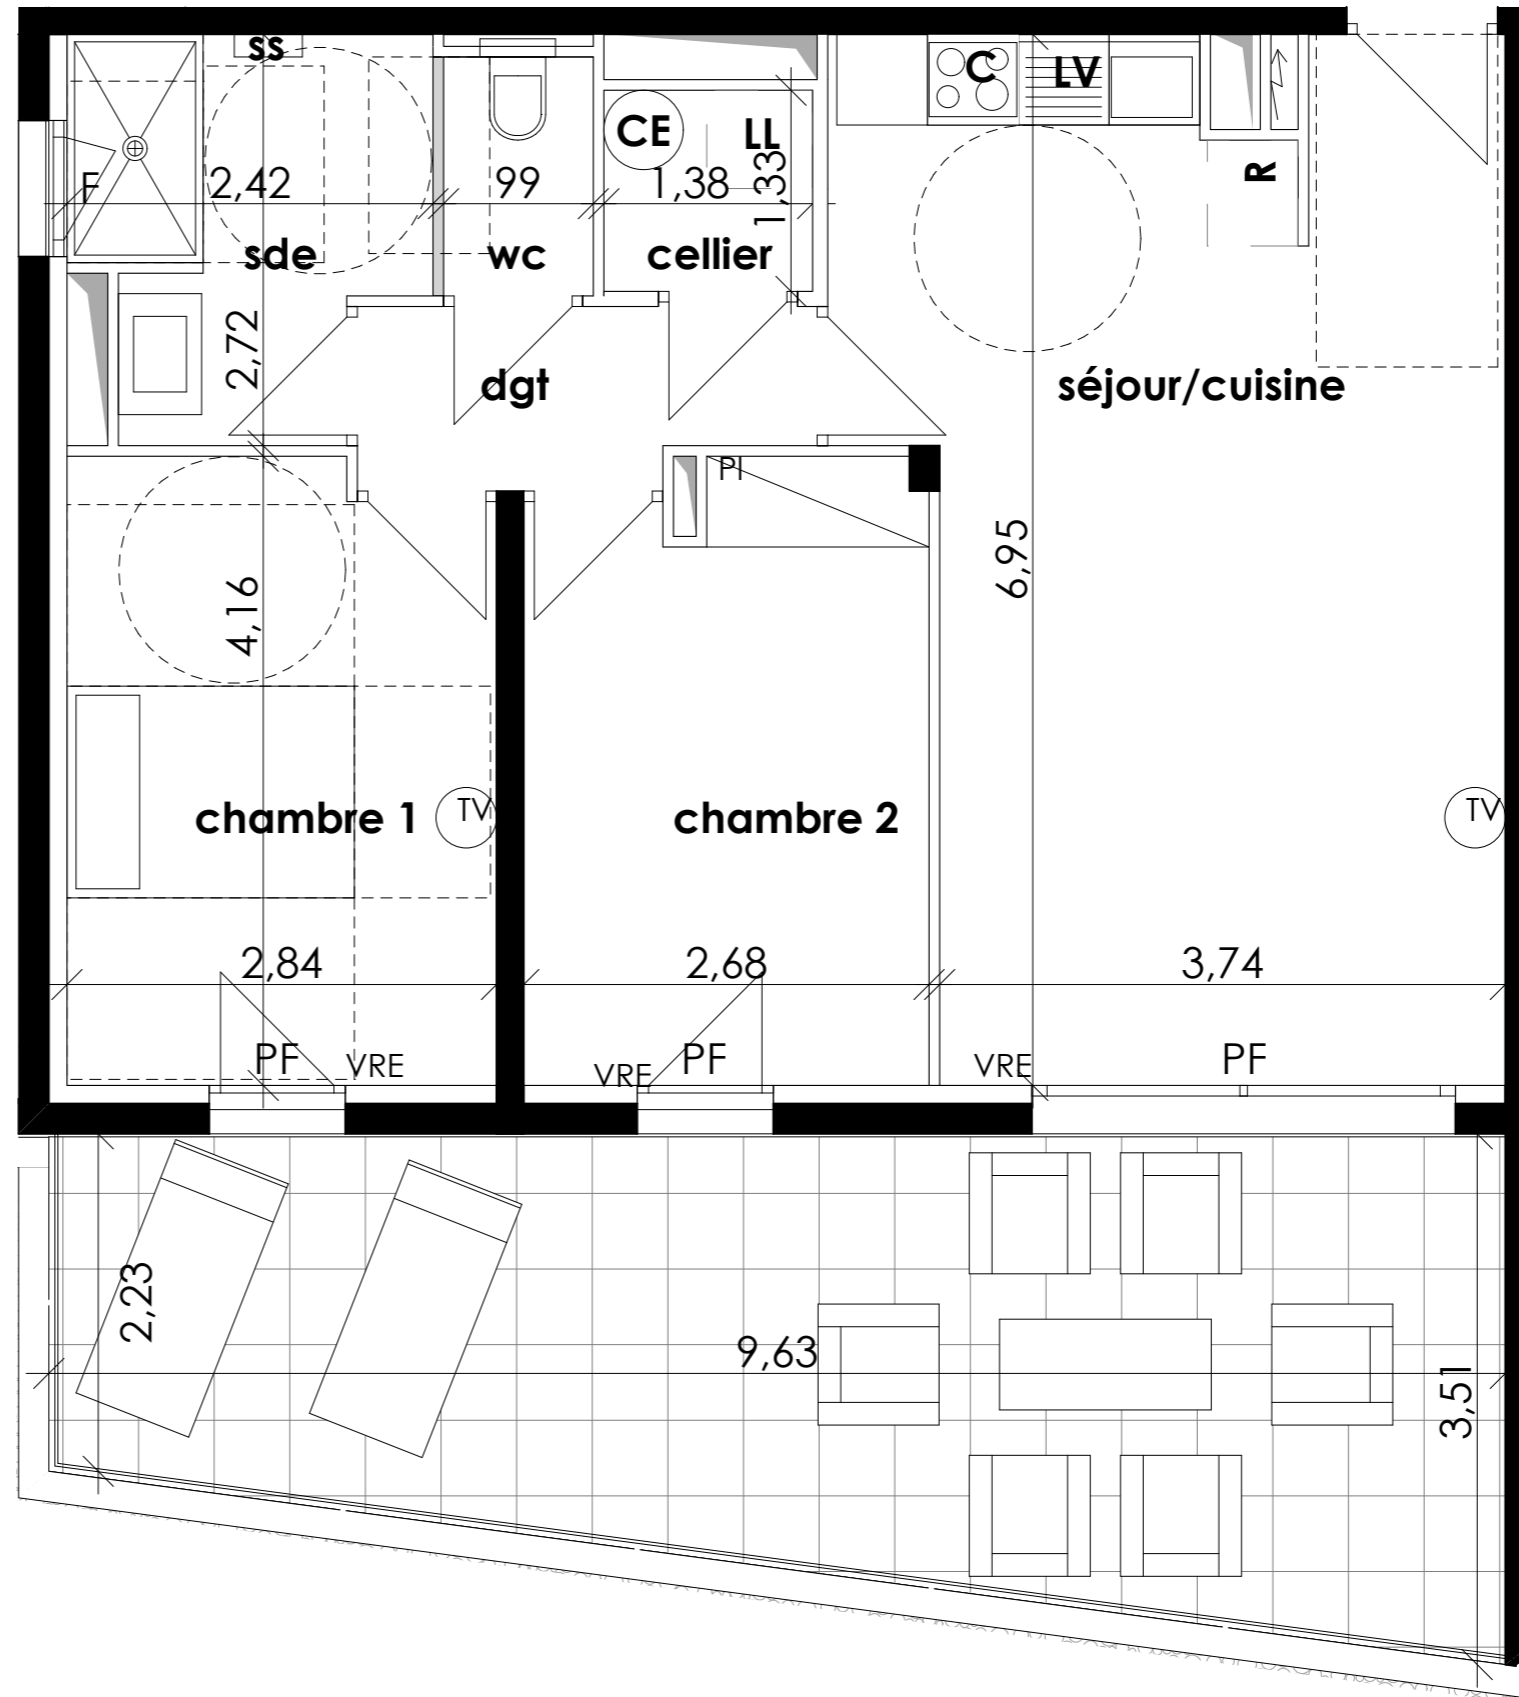

Légende

	Porte-Fenêtre coulissante 2 rails		Porte-Fenêtre double ouvrant à la française		Porte-Fenêtre simple ouvrant à la française		Fenêtre ouvrant à la française		Fenêtre à bascule	<b>PF</b>	Porte-Fenêtre		Cloison amovible
						<b>F</b>	fenêtre			<b>F+av</b>	fenêtre avec allège vitrée		Soffite Hsp 2.15m minimum
						<b>PI</b>	Placard			<b>VR</b>	Volet Roulant		Tableau électrique
						<b>VRE</b>	Volet Roulant Electrique			<b>TV</b>	Prise TV		

Tout en conservant les caractéristiques essentielles du plan, la société se réserve la possibilité d'y apporter des modifications pour des raisons techniques ou d'amélioration. Les faux plafonds, les retombées, les calepinages des terrasses, les emplacements des équipements sont figurés à titre indicatif. Les éléments d'équipement relatifs au chauffage ne sont pas indiqués. La surface habitable peut varier de 5% en fonction des techniques de construction et les cotes sont indicatives.

