

LOT:

009

NIVEAU: RDC



TYPE: T3

Séjour / cuisine	31.50 m ²
Entrée	4.10 m ²
Chambre 1+PL	14.05 m ²
Chambre 2	11.00 m ²
Salle de bain	4.40 m ²
WC	1.90 m ²

Surface habitable 66.95 m²

Terrasse 8.60 m²

Surface totale 75.55 m²

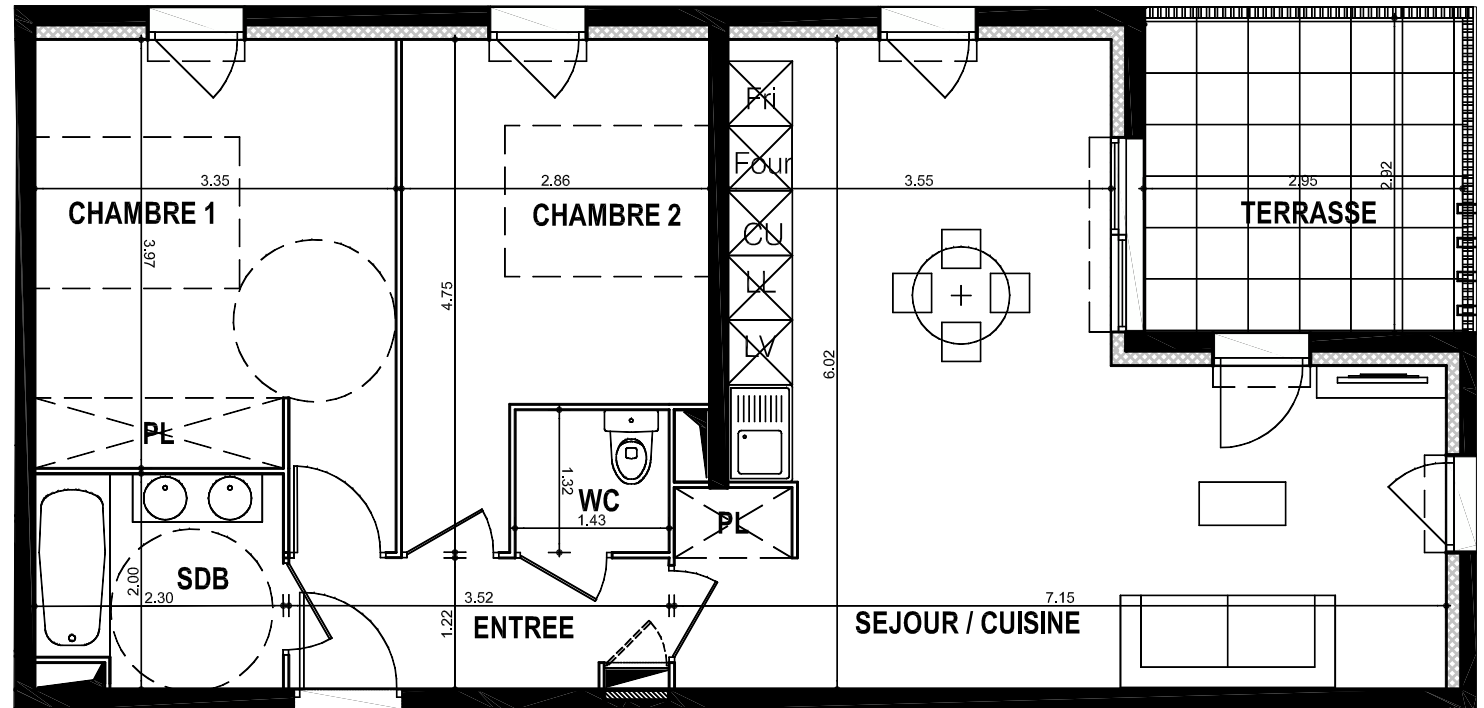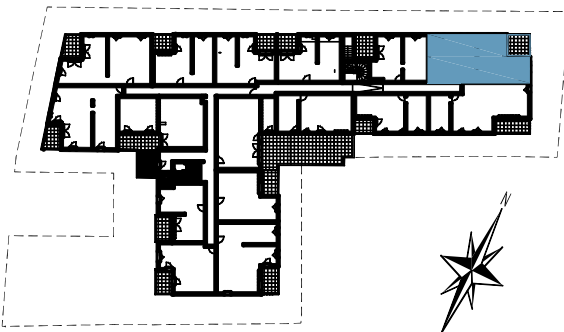

Des modifications sont susceptibles d'être apportées à ce plan en fonction des contraintes techniques ou réglementaires de la construction, tant en ce qui concerne les dimensions libres que les équipements. Les retombées, faux plafonds, soffites, gaines techniques ainsi que l'emplacement des équipements sont figurés à titre indicatif.

PLAN DE VENTE - 28 Février 2019

