



- Cuisson
- Frigo
- Lave linge
- Lave vaisselle
- Evier
- Radiateur
- Seche Serv.
- Tableau elect.
- Fenêtre
- Porte Fenêtre
- Baie coulissante
- Soffites Fx Plafond

Implantation des futurs appareils

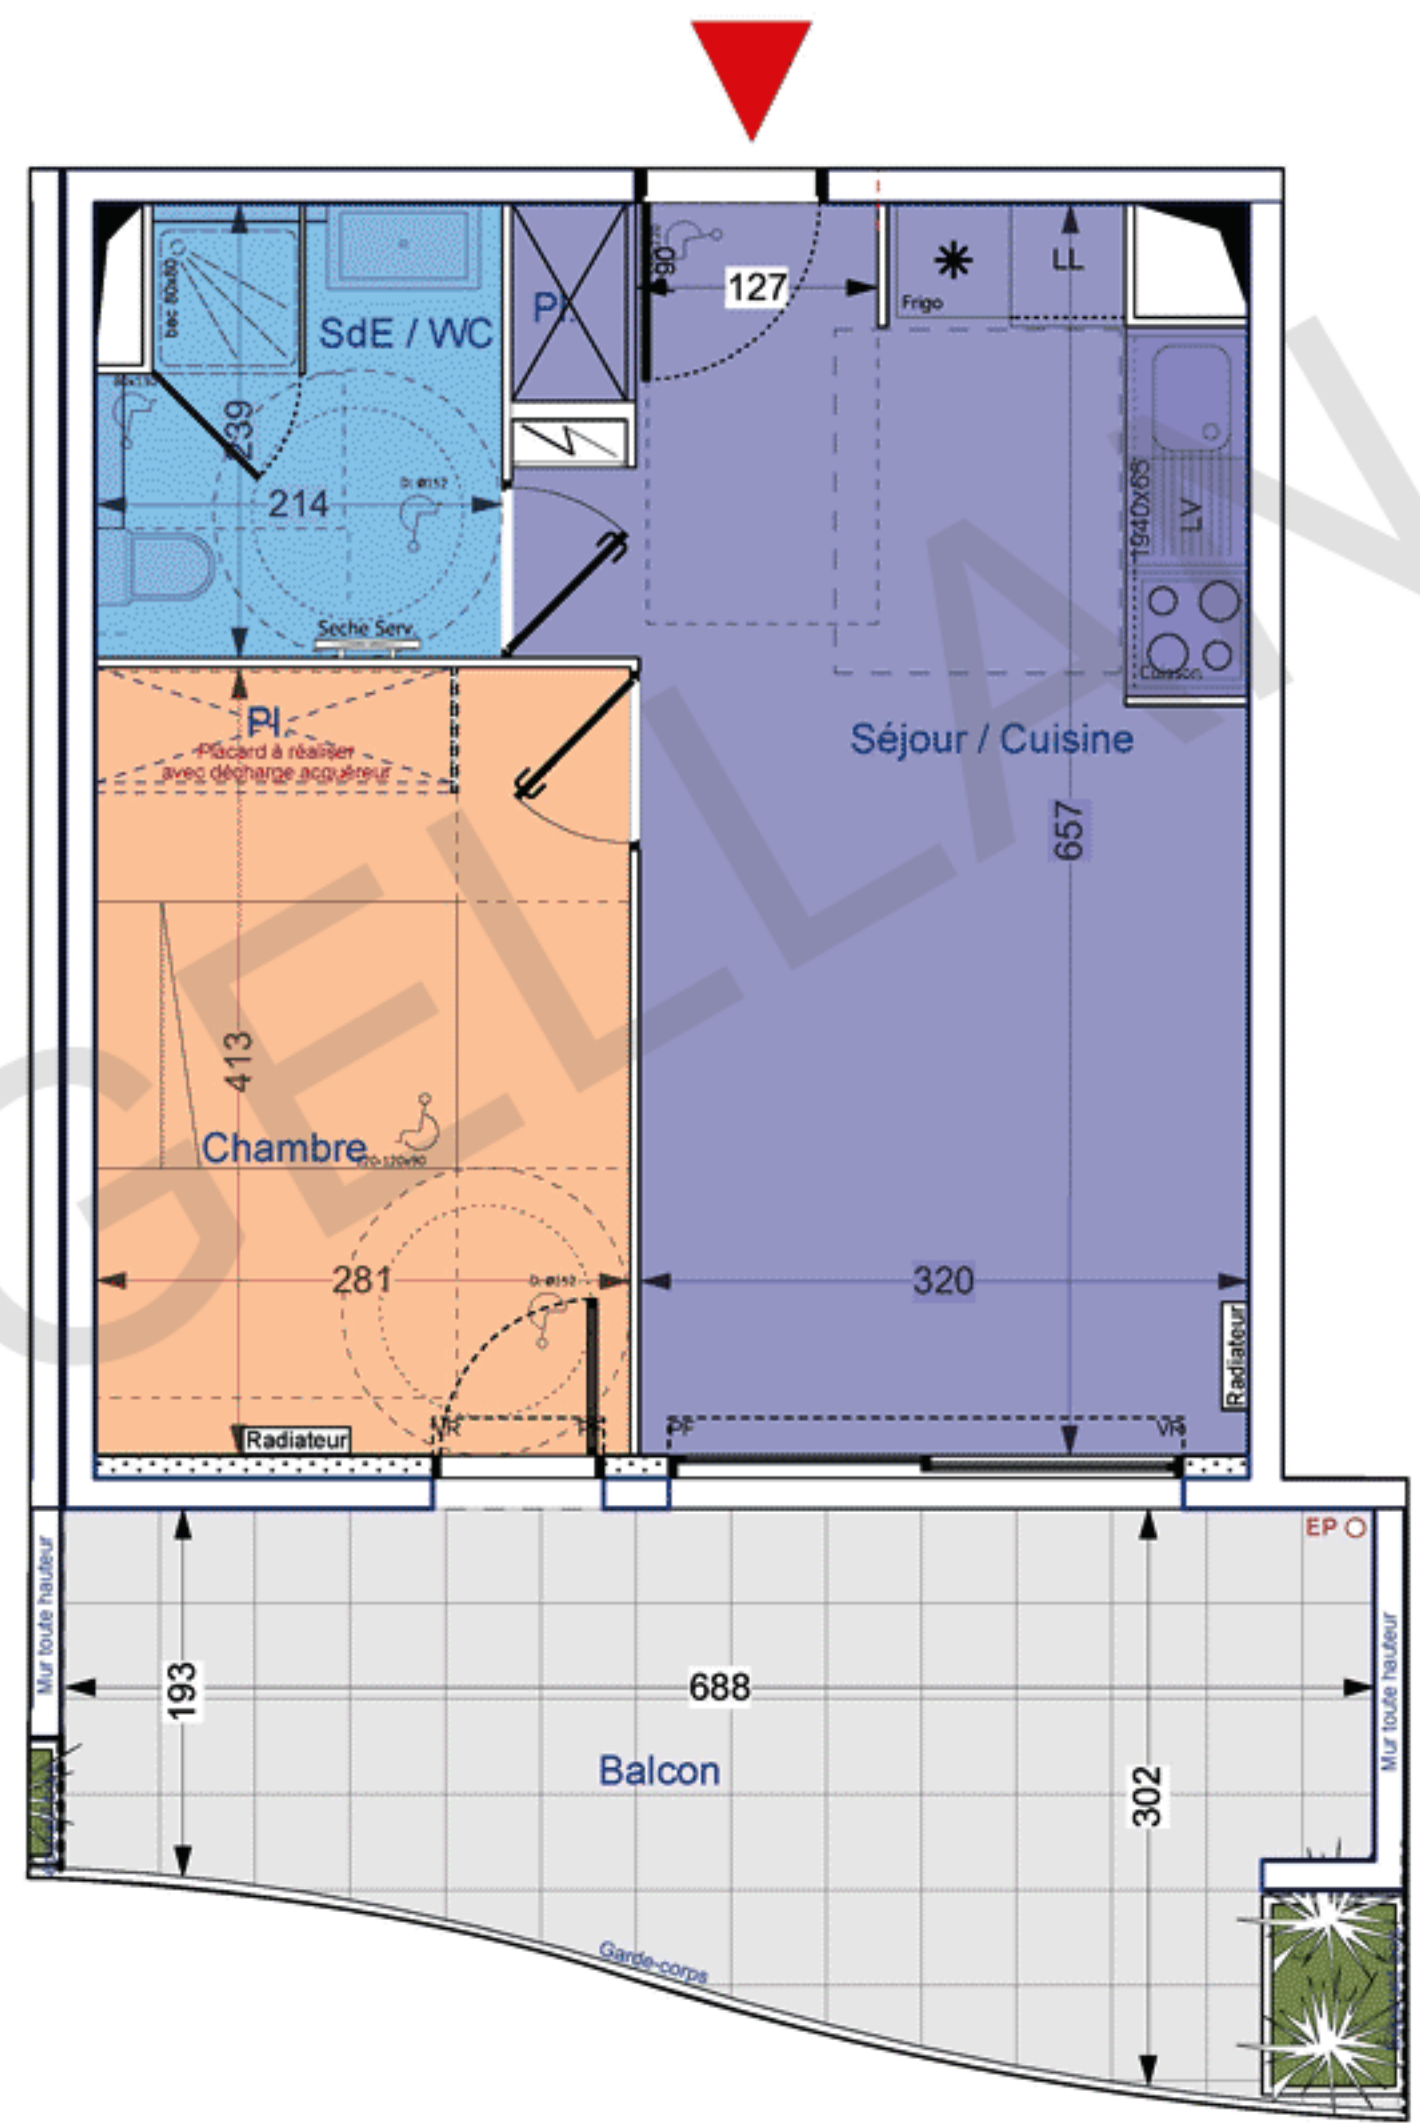

Plan de situation dans l'immeuble

T2	Lot	Etage
	72	R+2
Séjour / Cuisine + PI		21,90 m ²
Chambre + PI		11,60 m ²
Salle d' eau / WC		4,80 m ²
Surface habitable		38,30 m²
Balcon		16,60 m ²
Total général surface privative		54,90 m²

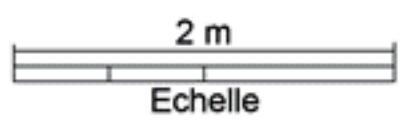

Le présent document exprime la figure et les dispositions générales de l'appartement.
Des modifications ou des aménagements de détails, nécessités pour des raisons techniques ou administratives, pourront être apportées aux plans tant en ce qui concerne les dimensions libres que l'équipement.
Le mobilier et les équipements LL, LV, F et plaque de cuisson non fournis sont dessinés à titre indicatif.

Juin 2016

Indice 3