


Etage

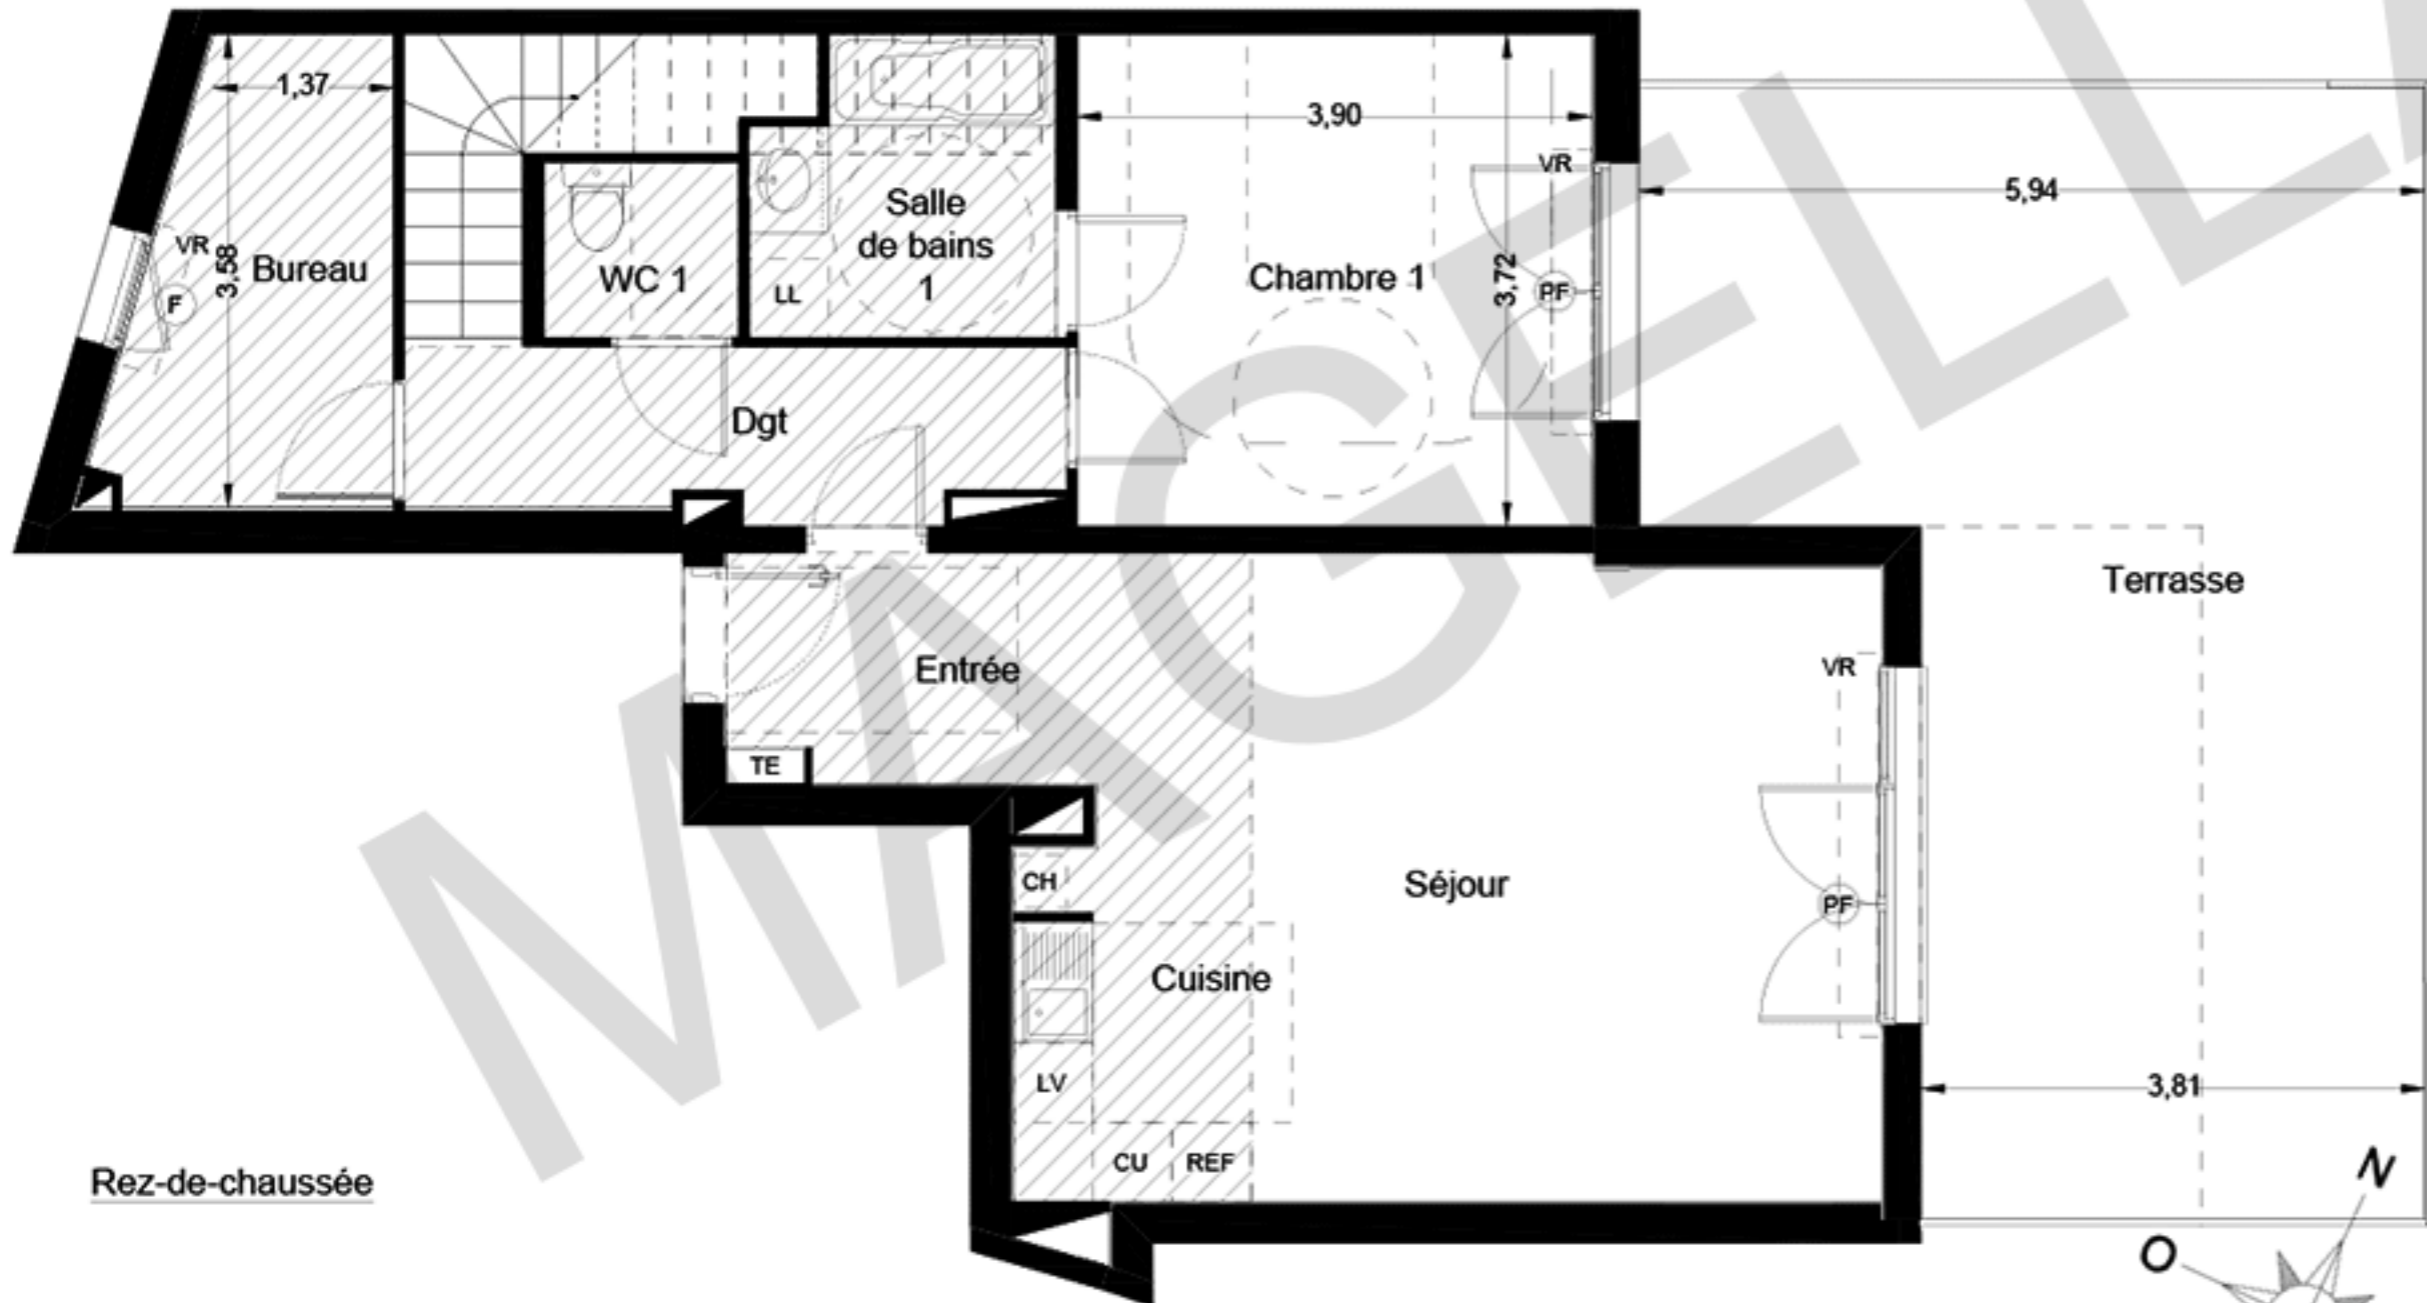

Rez-de-chaussée


LEGENDE

- VR Volet roulant
- PF Porte Fenêtre
- F Fenêtre (av-allège vitrée)
- TE Tableau électrique
- Soffite et faux plafond



NOTA: Des modifications sont susceptibles d'être apportées à ce plan en fonction des nécessités techniques de réalisation, tant en ce qui concerne les dimensions libres que l'équipement. Les surfaces indiquées sont approximatives. Les retombées, soffites, faux-plafonds, canalisations, ballons d'eau chaude, persiennes ainsi que l'emplacement des équipements sont figurés à titre indicatif. Les accès aux extérieurs (jardin, terrasse, balcon ou loggia) pourront présenter des différences de niveaux pour des raisons techniques.

Bâtiment A
Appartement n° A-002
4 pièces, Rez de chaussée

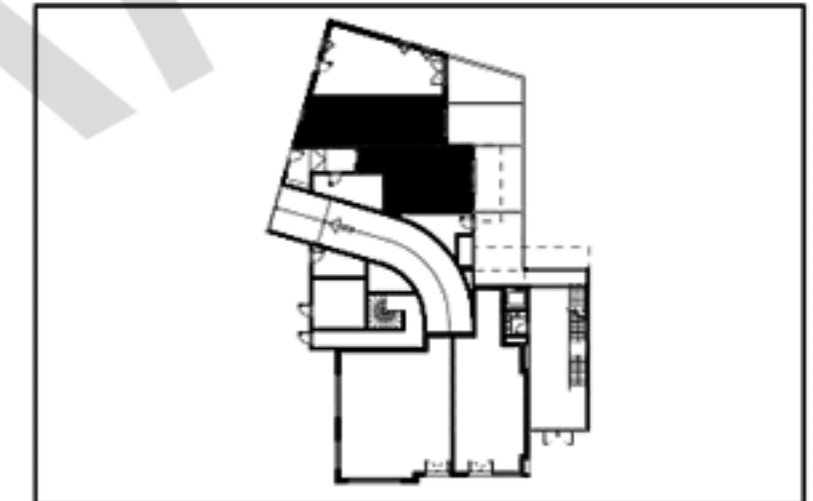

		Surface habitable
Réception		35,20 m ²
dont entrée	3,60 m ²	
Séjour	26,00 m ²	
cuisine	5,60 m ²	
Chambre 1		14,50 m ²
Chambre 2		11,90 m ²
Chambre 3		12,10 m ²
Bureau		6,80 m ²
Dégagements		11,30 m ²
Salle de bains 1		4,90 m ²
Salle de bains 2		5,30 m ²
WC 1		1,90 m ²
WC 2		1,30 m ²

TOTAL	105,20 m²
--------------	-----------------------------

NOTA: la surface des placards est incluse dans celle de chaque pièce attenante.

TERRASSE	39,70 m²
-----------------	----------------------------