


Bâtiment A
Appartement n° A-102
3 pièces, 1^{er} étage

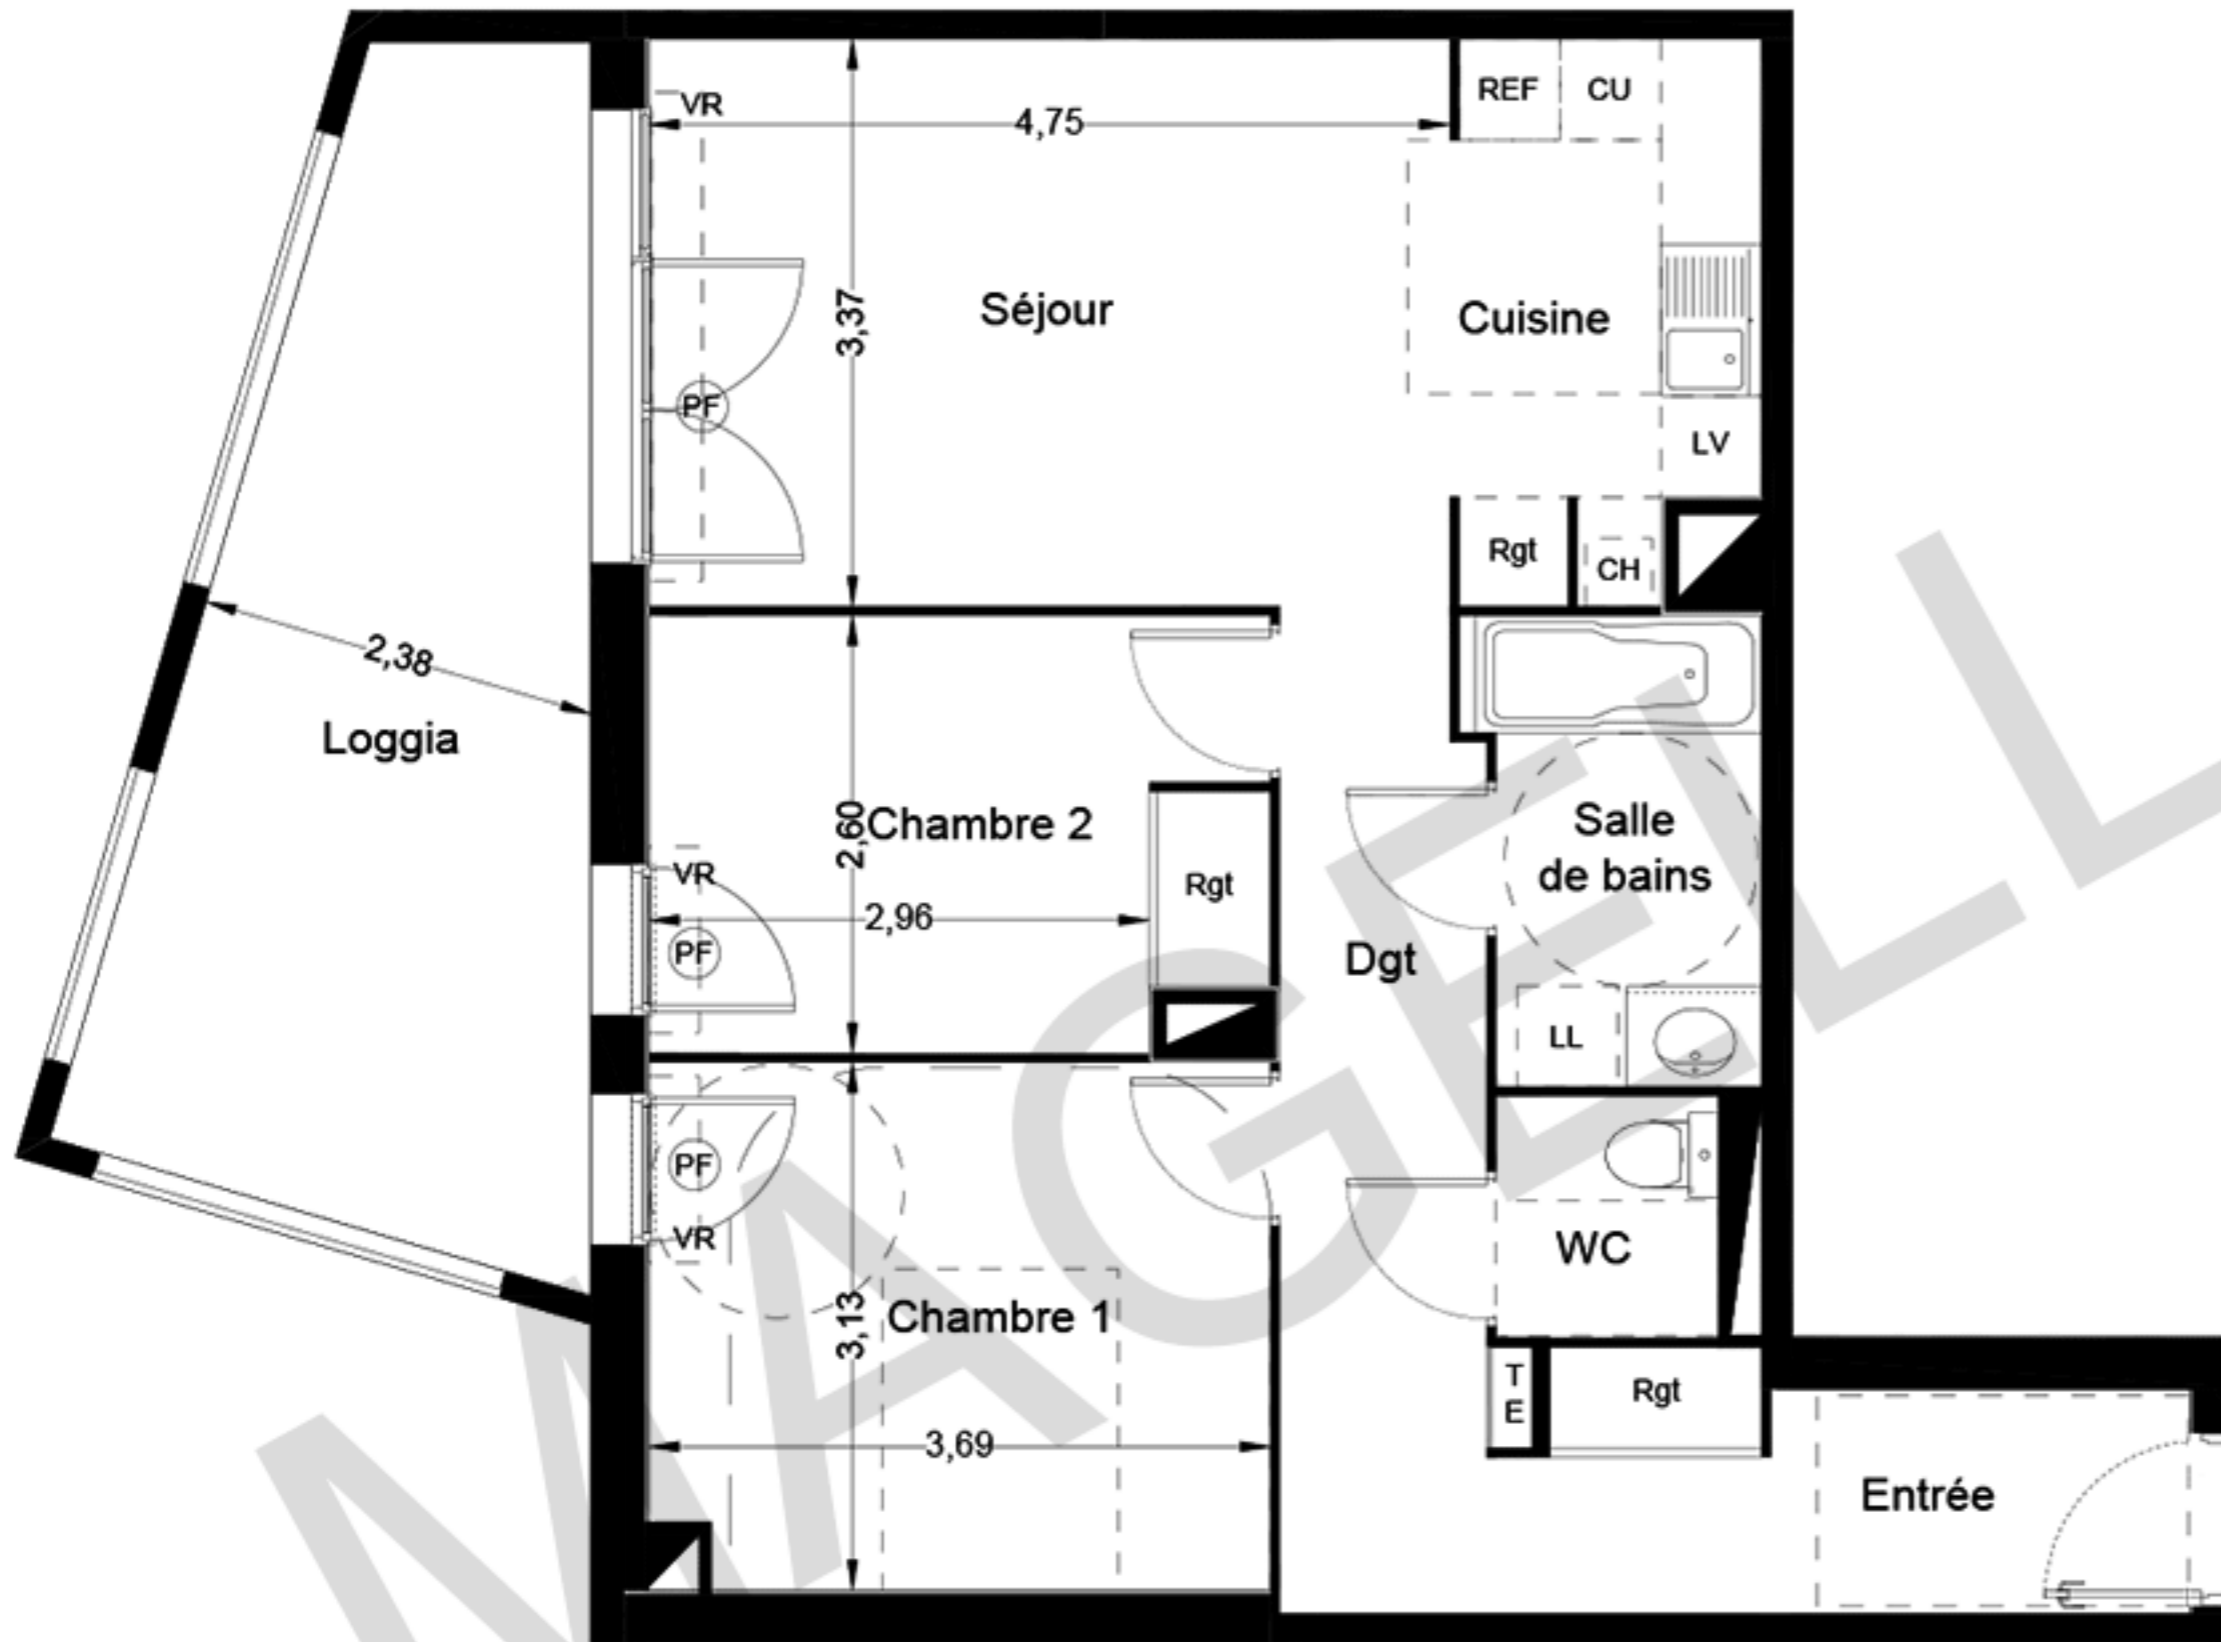

	Surface habitable
Réception	27,40 m ²
entrée	5,70 m ²
séjour	16,00 m ²
cuisine	5,70 m ²
Chambre 1	11,40 m ²
Chambre 2	9,30 m ²
Dégagement	7,20 m ²
Salle de bains	4,50 m ²
WC	1,90 m ²
TOTAL	61,70 m²

NOTA: la surface des placards est incluse dans celle de chaque pièce attenante.

LOGGIA	16,20 m ²
--------	----------------------

LEGENDE	
VR	Volet roulant
PF	Porte Fenêtre
F	Fenêtre (av=allège vitrée)
TE	Tableau électrique
	Soffite et faux plafond

0 1 2 3m

NOTA: Des modifications sont susceptibles d'être apportées à ce plan en fonction des nécessités techniques de réalisation, tant en ce qui concerne les dimensions libres que l'équipement. Les surfaces indiquées sont approximatives. Les retombées, soffites, faux-plafonds, canalisations, ballons d'eau chaude, persiennes ainsi que l'emplacement des équipements sont figurés à titre indicatif. Les accès aux extérieurs (jardin, terrasse, balcon ou loggia) pourront présenter des différences de niveaux pour des raisons techniques.

