
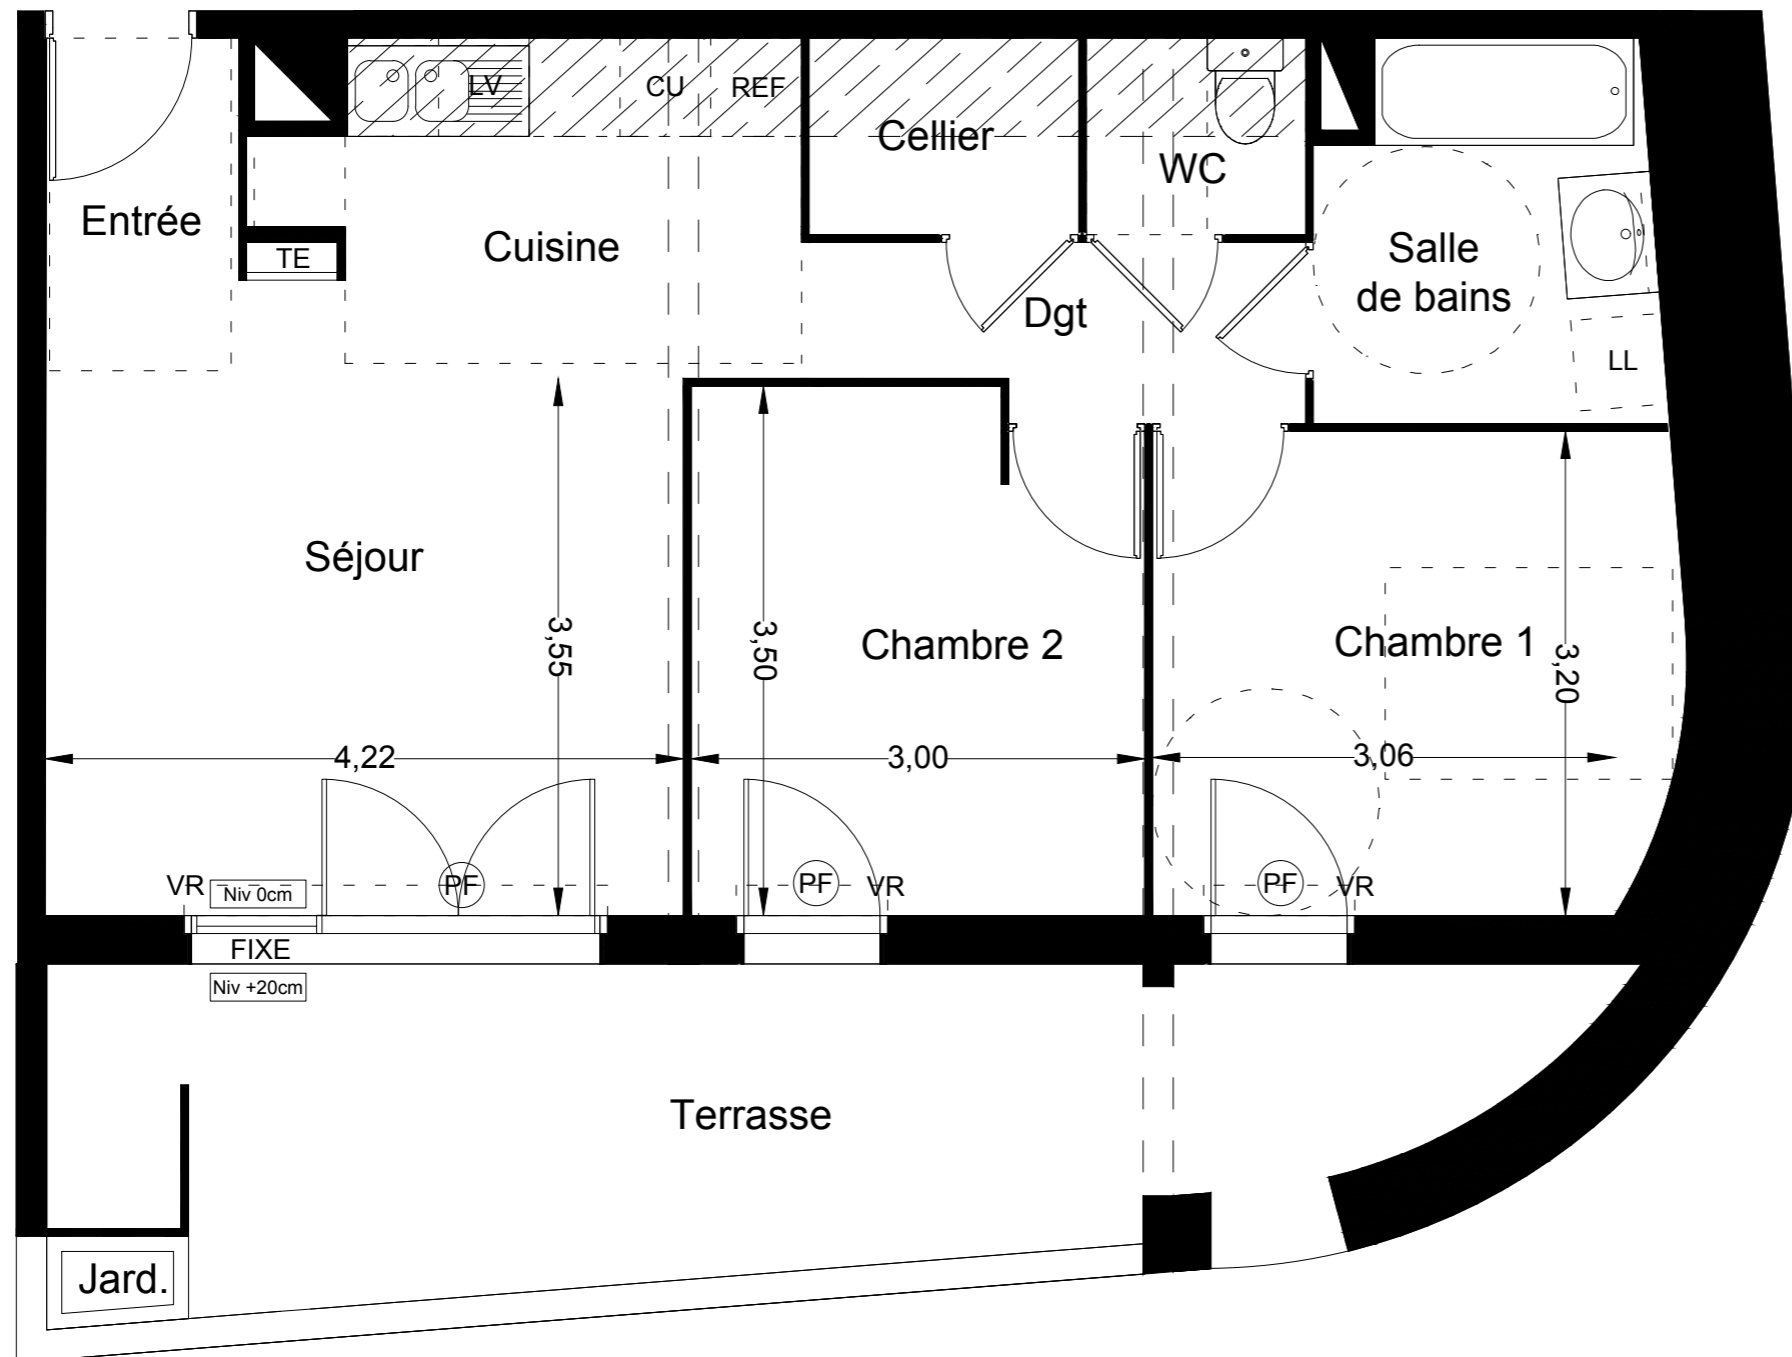


Bâtiment B
Appartement n° B-001
3 pièces, Rez-de-chaussée

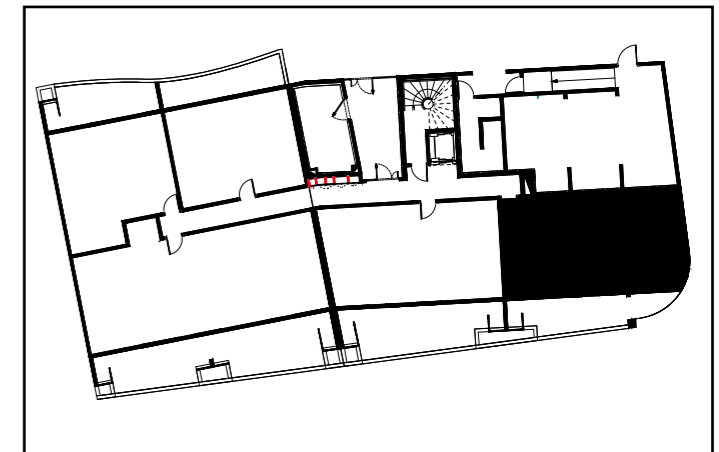

	Surface habitable
Réception	25,20 m ²
entrée	2,80 m ²
séjour	15,35 m ²
cuisine	7,05 m ²
Chambre 1	10,90 m ²
Chambre 2	10,15 m ²
Dégagement	3,50 m ²
Salle de bains	5,45 m ²
WC	1,85 m ²
Cellier	2,30 m ²
TOTAL	59,35 m²

NOTA: la surface des placards est incluse dans celle de chaque pièce attenante.

TERRASSE y compris jard.	14,00 m ²
--------------------------	----------------------

LEGENDE

VR	Volet roulant
PF	Porte Fenêtre
F	Fenêtre (av=allège vitrée)
TE	Tableau électrique
	Soffite et faux plafond



NOTA: Des modifications sont susceptibles d'être apportées à ce plan en fonction des nécessités techniques de réalisation, tant en ce qui concerne les dimensions libres que l'équipement. Les surfaces indiquées sont approximatives. Les retombées, soffites, faux-plafonds, canalisations, ballons d'eau chaude, persiennes ainsi que l'emplacement des équipements sont figurés à titre indicatif. Les accès aux extérieurs (jardin, terrasse, balcon ou loggia) pourront présenter des différences de niveaux pour des raisons techniques.

