
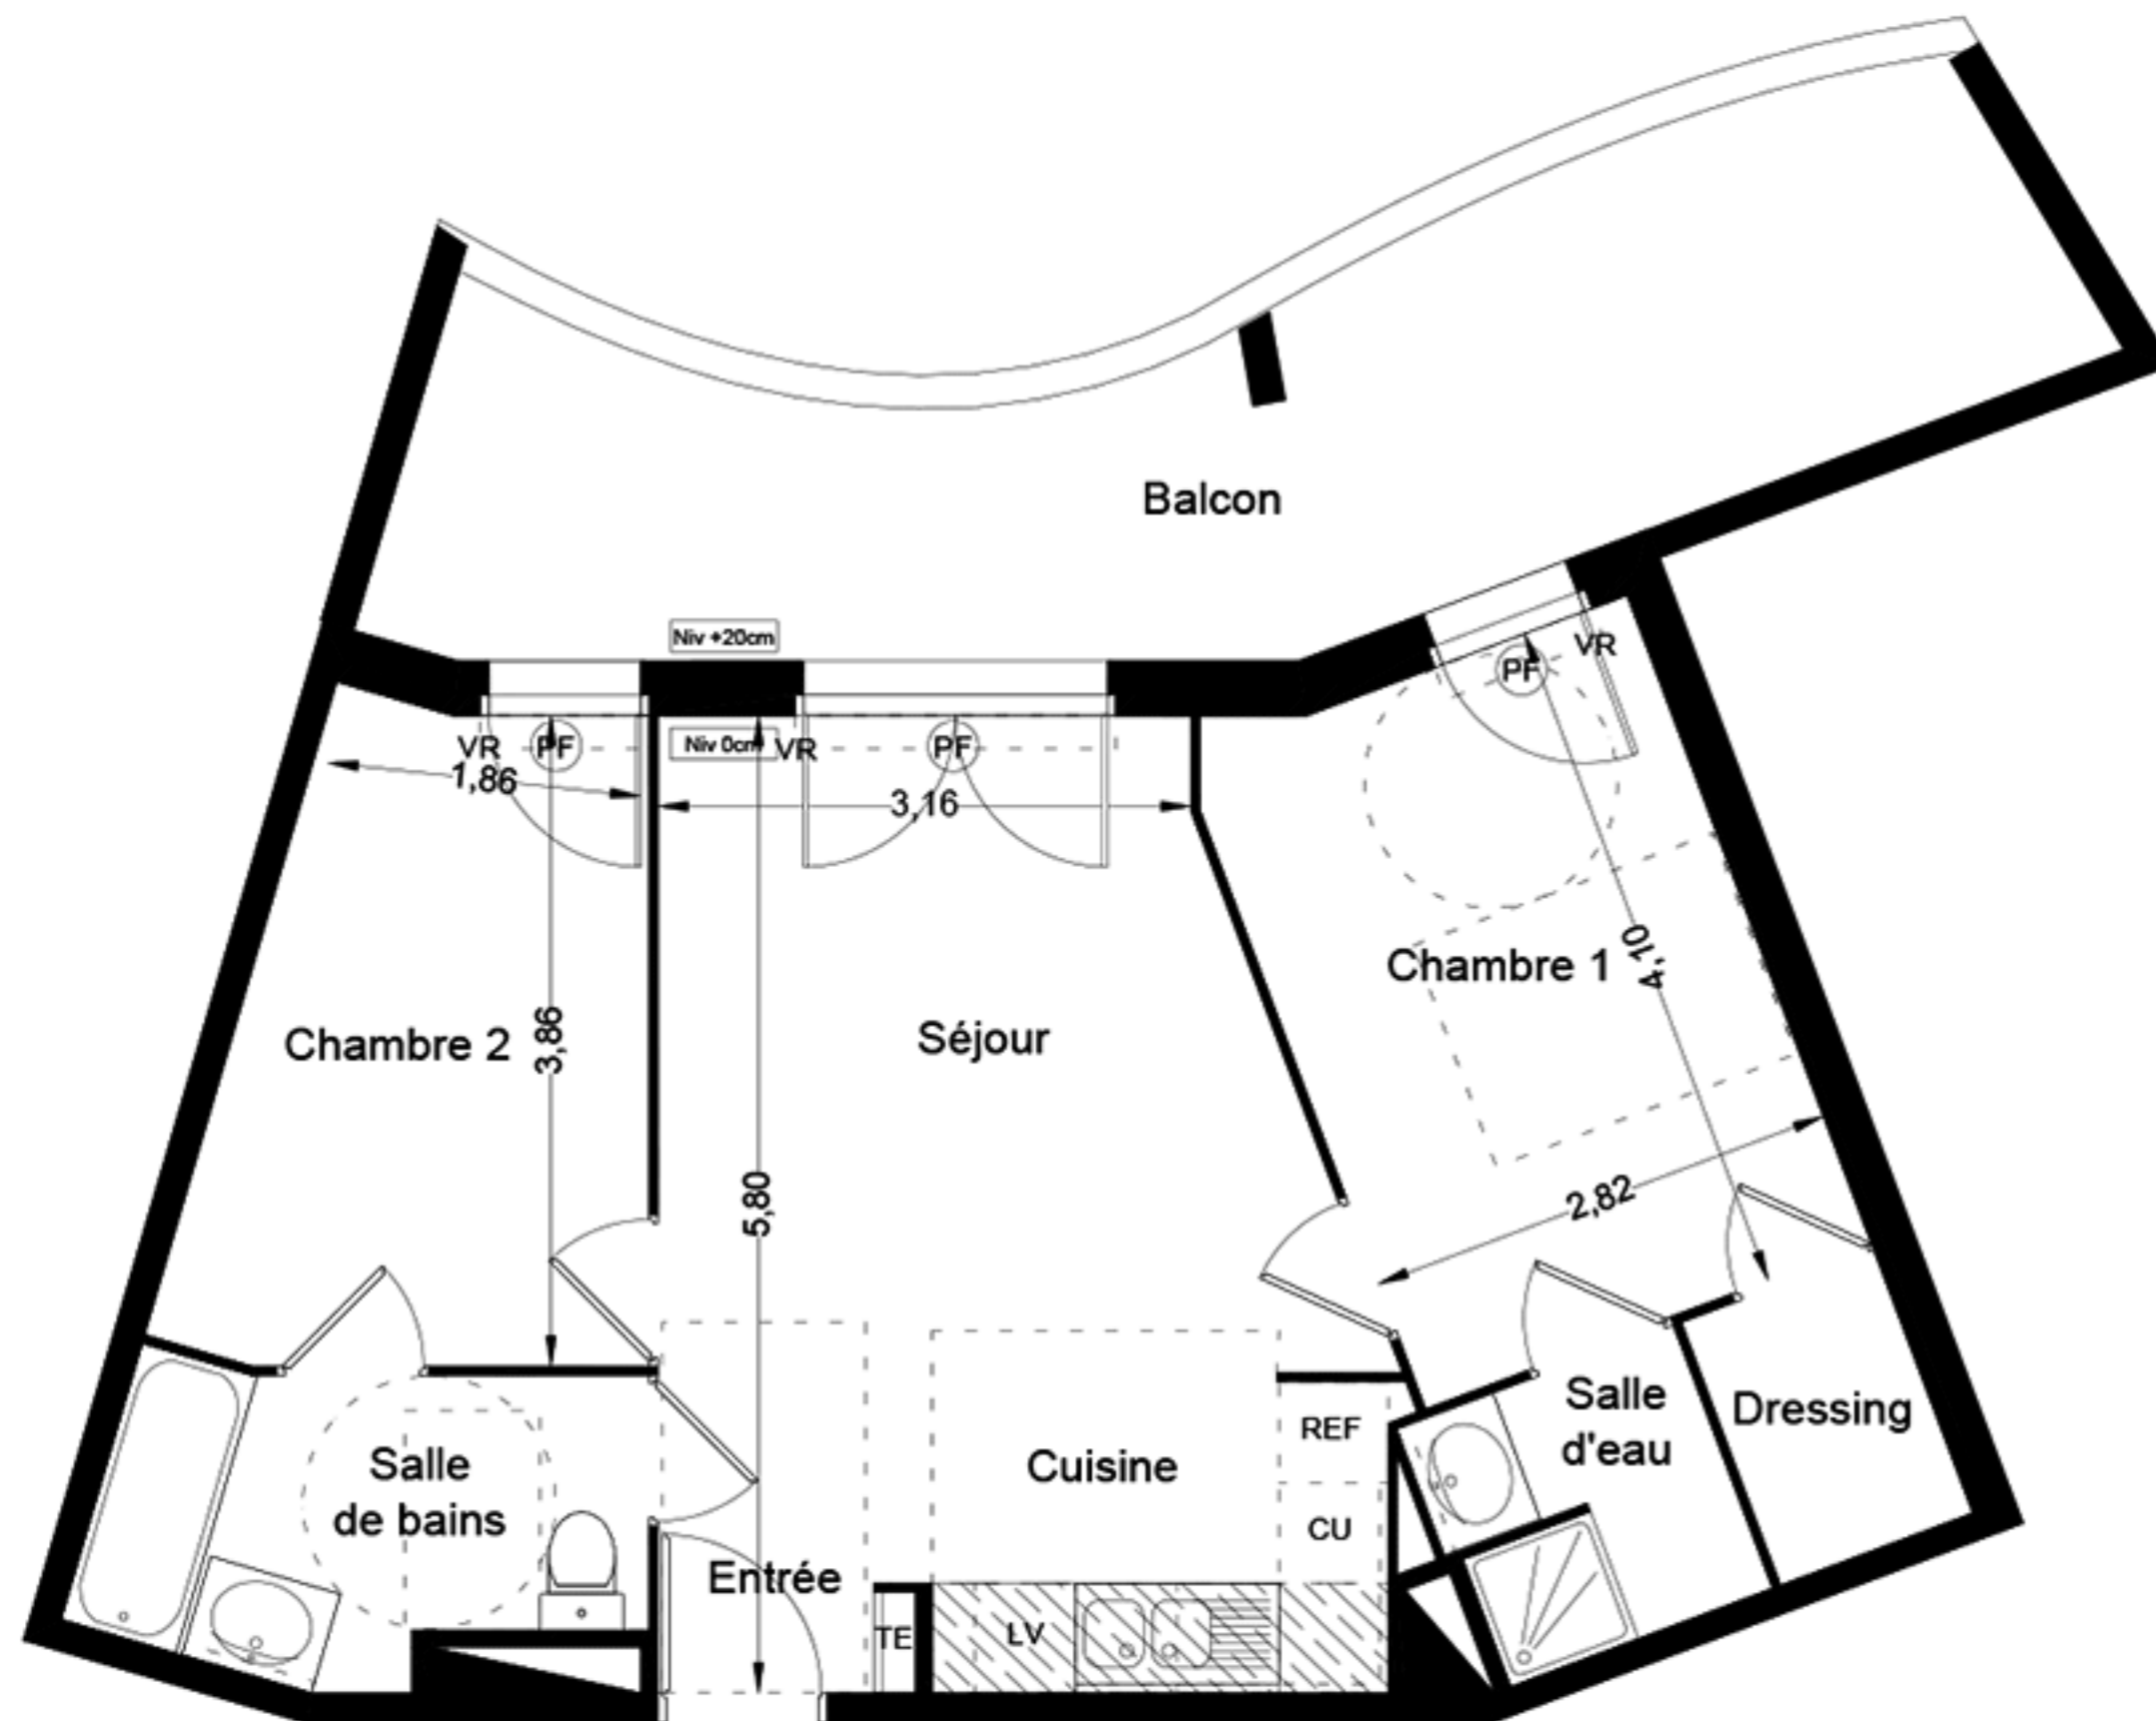



Bâtiment C
Appartement n° C-207
3 pièces, 2^{ème} étage

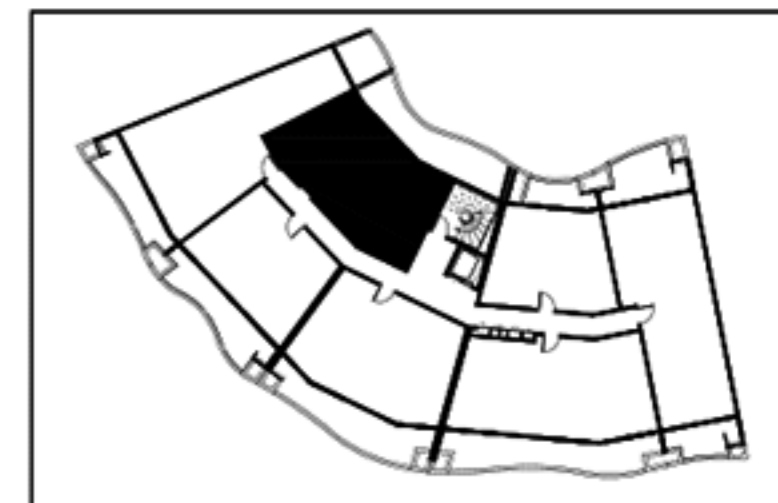

	Surface habitable
Réception	22,55 m ²
entrée	2,00 m ²
séjour	16,05 m ²
cuisine	4,50 m ²
Chambre 1	11,50 m ²
Dressing	2,00 m ²
Salle d'eau	2,90 m ²
Chambre 2	9,55 m ²
Salle de bains	5,45 m ²
TOTAL	53,95 m²

NOTA: la surface des placards est incluse dans celle de chaque pièce attenante.

BALCON	15,50 m²
---------------	----------------------------

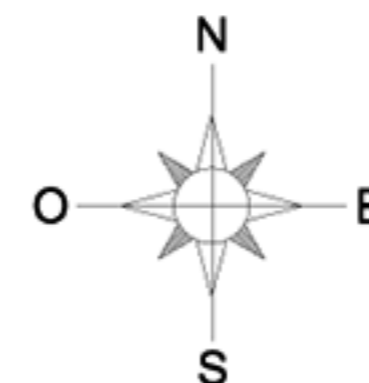

LEGENDE

- VR Volet roulant
- PF Porte Fenêtre
- F Fenêtre (av=allège vitrée)
- TE Tableau électrique
- Soffite et faux plafond

0 1 2 3m

NOTA: Des modifications sont susceptibles d'être apportées à ce plan en fonction des nécessités techniques de réalisation, tant en ce qui concerne les dimensions libres que l'équipement. Les surfaces indiquées sont approximatives. Les retombées, soffites, faux-plafonds, canalisations, ballons d'eau chaude, persiennes ainsi que l'emplacement des équipements sont figurés à titre indicatif. Les accès aux extérieurs (jardin, terrasse, balcon ou loggia) pourront présenter des différences de niveaux pour des raisons techniques.