


Bâtiment B
Appartement n° B-206
4 pièces, 2^{ème} étage

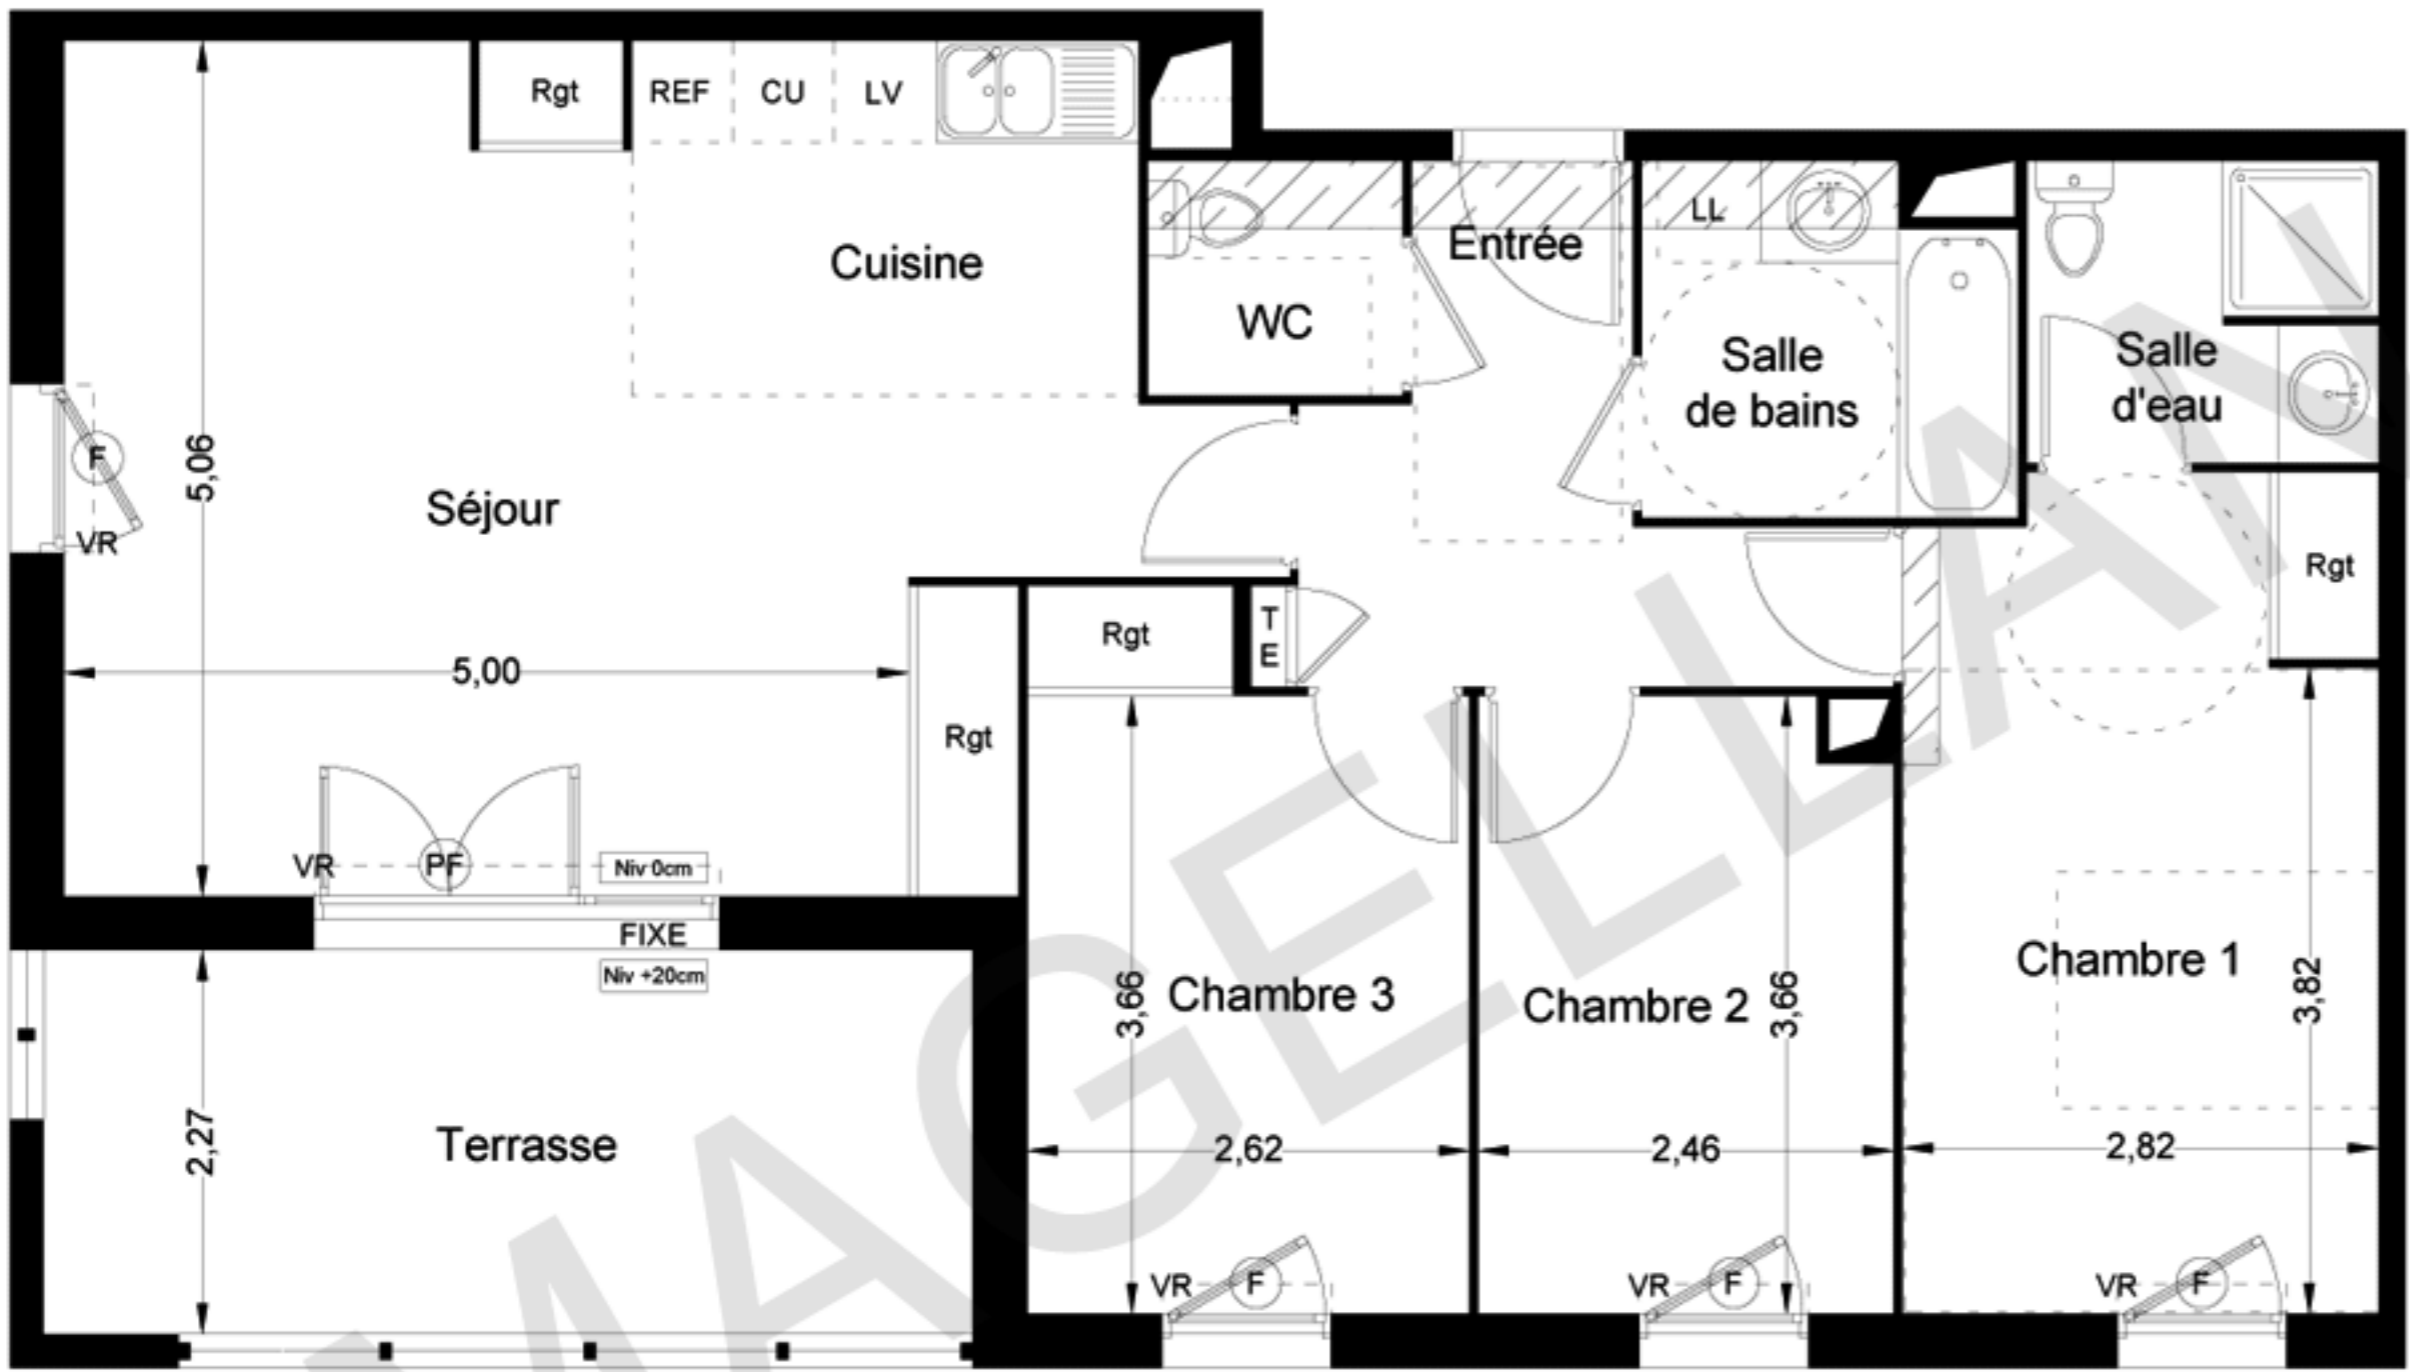

	Surface habitable
Réception	38,35 m ²
entrée	6,65 m ²
séjour	25,30 m ²
cuisine	6,40 m ²
Chambre 1	10,35 m ²
Chambre 2	8,80 m ²
Chambre 3	13,75 m ²
Salle de bains	4,40 m ²
Salle d'eau	3,70 m ²
Toilettes	2,10 m ²
TOTAL	81,50 m²

NOTA: la surface des placards est incluse dans celle de chaque pièce attenante.

TERRASSE	12,45 m²
-----------------	----------------------------

LEGENDE

VR	Volet roulant
PF	Porte Fenêtre
F	Fenêtre (av=allège vitrée)
TE	Tableau électrique
///	Soffite et faux plafond



NOTA: Des modifications sont susceptibles d'être apportées à ce plan en fonction des nécessités techniques de réalisation, tant en ce qui concerne les dimensions libres que l'équipement. Les surfaces indiquées sont approximatives. Les retombées, soffites, faux-plafonds, canalisations, ballons d'eau chaude, persiennes ainsi que l'emplacement des équipements sont figurés à titre indicatif. Les accès aux extérieurs (jardin, terrasse, balcon ou loggia) pourront présenter des différences de niveaux pour des raisons techniques.

