
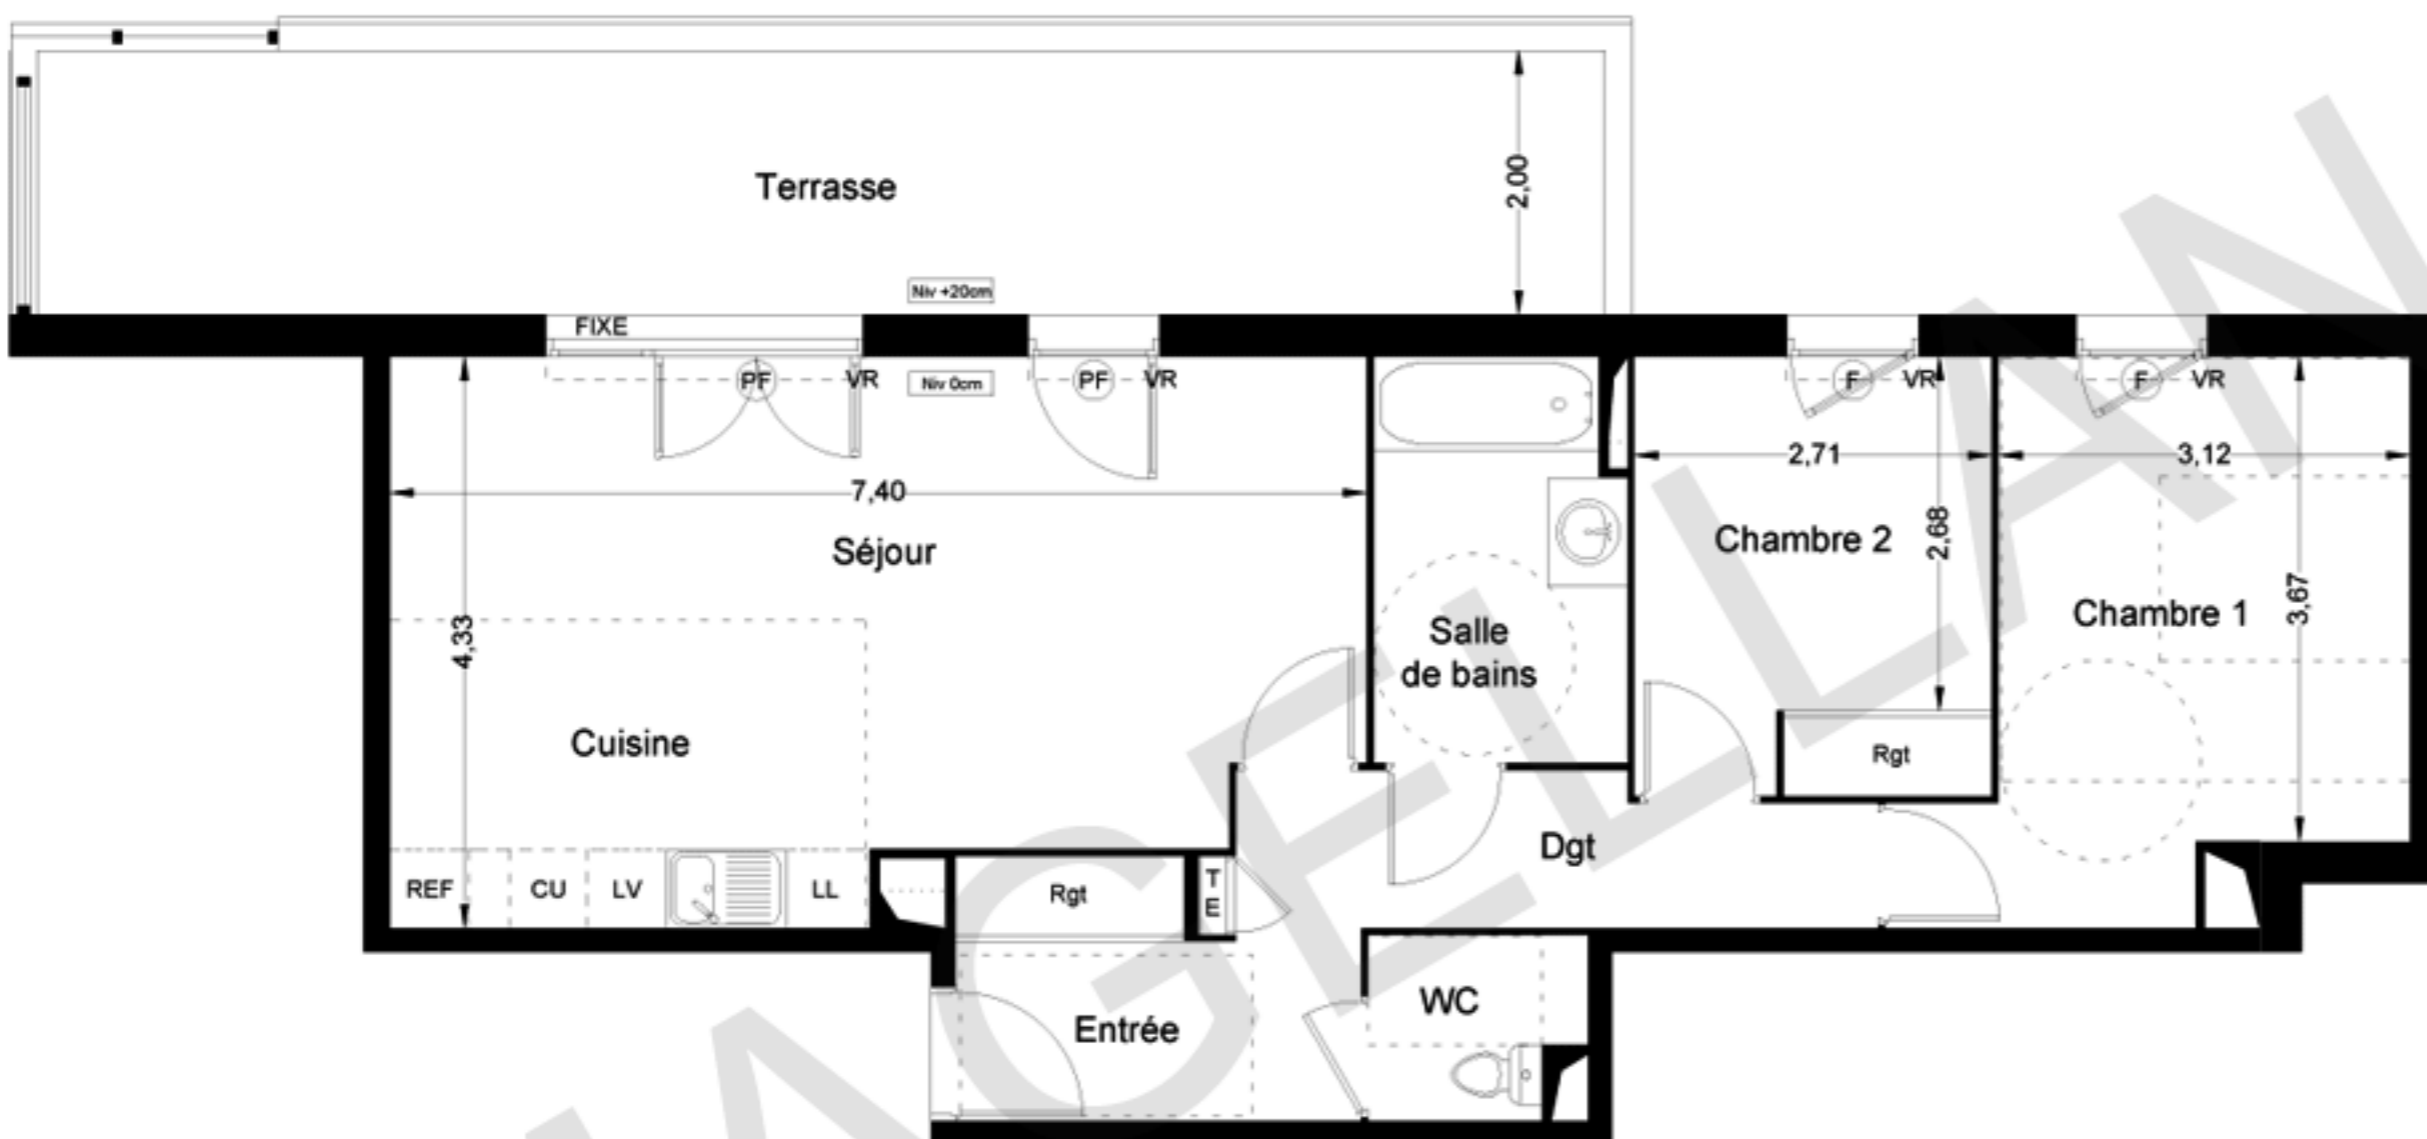


**Bâtiment B**  
**Appartement n° B-302**  
**3 pièces, 3<sup>ème</sup> étage**

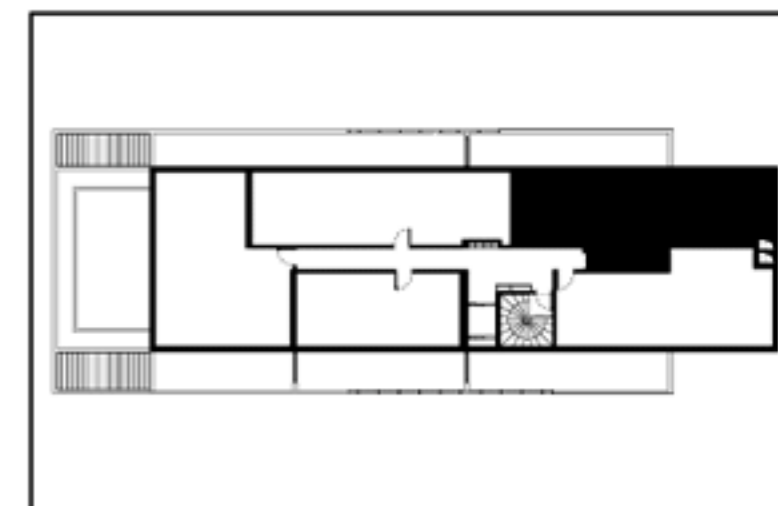


	Surface habitable
Réception	39,90 m <sup>2</sup>
entrée	10,75 m <sup>2</sup>
séjour	20,85 m <sup>2</sup>
cuisine	8,30 m <sup>2</sup>
Chambre 1	13,25 m <sup>2</sup>
Chambre 2	9,00 m <sup>2</sup>
Salle de bains	5,70 m <sup>2</sup>
Toilettes	2,10 m <sup>2</sup>
<b>TOTAL</b>	<b>70,00 m<sup>2</sup></b>

NOTA: la surface des placards est incluse dans celle de chaque pièce attenante.

<b>TERRASSE</b>	<b>23,75 m<sup>2</sup></b>
-----------------	----------------------------

LEGENDE	
VR	Volet roulant
PF	Porte Fenêtre
F	Fenêtre (av=allège vitrée)
TE	Tableau électrique
	Soffite et faux plafond

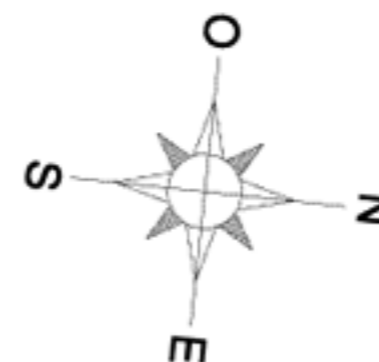

NOTA: Des modifications sont susceptibles d'être apportées à ce plan en fonction des nécessités techniques de réalisation, tant en ce qui concerne les dimensions libres que l'équipement. Les surfaces indiquées sont approximatives. Les retombées, soffites, faux-plafonds, canalisations, ballons d'eau chaude, persiennes ainsi que l'emplacement des équipements sont figurés à titre indicatif. Les accès aux extérieurs (jardin, terrasse, balcon ou loggia) pourront présenter des différences de niveaux pour des raisons techniques.