
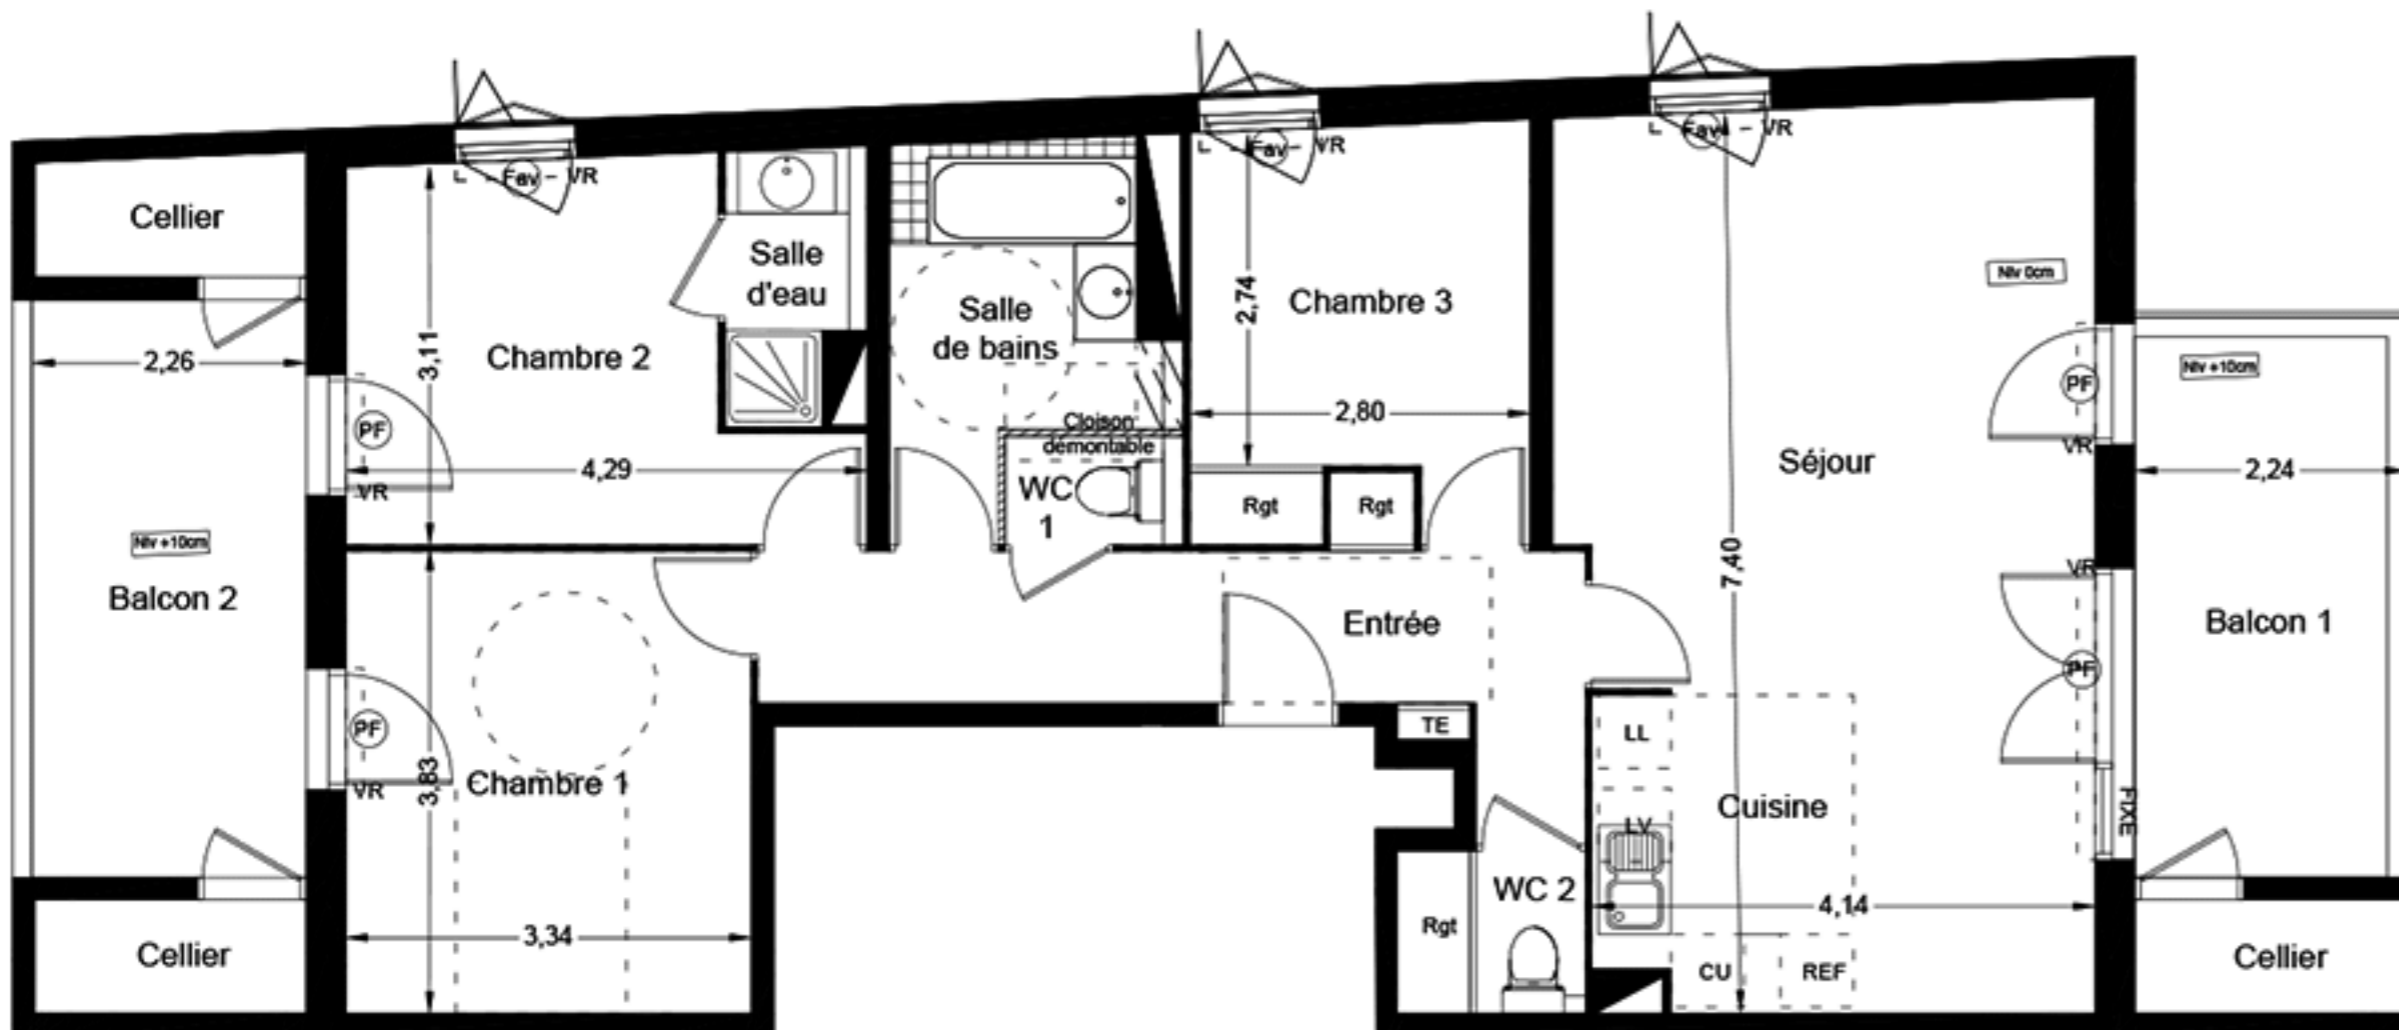


Bâtiment 01
Appartement n° 01-31
4 pièces, 3^{ème} étage

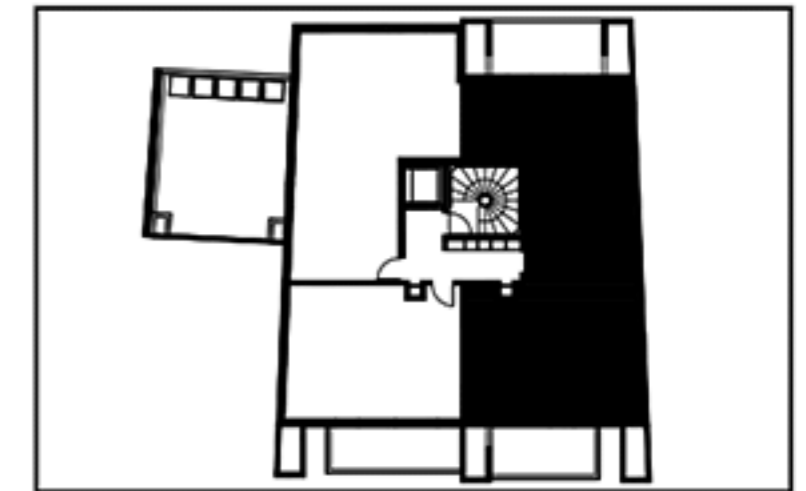

	Surface habitable
Réception	41,95 m ²
entrée	10,00 m ²
séjour	26,55 m ²
cuisine	5,40 m ²
Chambre 1	12,65 m ²
Chambre 2	10,85 m ²
Salle d'eau	2,35 m ²
Chambre 3	9,10 m ²
Salle de bains	6,00 m ²
WC 1	1,30 m ²
WC 2	2,05 m ²
TOTAL	86,25 m²

NOTA: la surface des placards est incluse dans celle de chaque pièce attenante.

BALCON 1	10,00 m ²
BALCON 2	10,50 m ²
CELLIERS	6,40 m ²

LEGENDE	
VR	Volet roulant
PF	Porte Fenêtre
F	Fenêtre (av-allège vitrée)
Fab	Fenêtre allège basse
TE	Tableau électrique
	Soffite et faux plafond

0 1 2 3m

NOTA: Des modifications sont susceptibles d'être apportées à ce plan en fonction des nécessités techniques de réalisation, tant en ce qui concerne les dimensions libres que l'équipement. Les surfaces indiquées sont approximatives. Les retombées, soffites, faux-plafonds, canalisations, ballons d'eau chaude, persiennes ainsi que l'emplacement des équipements sont figurés à titre indicatif. Les accès aux extérieurs (jardin, terrasse, balcon ou loggia) pourront présenter des différences de niveaux pour des raisons techniques.

