
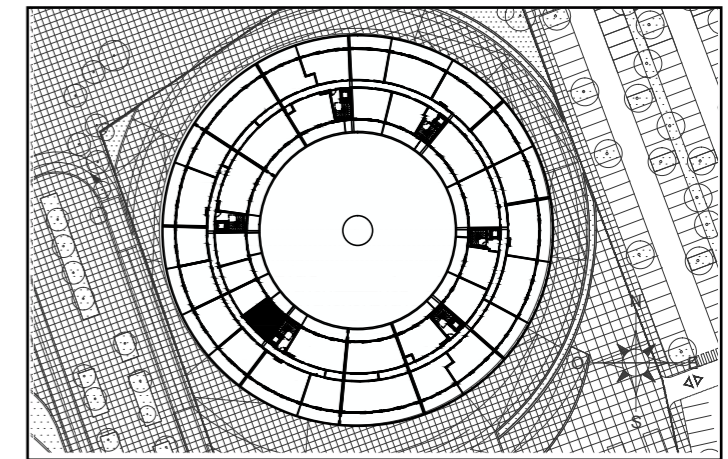


Bâtiment A Appartement n°  
° A1-17  
1 pièce, 1<sup>er</sup> étage


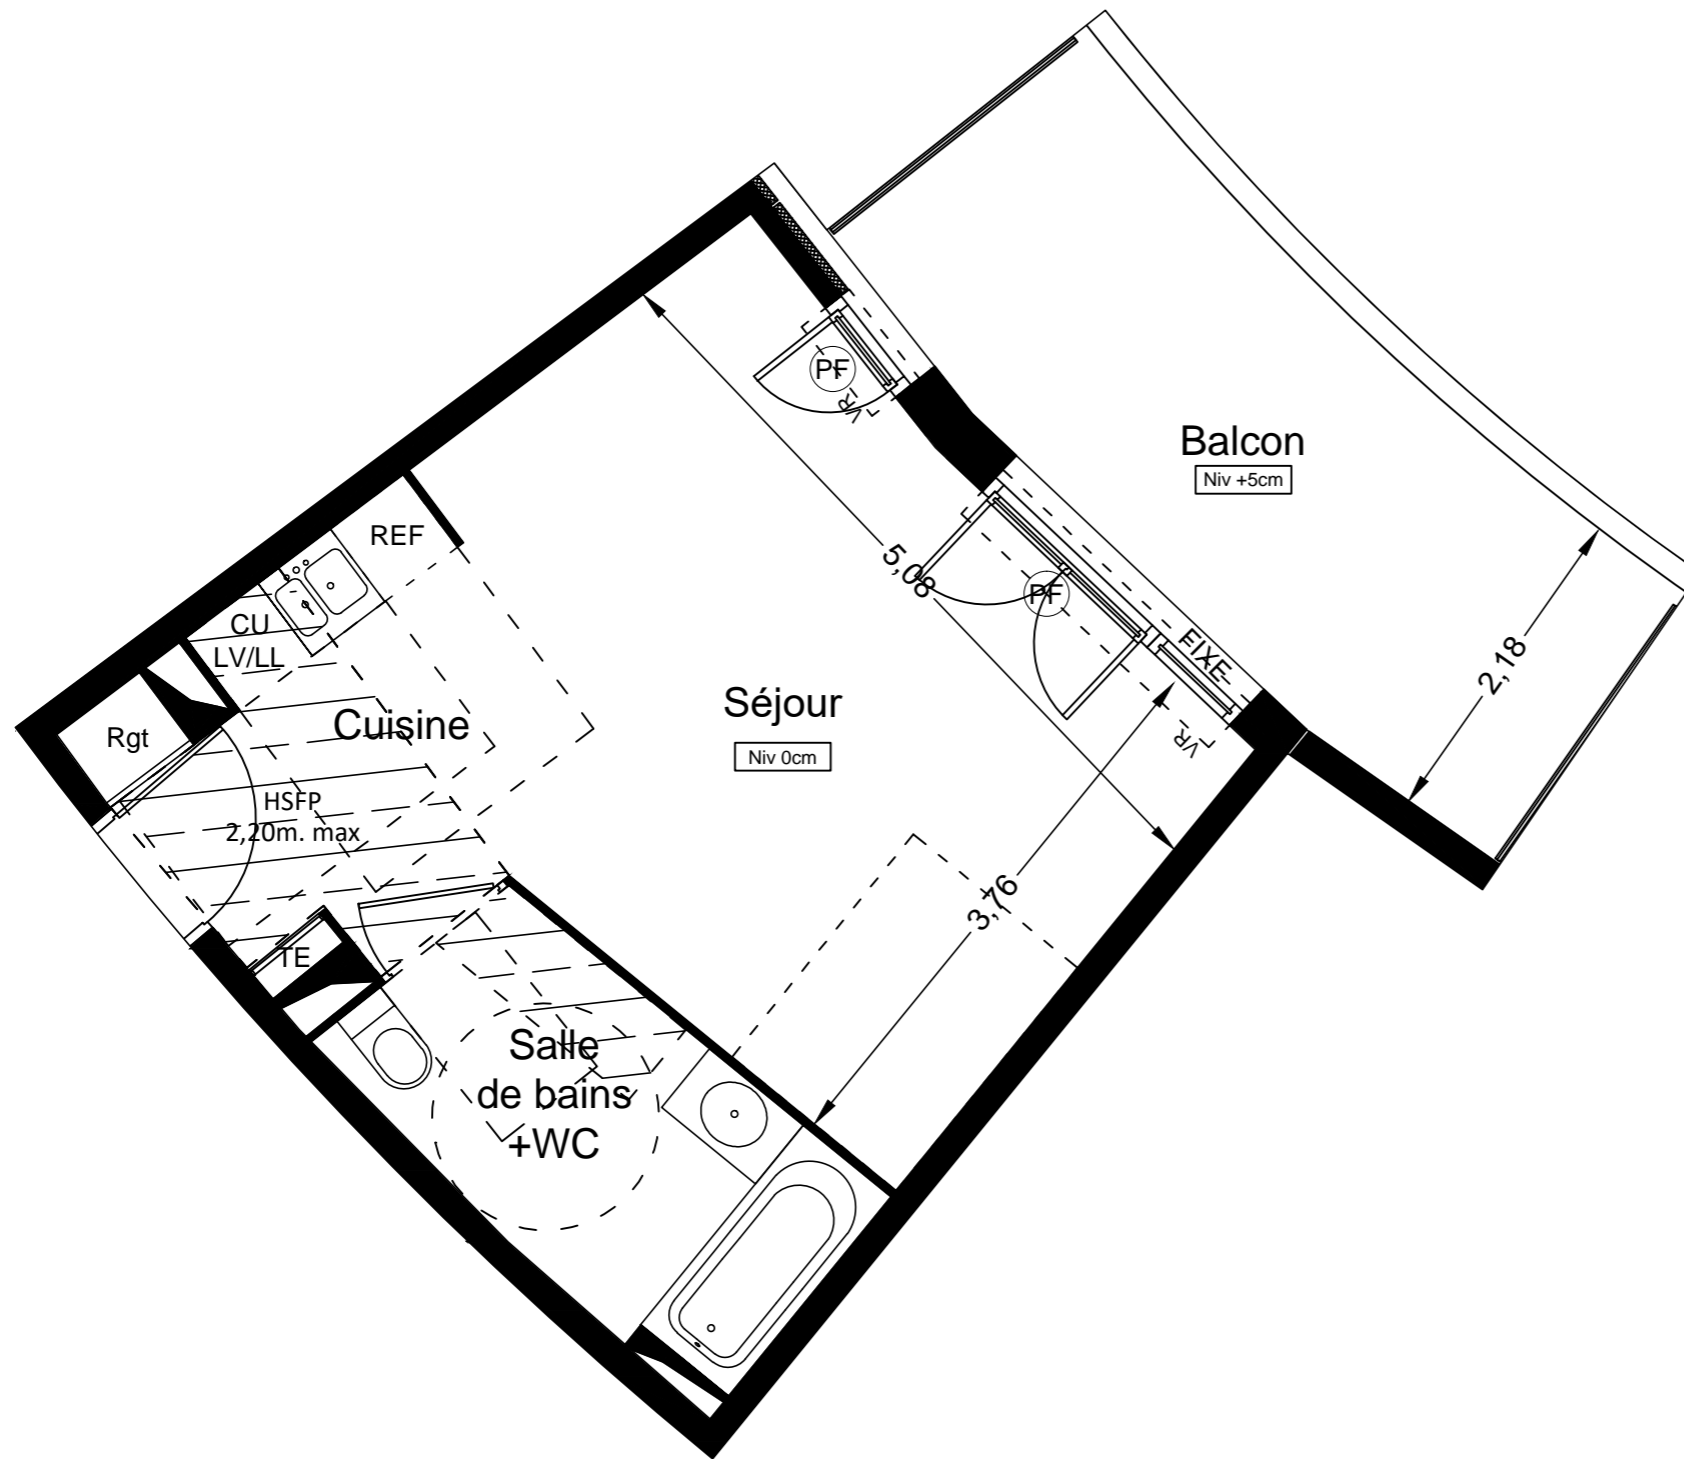


	Surface habitable
Réception	24,85 m <sup>2</sup>
séjour 20,55 m <sup>2</sup>	
cuisine 4,30 m <sup>2</sup>	
Salle de bains+WC	6,05 m <sup>2</sup>
<b>TOTAL</b>	<b>30,90 m<sup>2</sup></b>

NOTA: la surface des placards est incluse dans celle de chaque pièce attenante.

BALCON	12,50 m <sup>2</sup>
--------	----------------------

LEGENDE	
VR	Volet roulant
PF	Porte Fenêtre
F	Fenêtre (av=allège vitrée)
TE	Tableau électrique
	Retombée de poutre
	Soffite et faux plafond

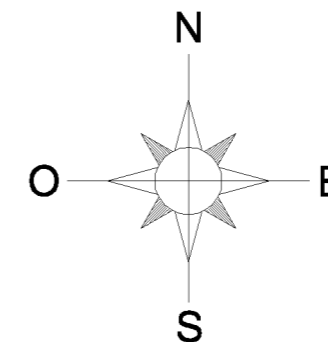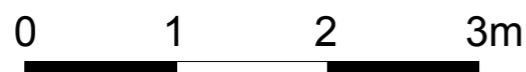

NOTA: Des modifications sont susceptibles d'être apportées à ce plan en fonction des nécessités techniques de réalisation, tant en ce qui concerne les dimensions libres que l'équipement. Les surfaces indiquées sont approximatives. Les retombées, soffites, faux-plafonds, canalisations, ballons d'eau chaude, persiennes ainsi que l'emplacement des équipements sont figurés à titre indicatif. Les accès aux extérieurs (jardin, terrasse, balcon ou loggia) pourront présenter des différences de niveaux pour des raisons techniques.