



Bâtiment B Appartement
n° B2-14
3 pièces, 1^{er} étage

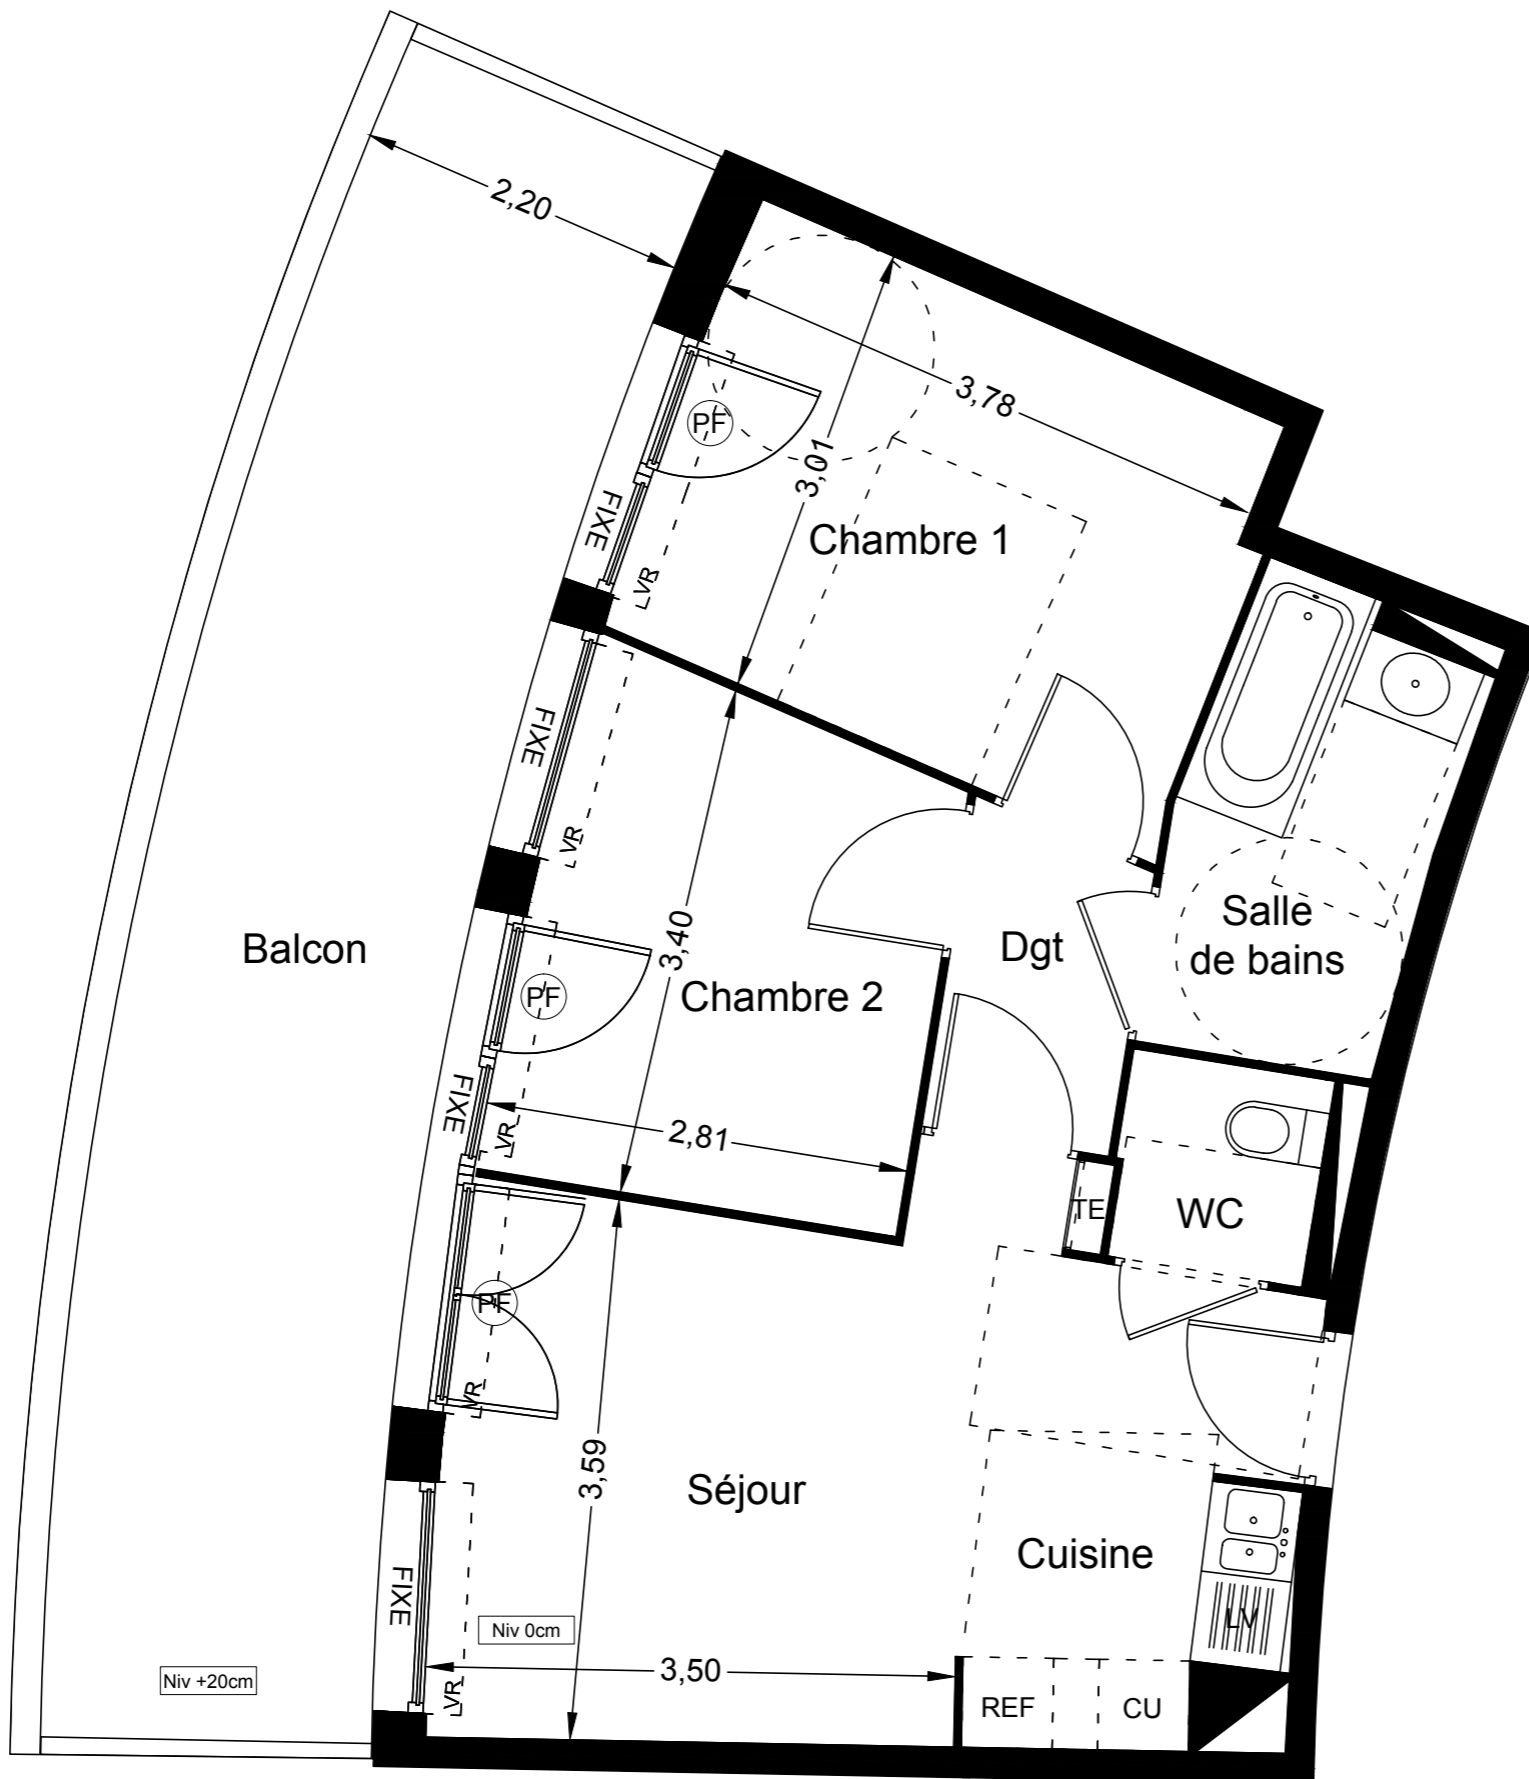


LEGENDE

VR	Volet roulant
PF	Porte Fenêtre
F	Fenêtre (av=allège vitrée)
Fab	Fenêtre allège basse
TE	Tableau électrique
	Soffite et faux plafond

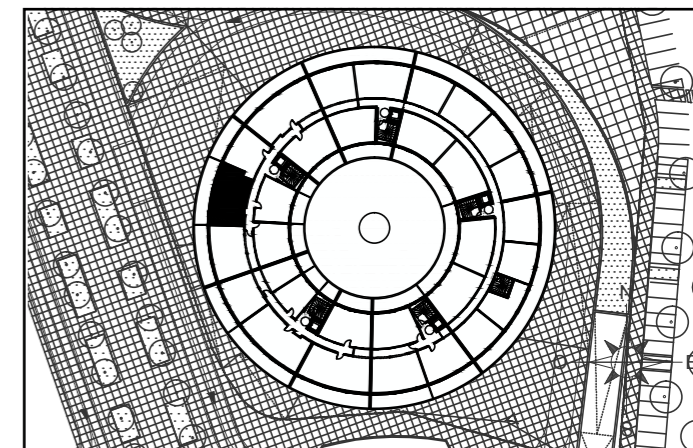

NOTA: Des modifications sont susceptibles d'être apportées à ce plan en fonction des nécessités techniques de réalisation, tant en ce qui concerne les dimensions libres que l'équipement. Les surfaces indiquées sont approximatives. Les retombées, soffites, faux-plafonds, canalisations, ballons d'eau chaude, persiennes ainsi que l'emplacement des équipements sont figurés à titre indicatif. Les accès aux extérieurs (jardin, terrasse, balcon ou loggia) pourront présenter des différences de niveaux pour des raisons techniques.

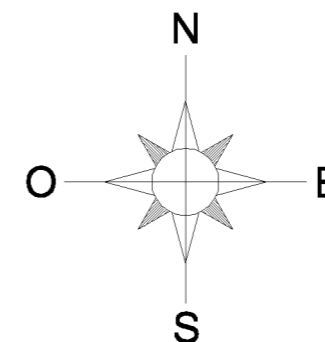

		Surface habitable
Réception		19,55 m ²
séjour	13,50 m ²	
cuisine	6,05 m ²	
Chambre 1		11,65 m ²
Chambre 2		9,00 m ²
Dégagement		2,55 m ²
Salle de bains		5,10 m ²
WC		1,80 m ²
TOTAL		49,65 m²
NOTA: la surface des placards est incluse dans celle de chaque pièce attenante.		
BALCON		24,00 m²