



COMMERCES C4  
RDC

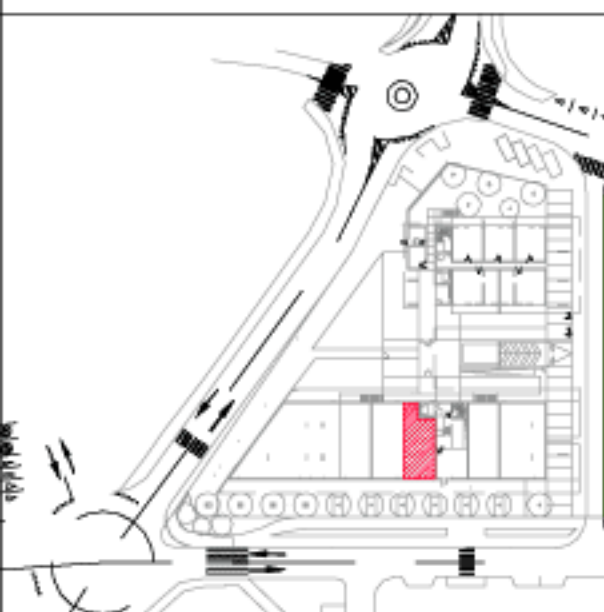


Surfaces  
Commerce 86 m2

 

Architecte  
**Pierre Tourre**  
  
15, Passage Lonjn  
34000 Montpellier  
tel: 04.67.66.53.20  
fax: 04.67.66.53.22

Des modifications sont susceptibles d'être apportées à ce plan en fonction des contraintes techniques ou réglementaires de la réalisation tant en ce qui concerne les dimensions libres que l'équipement. Les retombées, faux-plafonds, soffites, ainsi que l'emplacement des équipements sont figurés à titre indicatif.

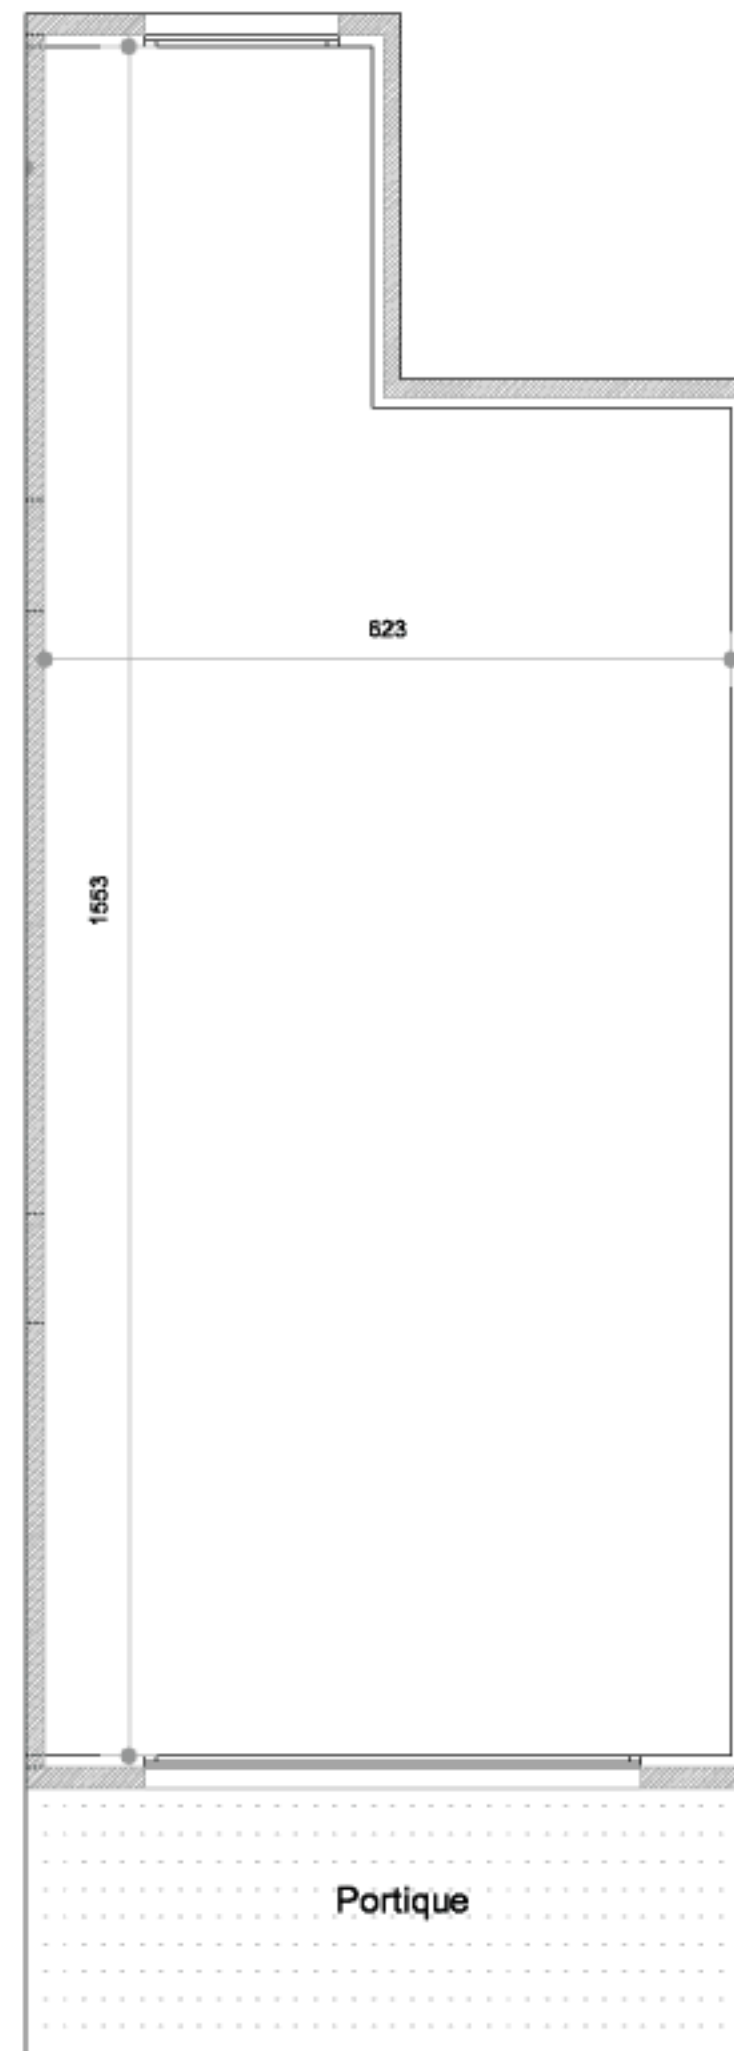

	plan provisoire
	02 JUIN 09