
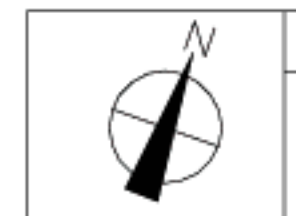


Surfaces	
Commerce	146.5 m2

Architecte
Pierre Tourre

15, Passage Lonjn
34000 Montpellier
tel: 04.67.66.53.20
fax: 04.67.66.53.22

Des modifications sont susceptibles d'être apportées à ce plan en fonction des contraintes techniques ou réglementaires de la réalisation tant en ce qui concerne les dimensions libres que l'équipement. Les retombées, faux-plafonds, soffites, ainsi que l'emplacement des équipements sont figurés à titre indicatif.

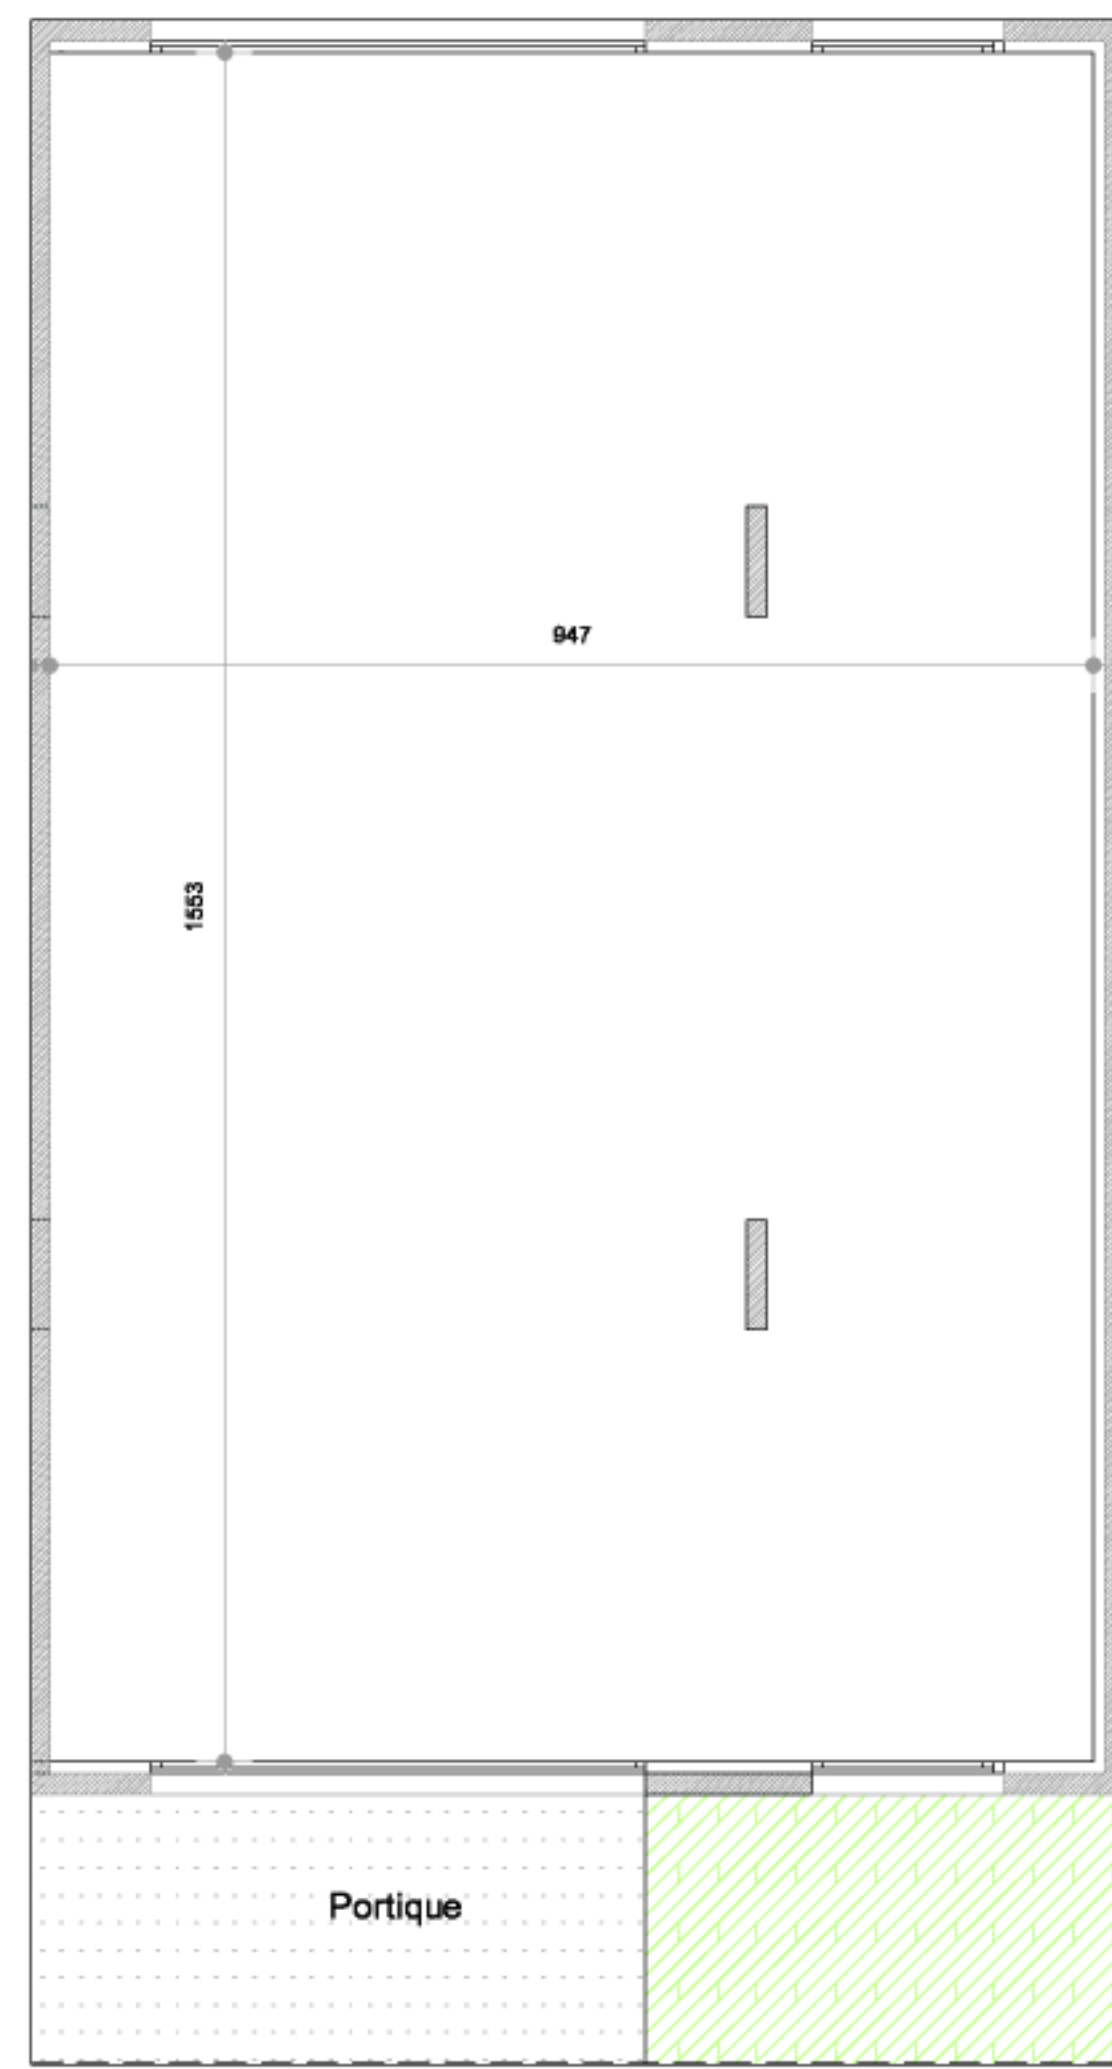

plan provisoire
02 JUIN 09