


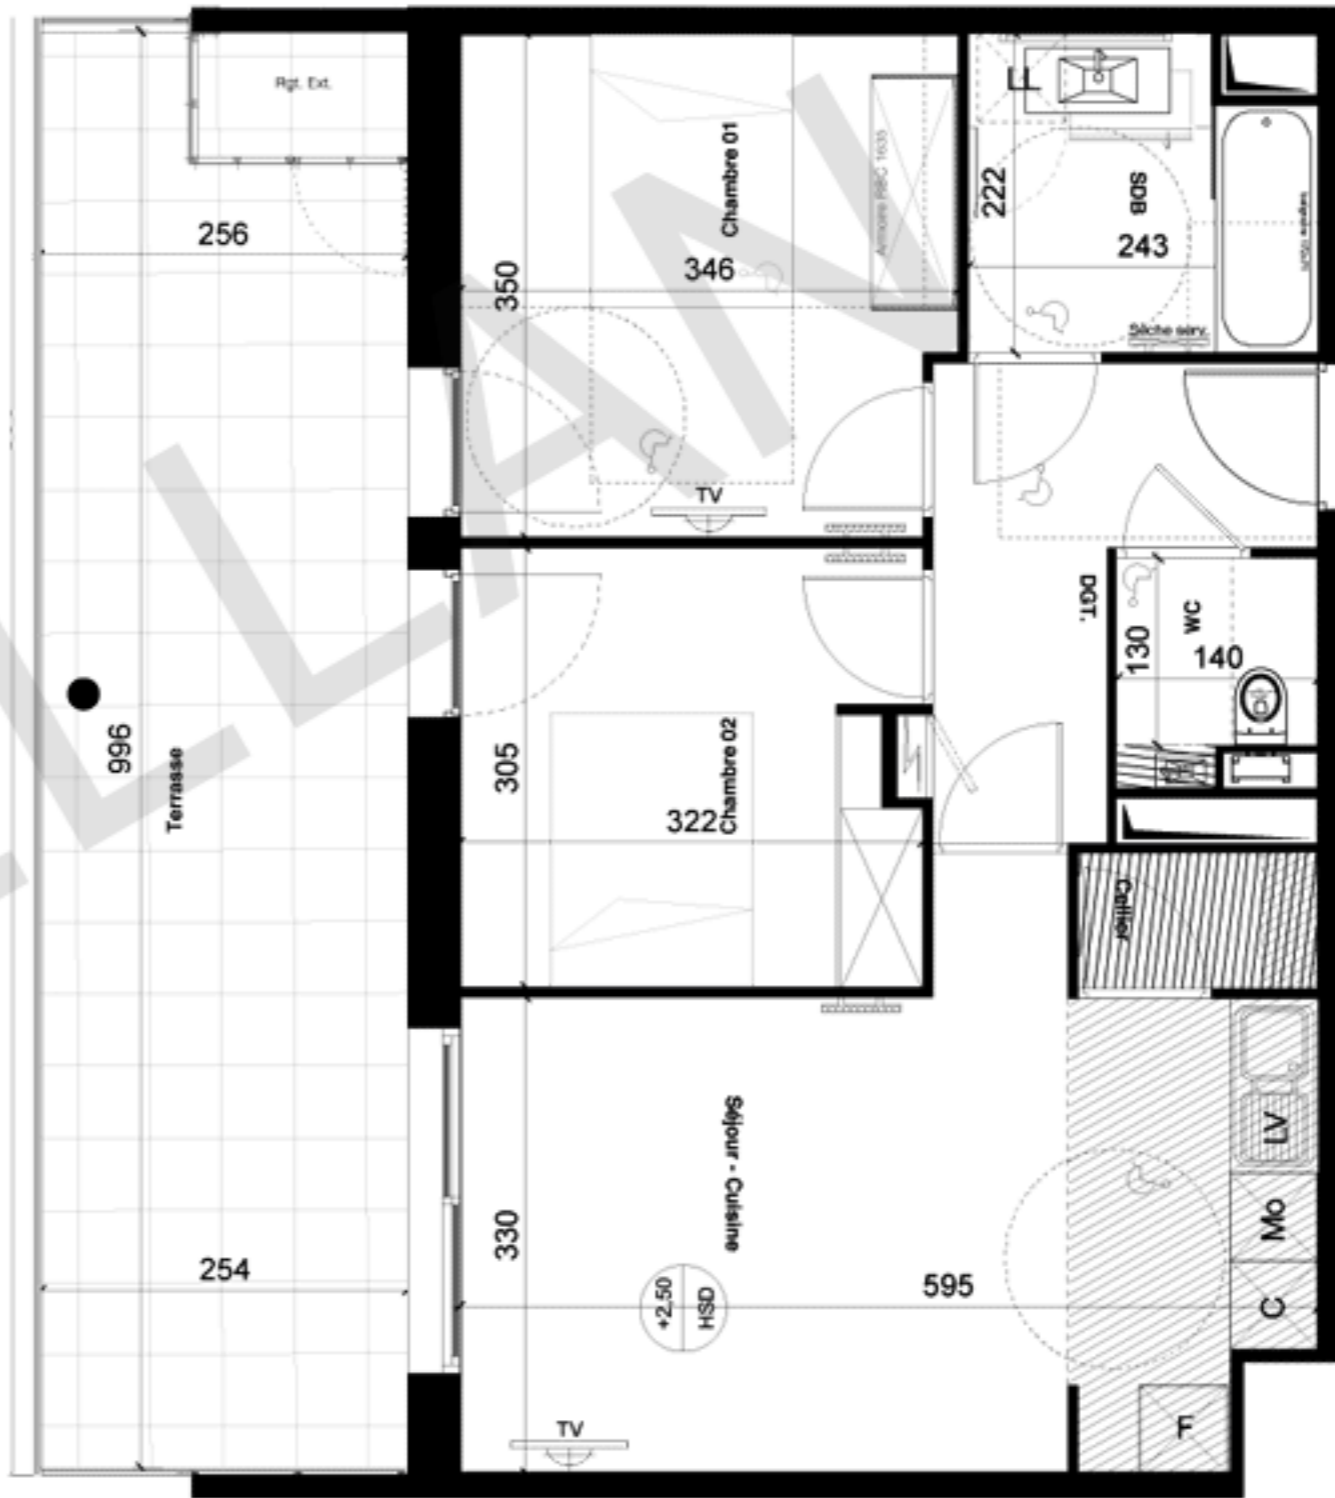

La société se réserve la possibilité d'apporter des modifications qui seraient dues à des impératifs d'ordre techniques ou administratifs et réglementaires.

Appartement	Type	Niveau
1-1	T3	R+1

SEJOUR/CUISINE	20,1 m2
HALL / DGT.	5,8 m2
CELLIER	1,5 m2
CHAMBRE 1	11,8 m2
CHAMBRE 2	9,6 m2
SALLE DE BAIN	5 m2
WC	2 m2
<b>TOTAL HABITABLE</b>	<b>55,8 m2</b>
TERRASSE	23,90 m2
RGT. EXT.	1,00 m2



Des modifications sont susceptibles d'être apportées à ce plan en fonction des nécessités techniques de la réalisation, tant en ce qui concerne les dimensions libres que les équipements. Les surfaces indiquées sont approximatives, les retombées, soffites, faux plafonds, canalisations sont figurés à titre indicatif.

