


La société se réserve la possibilité d'apporter des modifications qui seraient dues à des impératifs d'ordre techniques ou administratifs et réglementaires.

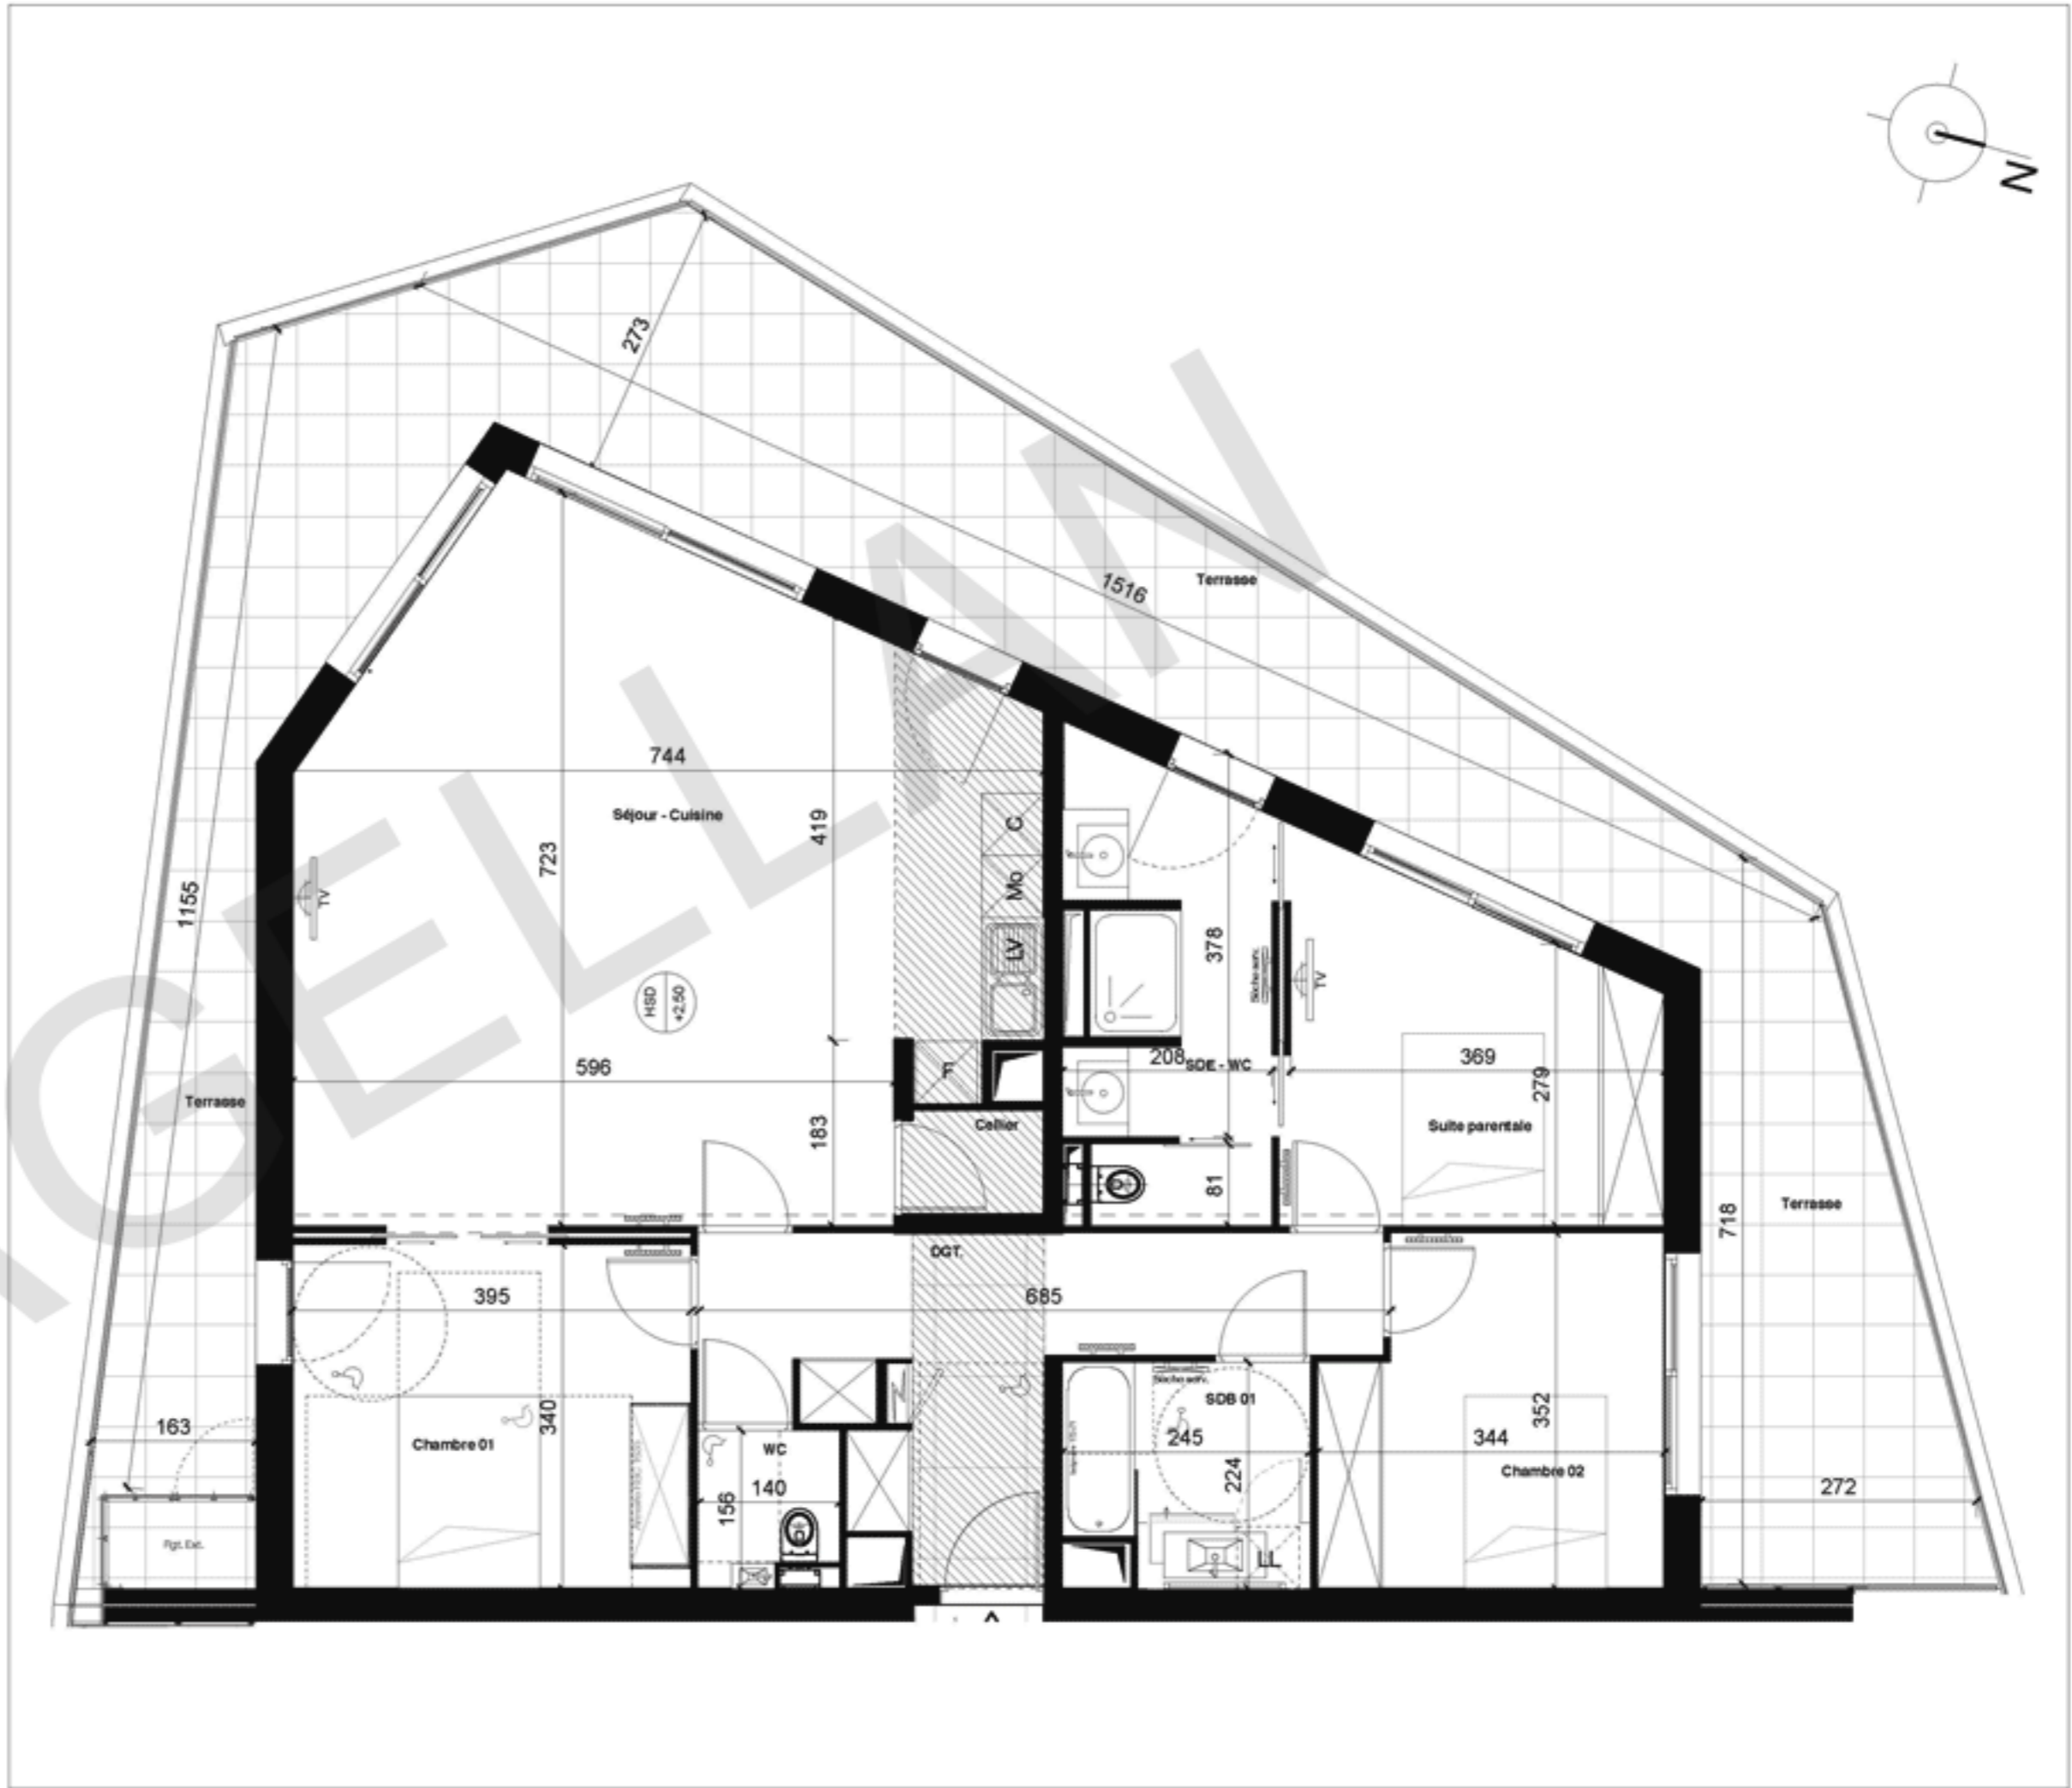

Appartement	Type	Niveau
2-9	T4	R+2

SEJOUR/CUISINE	43,9 m ²
DGT	13,2 m ²
SUITE PARENTALE	11,8 m ²
CELLIER	1,4 m ²
CHAMBRE 1	13,5 m ²
CHAMBRE 2	11,1 m ²
DRESSING	5 m ²
SDE-WC	8,8 m ²
WC	2 m ²
TOTAL HABITABLE	110,7 m²
TERRASSE	58,20 m ²
RGT. EXT.	1,35 m ²



PORTE-FENÊTRE	SITE COURONNÉ À VANTAIL	PLACARD	ARMOIRE DESIGN	PARRE DOUCHE	TABLEAU ÉLECTRIQUE	CUISINE TECHNIQUE	SÛRETÉ	EMPRISE APPAREIL MÈNAGER	LAVE-VAISS	HAUTEUR SOUS DALLE	Solle Aléatoire FAUX PLAFOND	EMPRISE RÉGLEMENTATION PMR