


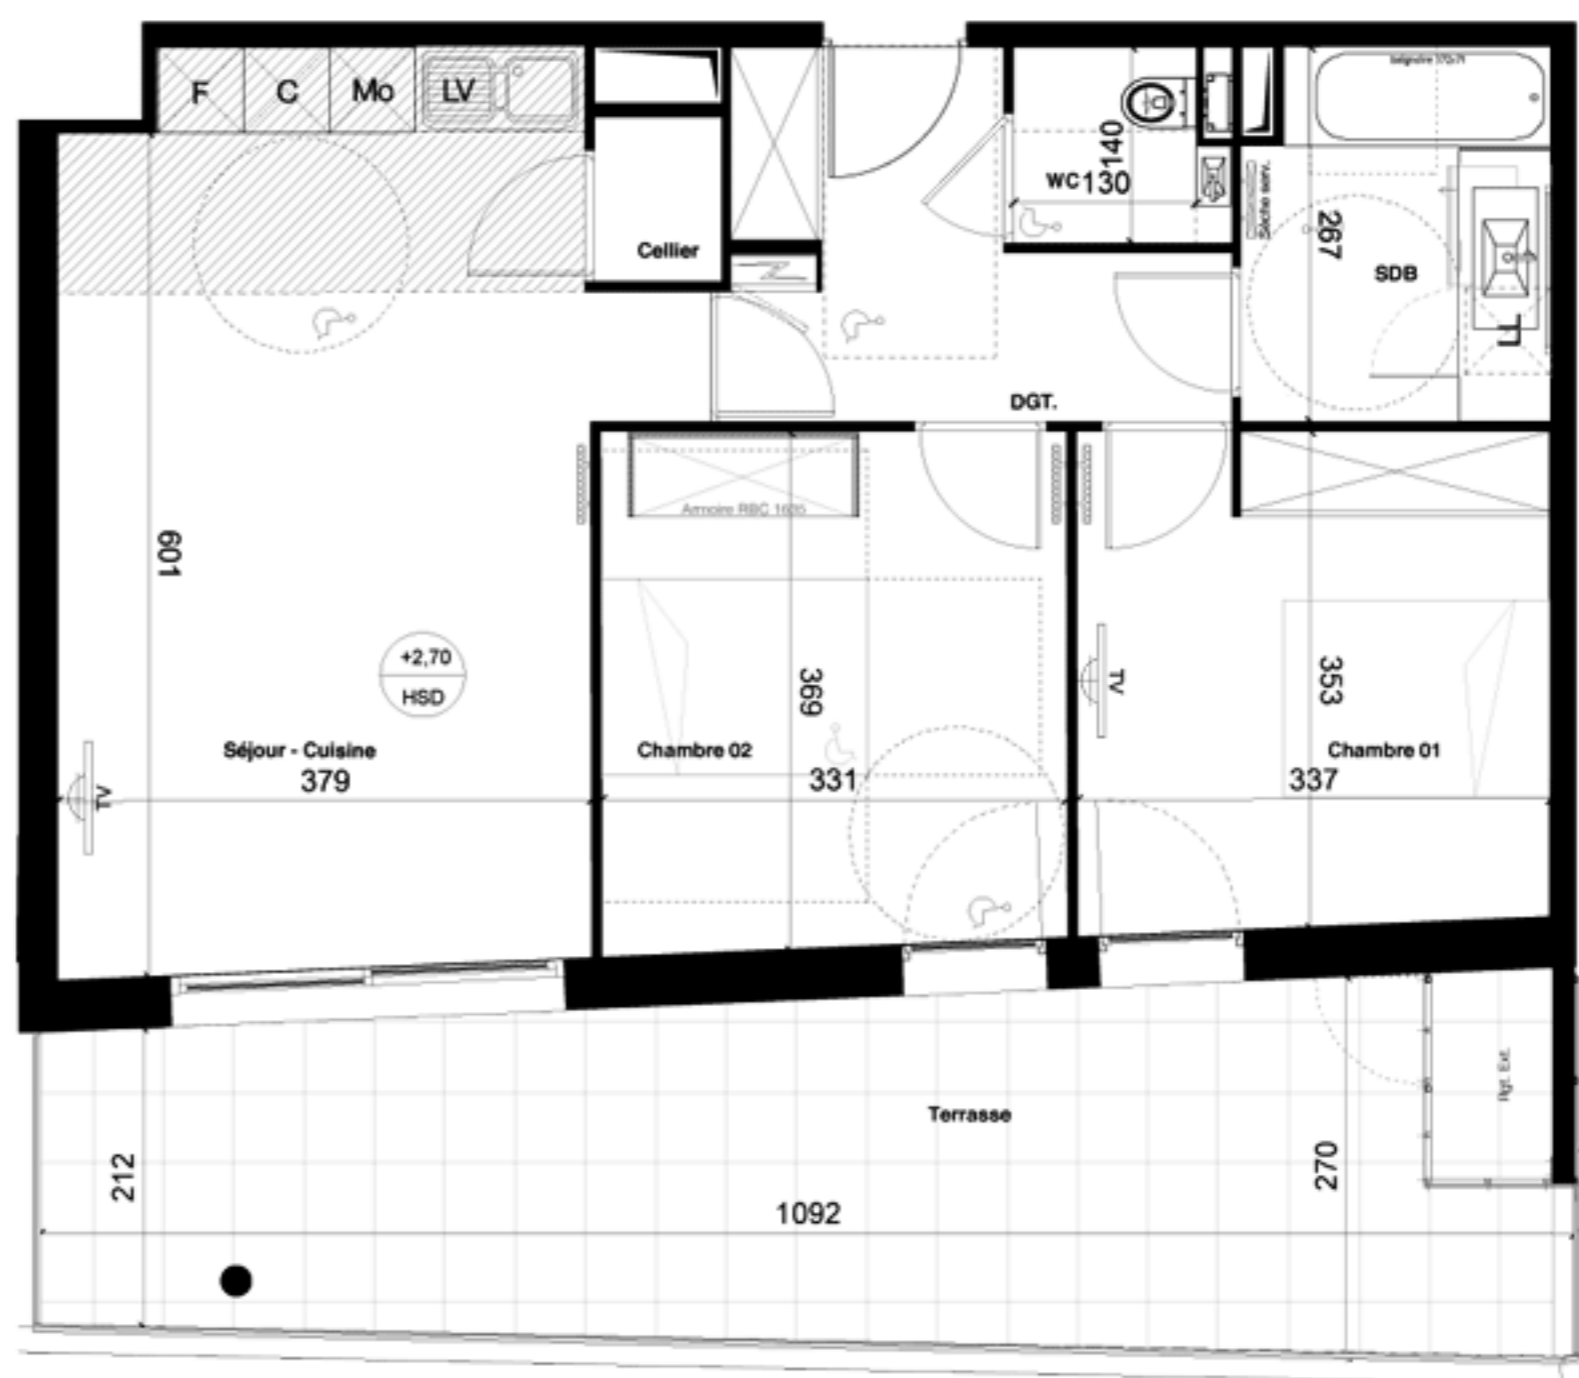

La société se réserve la possibilité d'apporter des modifications qui seraient dues à des impératifs d'ordre techniques ou administratifs et réglementaires.

Appartement	Type	Niveau
3-12	T3	R+3

SEJOUR/CUISINE	25,3 m ²
HALL	6,9 m ²
CELLIER	1 m ²
CHAMBRE 1	11,9 m ²
CHAMBRE 2	12,2 m ²
SALLE DE BAIN	5,6 m ²
WC	2 m ²
TOTAL HABITABLE	64,9 m²
TERRASSE	24,80 m ²
RGT. EXT.	1,35 m ²



PORTE-FENÊTRE	BAIE COLLEBANTE 2 VITRILUX	PLACARD	ARMOIRE DESIGN	PARE DOUCHE	TABLEAU ELECTRIQUE	GABRIE TECHNIQUE	RADIATEUR	EMPRESE APPAREIL MENAGER	LAVE-VAISSE	HAUTEUR SOUS DALLE +2,70	Surface marquage FAUX PLAFOND	EMPRESE REGLEMENTATION PMR

LV Lave Vaisselle
 LL Lave Linge
 F Frigo
 C Cuisson (gazole + four)
 Mo Micro-onde