


BATIMENT D	D12
R+1	
TYPE 4	



TABLEAU DES SURFACES

Chambre 1	13.50 m <sup>2</sup>
Chambre 2	10.60 m <sup>2</sup>
Chambre 3	19.30 m <sup>2</sup>
Séjour - Cuisine	45.50 m <sup>2</sup>
Salle d'eau	2.80 m <sup>2</sup>
Salle de bain - WC	7.05 m <sup>2</sup>
WC	2.00 m <sup>2</sup>
Entrée	5.80 m <sup>2</sup>
Dégt.	7.15 m <sup>2</sup>
Cellier 1	4.00 m <sup>2</sup>
<b>TOTAL S.H.</b>	<b>117.70 m<sup>2</sup></b>
Cellier 2	3.60 m <sup>2</sup>
Terrasse	34.45 m <sup>2</sup>
Jardinière	8.45 m <sup>2</sup>
<b>TOTAL</b>	<b>164.20 m<sup>2</sup></b>

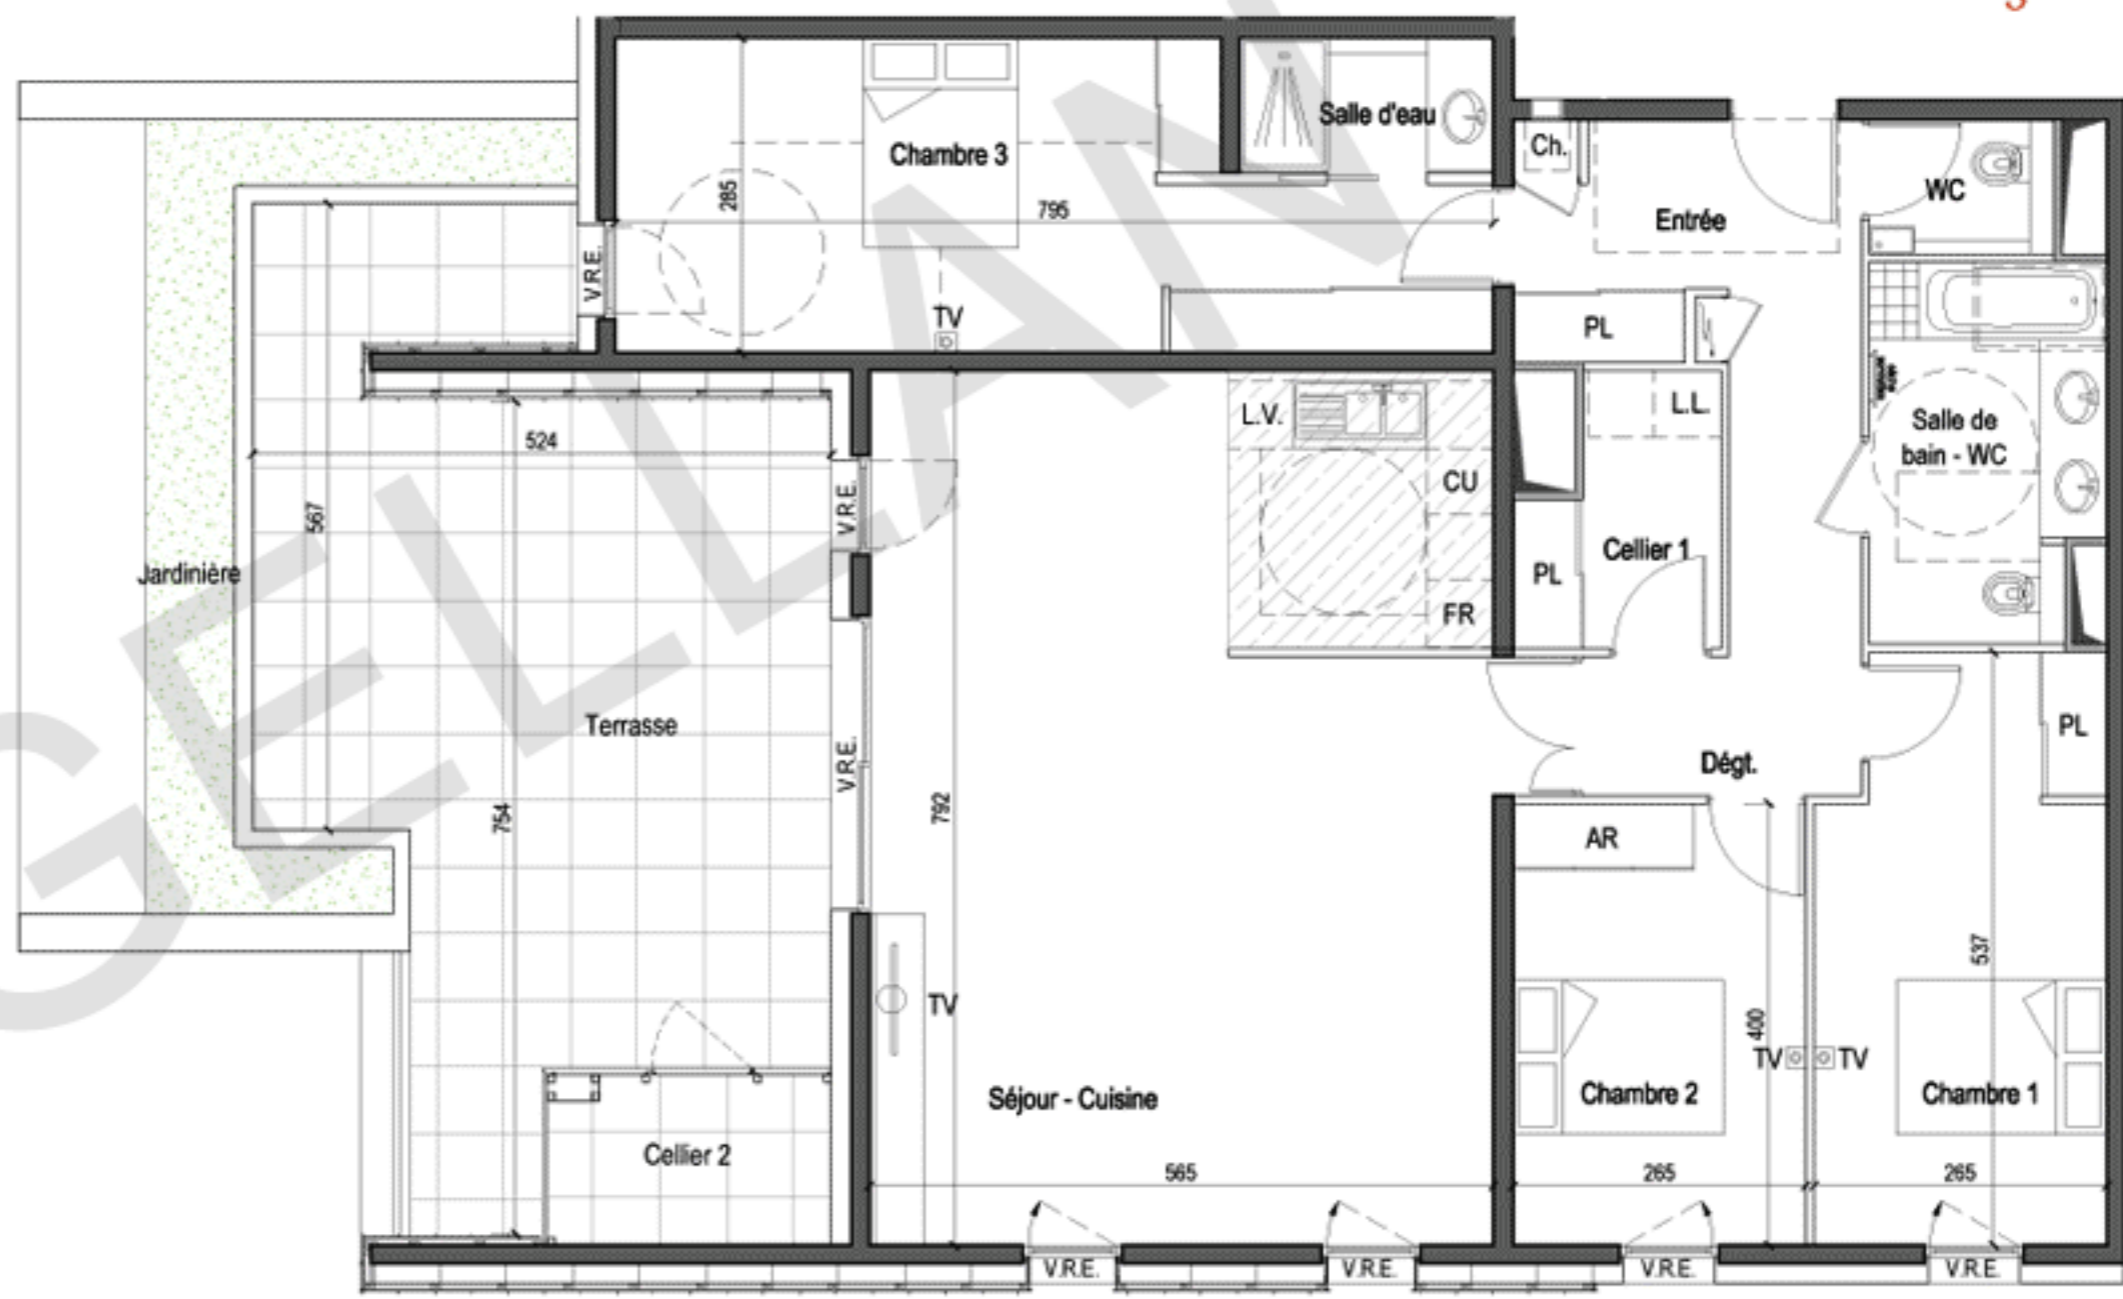

07/10/2015



Des modifications sont susceptibles d'être apportées à ce plan en fonction des nécessités techniques de la réalisation, tant en ce qui concerne les dimensions libres que les équipements. Les surfaces indiquées sont approximatives, les retombées, soffites, faux plafonds, canalisations sont figurés à titre indicatif.