

BATIMENT B  
R+2  
TYPE 3

B208



TABLEAU DES SURFACES

Séjour - Cuisine	25.60 m <sup>2</sup>
Chambre 1	9.40 m <sup>2</sup>
Chambre 2	11.60 m <sup>2</sup>
Salle de bains	4.60 m <sup>2</sup>
WC	2.10 m <sup>2</sup>
Dégagement	9.10 m <sup>2</sup>


**TOTAL S.H.** 62.40 m<sup>2</sup>

Terrasse 9.60 m<sup>2</sup>

Cellier 2.70 m<sup>2</sup>

**TOTAL** 74.70 m<sup>2</sup>

PLAN DE VENTE - 21/06/16

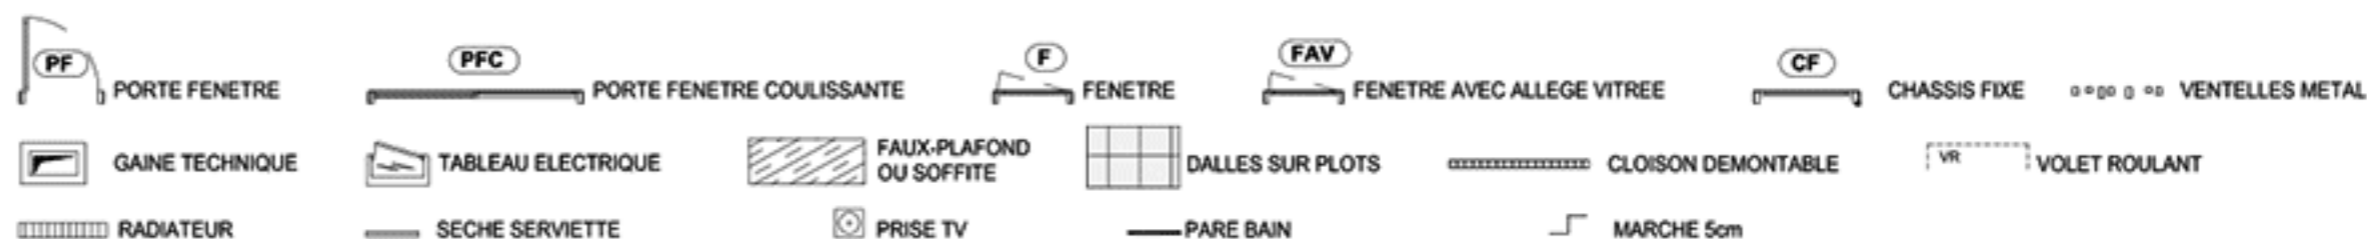

Des modifications sont susceptibles d'être apportées à ce plan en fonction des nécessités techniques de la réalisation, tant en ce qui concerne les dimensions libres que les équipements. Les surfaces indiquées sont approximatives, les retombées, soffites, faux plafonds, canalisations sont figurés à titre indicatif.