

BATIMENT A	A71 PRESTIGE
T5	
R+7	


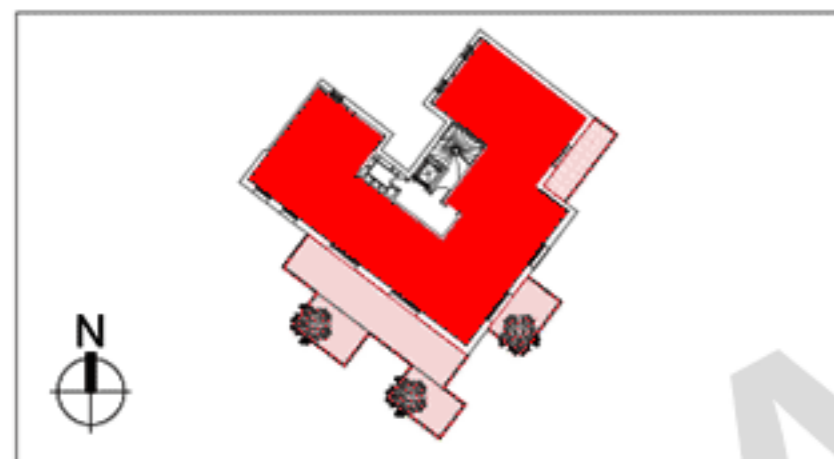


TABLEAU DES SURFACES

Cellier	6,68 m ²	WC 1	1,55 m ²
Chambre 1	28,72 m ²	WC 2	3,13 m ²
Chambre 2	11,97 m ²	WC 3	1,13 m ²
Chambre 3	14,54 m ²	SURFACE HABITABLE	215,85 m ²
Chambre 4	12,71 m ²		
Cuisine	9,63 m ²	Balcon 1	14,56 m ²
Dressing 1	7,97 m ²	Balcon 2	14,56 m ²
Dressing 2	1,66 m ²	Balcon 3	14,65 m ²
Dégagement	7,71 m ²	Terrasse 1	43,89 m ²
Entrée	12,63 m ²	Terrasse 2	12,34 m ²
Salle d'eau 2	2,94 m ²	SURFACE EXTERIEURE	99,99 m ²
Salle de bain 1	8,81 m ²	TOTAL	315,84 m ²
Salle de bain 2	4,67 m ²		
Séjour	79,40 m ²		

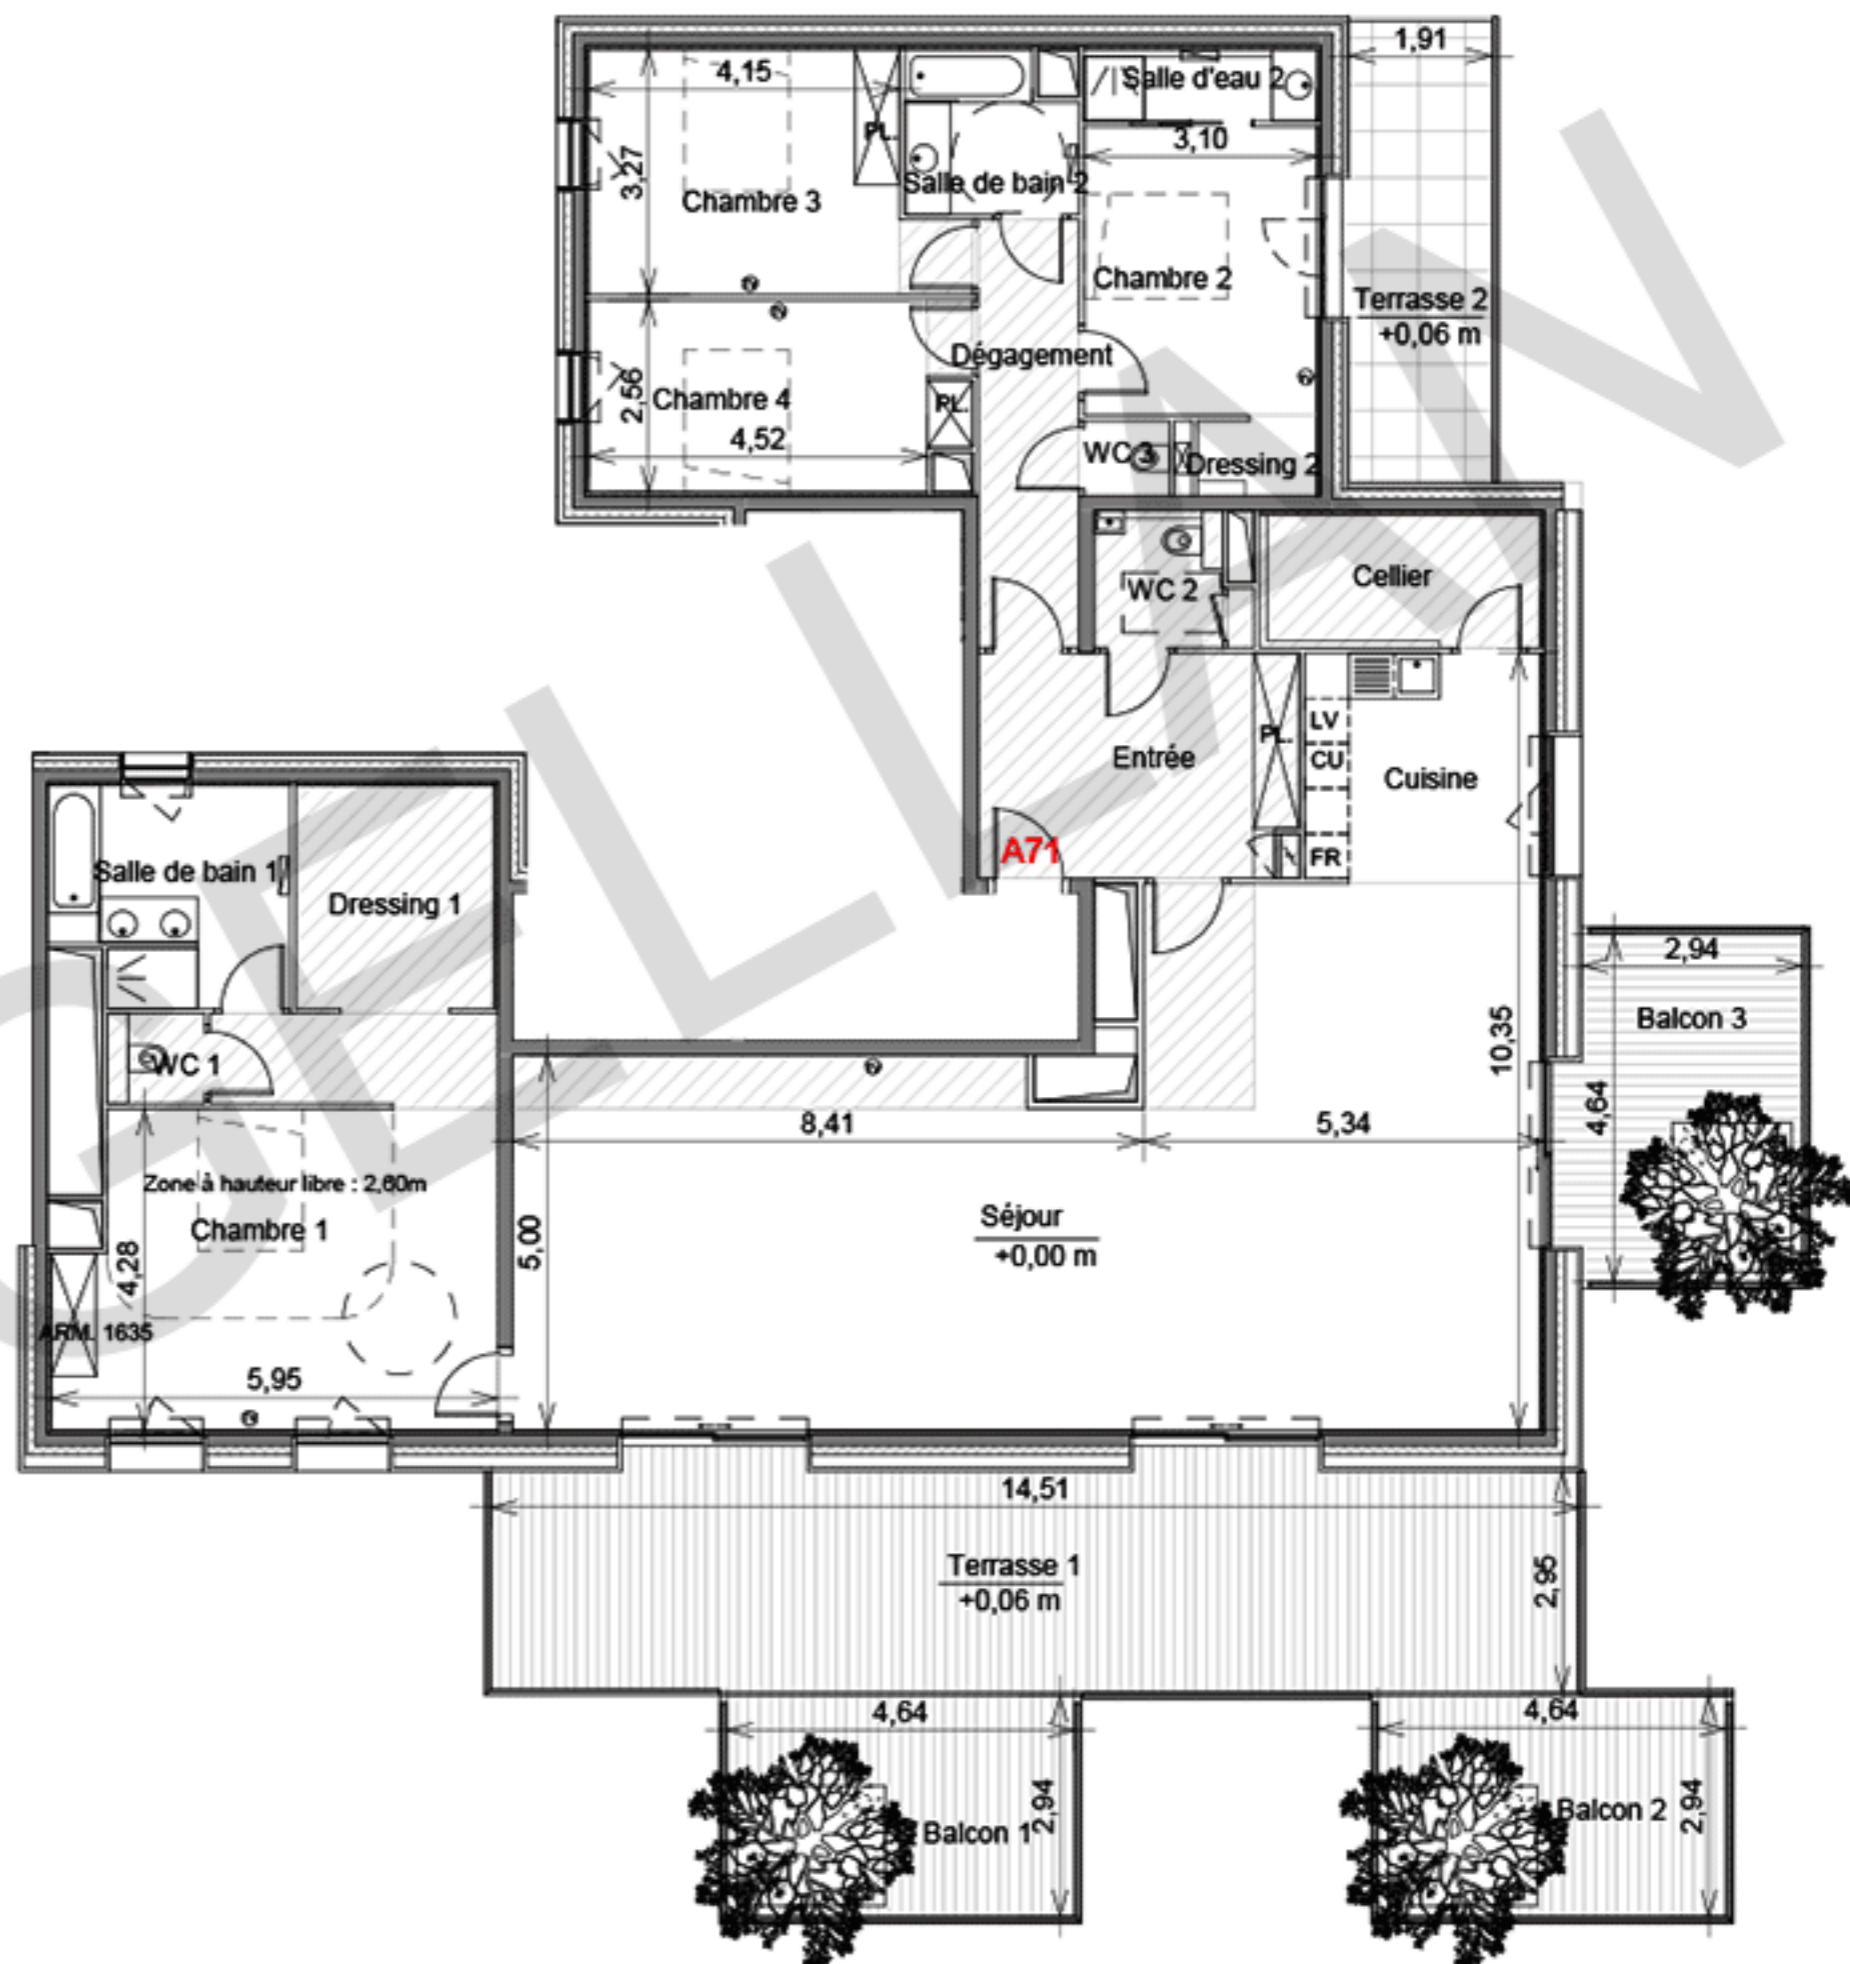

Hauteur libre hors faux-plafond : 2,80m

08-06-2016
PROVISOIRE



Prise TV



Radiateur/Seche-serviettes



Boîte ou faux plafond



Tableau électrique



Gaine technique



Porte-fenêtre coulissante



Porte-fenêtre



Fenêtre



Balcon équipé



Façade de balcon

Des modifications sont susceptibles d'être apportées à ce plan en fonction des nécessités techniques de la réalisation, tant en ce qui concerne les dimensions libres que les équipements. Les surfaces indiquées sont approximatives, les retombées, soffites, faux plafonds, canalisations sont figurés à titre indicatif. Se reporter à la notice pour les éléments d'équipements fournis. La cote indiquée sur le balcon ou la terrasse correspond à la différence de niveau avec l'intérieur du logement.