

Prado-Concorde

CASTELNAU-LE-LEZ

Donnons à nos enfants
des racines et des ailes...

RÉSIDENCE LE BOIS VOLANT

BATIMENT B

T4

R+7

B71

PRESTIGE

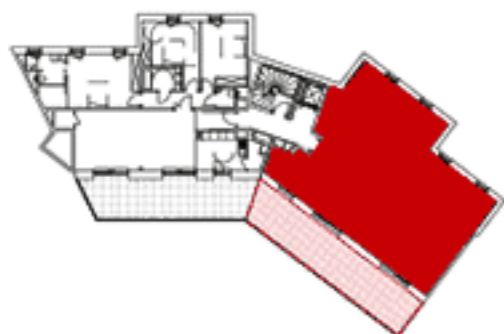


TABLEAU DES SURFACES


Cellier	2,82 m ²	WC 1	1,26 m ²
Chambre 1	15,01 m ²	WC 2	2,10 m ²
Chambre 2	15,51 m ²	SURFACE HABITABLE	127,93 m ²
Chambre 3	16,32 m ²	Terrasse	43,82 m ²
Cuisine	9,27 m ²	SURFACE EXTERIEURE	43,82 m ²
Dressing	3,84 m ²	TOTAL	171,75 m ²
Dégagement	6,34 m ²		
Entrée	4,02 m ²		
Salle d'eau	1,97 m ²		
Salle de bain	4,93 m ²		
Séjour	44,54 m ²		

OPALIA
Urban Workshop



08-06-2016
PROVISOIRE

Valode & Pistre

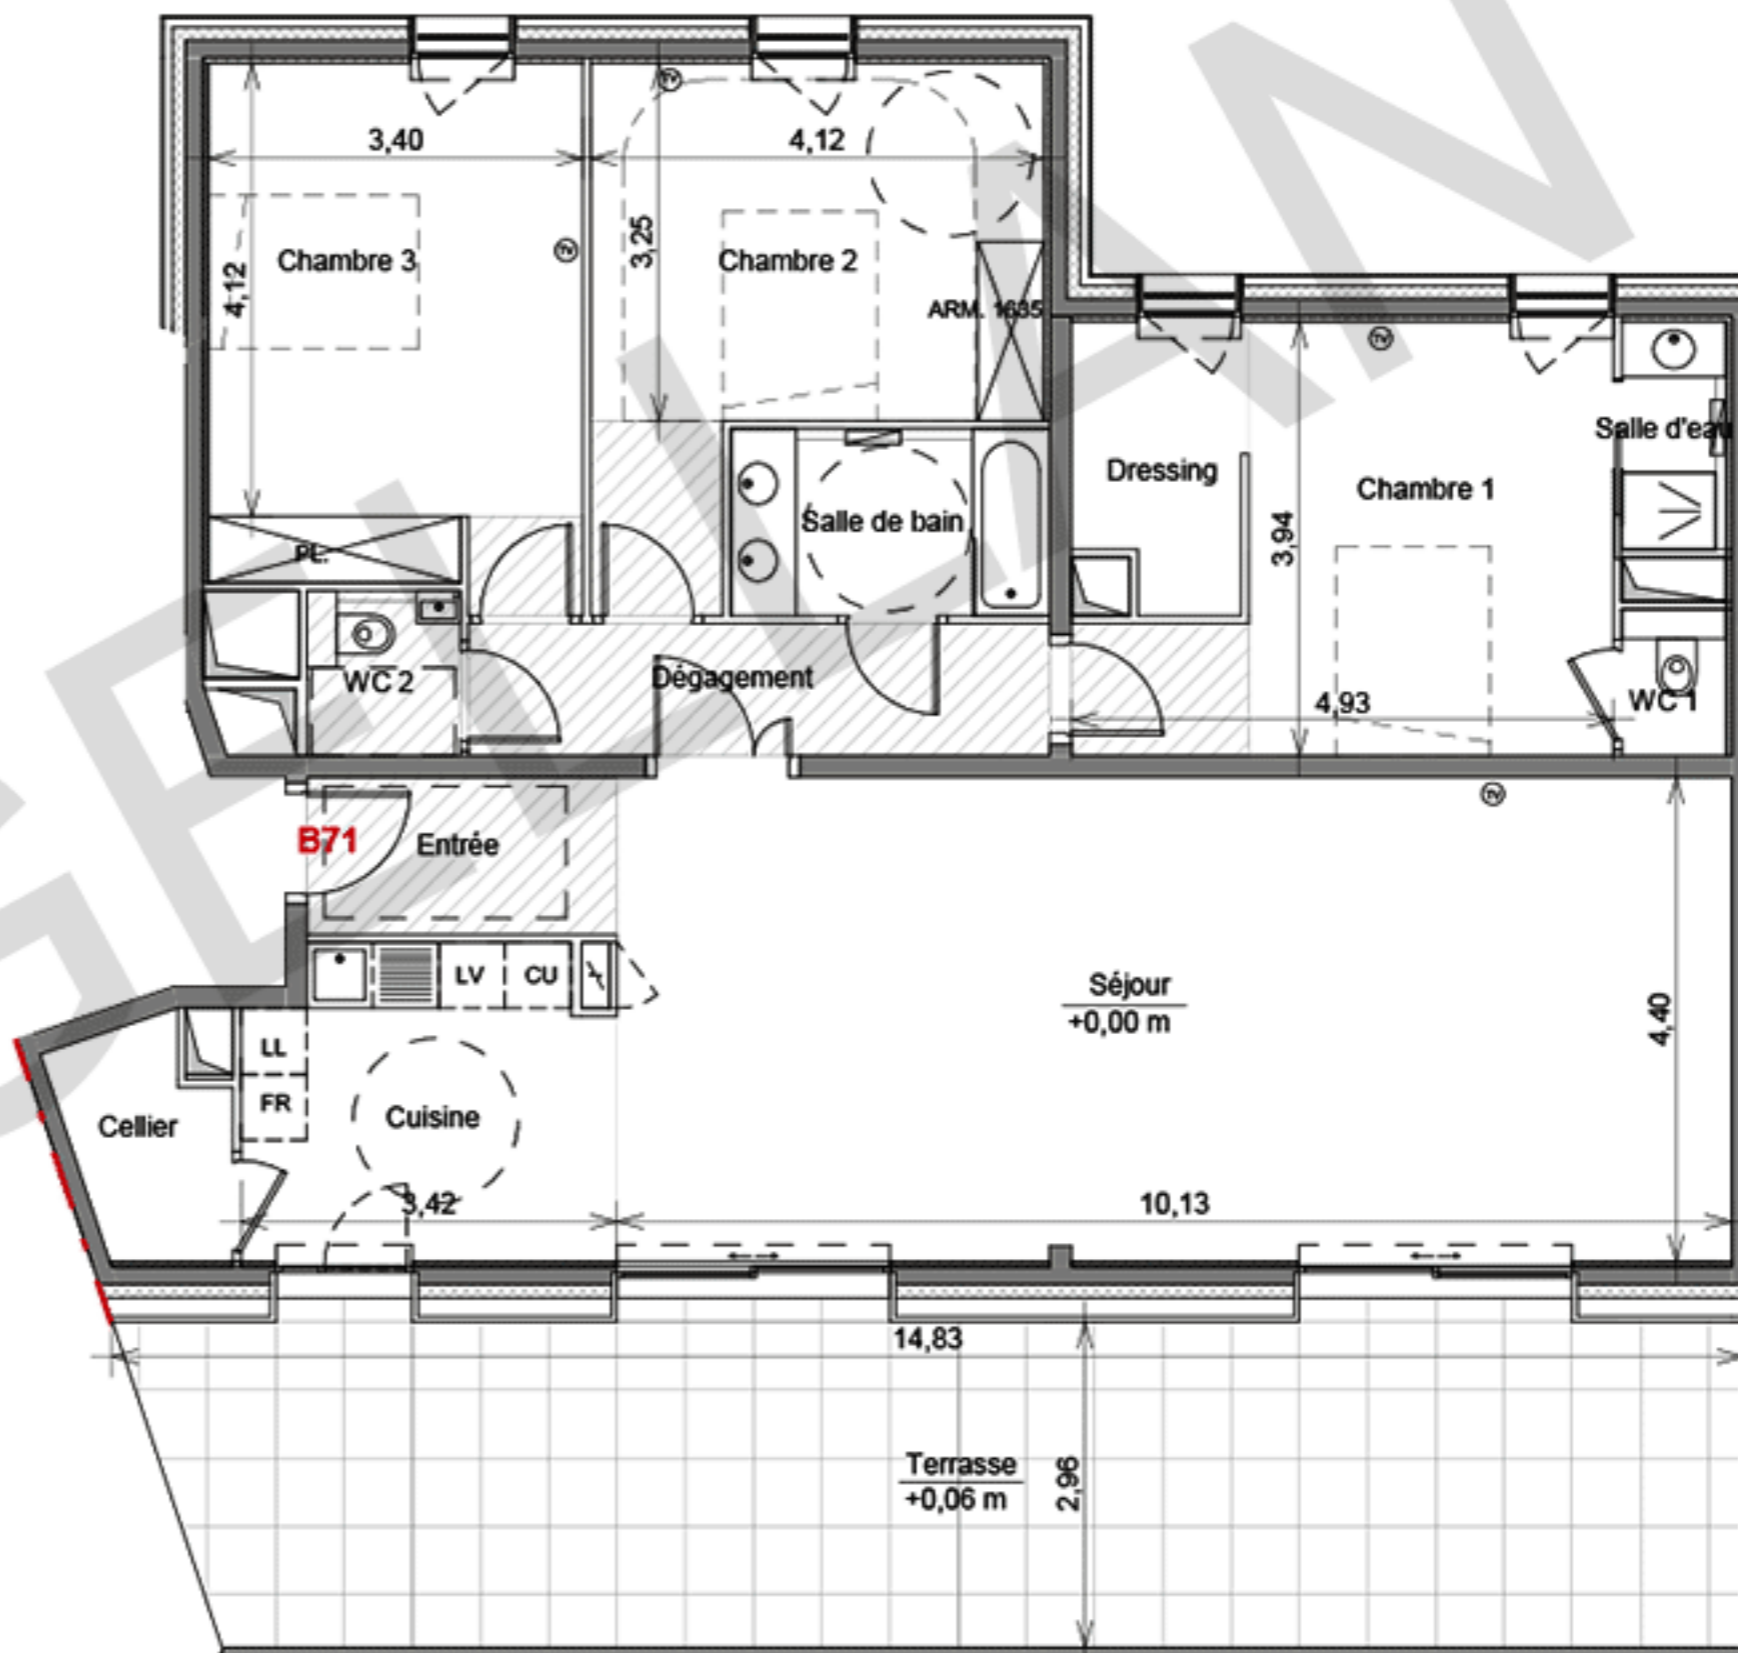

Hauteur libre hors faux-plafond : 2,80m



Prise TV



Radiateur/Sèche-serviettes



Boîtier ou faux plafond



Tableau électrique




Gaine technique



Porte-fenêtre coulissante



Porte-fenêtre

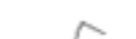

Fenêtre



Picard équipé



Façade de picard

Des modifications sont susceptibles d'être apportées à ce plan en fonction des nécessités techniques de la réalisation, tant en ce qui concerne les dimensions libres que les équipements. Les surfaces indiquées sont approximatives, les retombées, soffites, faux plafonds, canalisations sont figurés à titre indicatif. Se reporter à la notice pour les éléments d'équipements fournis. La cote indiquée sur le balcon ou la terrasse correspond à la différence de niveau avec l'intérieur du logement.