

# Prado-Concorde

CASTELNAU-LE-LEZ

Donnons à nos enfants  
des racines et des ailes...

RÉSIDENCE LE BOIS VOLANT

BATIMENT C

T2

R+4

C43



TABLEAU DES SURFACES


Séjour	23,42 m <sup>2</sup>
Chambre	12,11 m <sup>2</sup>
Salle d'eau	4,88 m <sup>2</sup>
<b>SURFACE HABITABLE</b>	<b>40,41 m<sup>2</sup></b>
Balcon	14,65 m <sup>2</sup>
<b>SURFACE EXTERIEURE</b>	<b>14,65 m<sup>2</sup></b>
<b>TOTAL</b>	<b>55,06 m<sup>2</sup></b>

OPALIA  
Urban Workshop



08-06-2016  
PROVISOIRE

Valode & Pistre

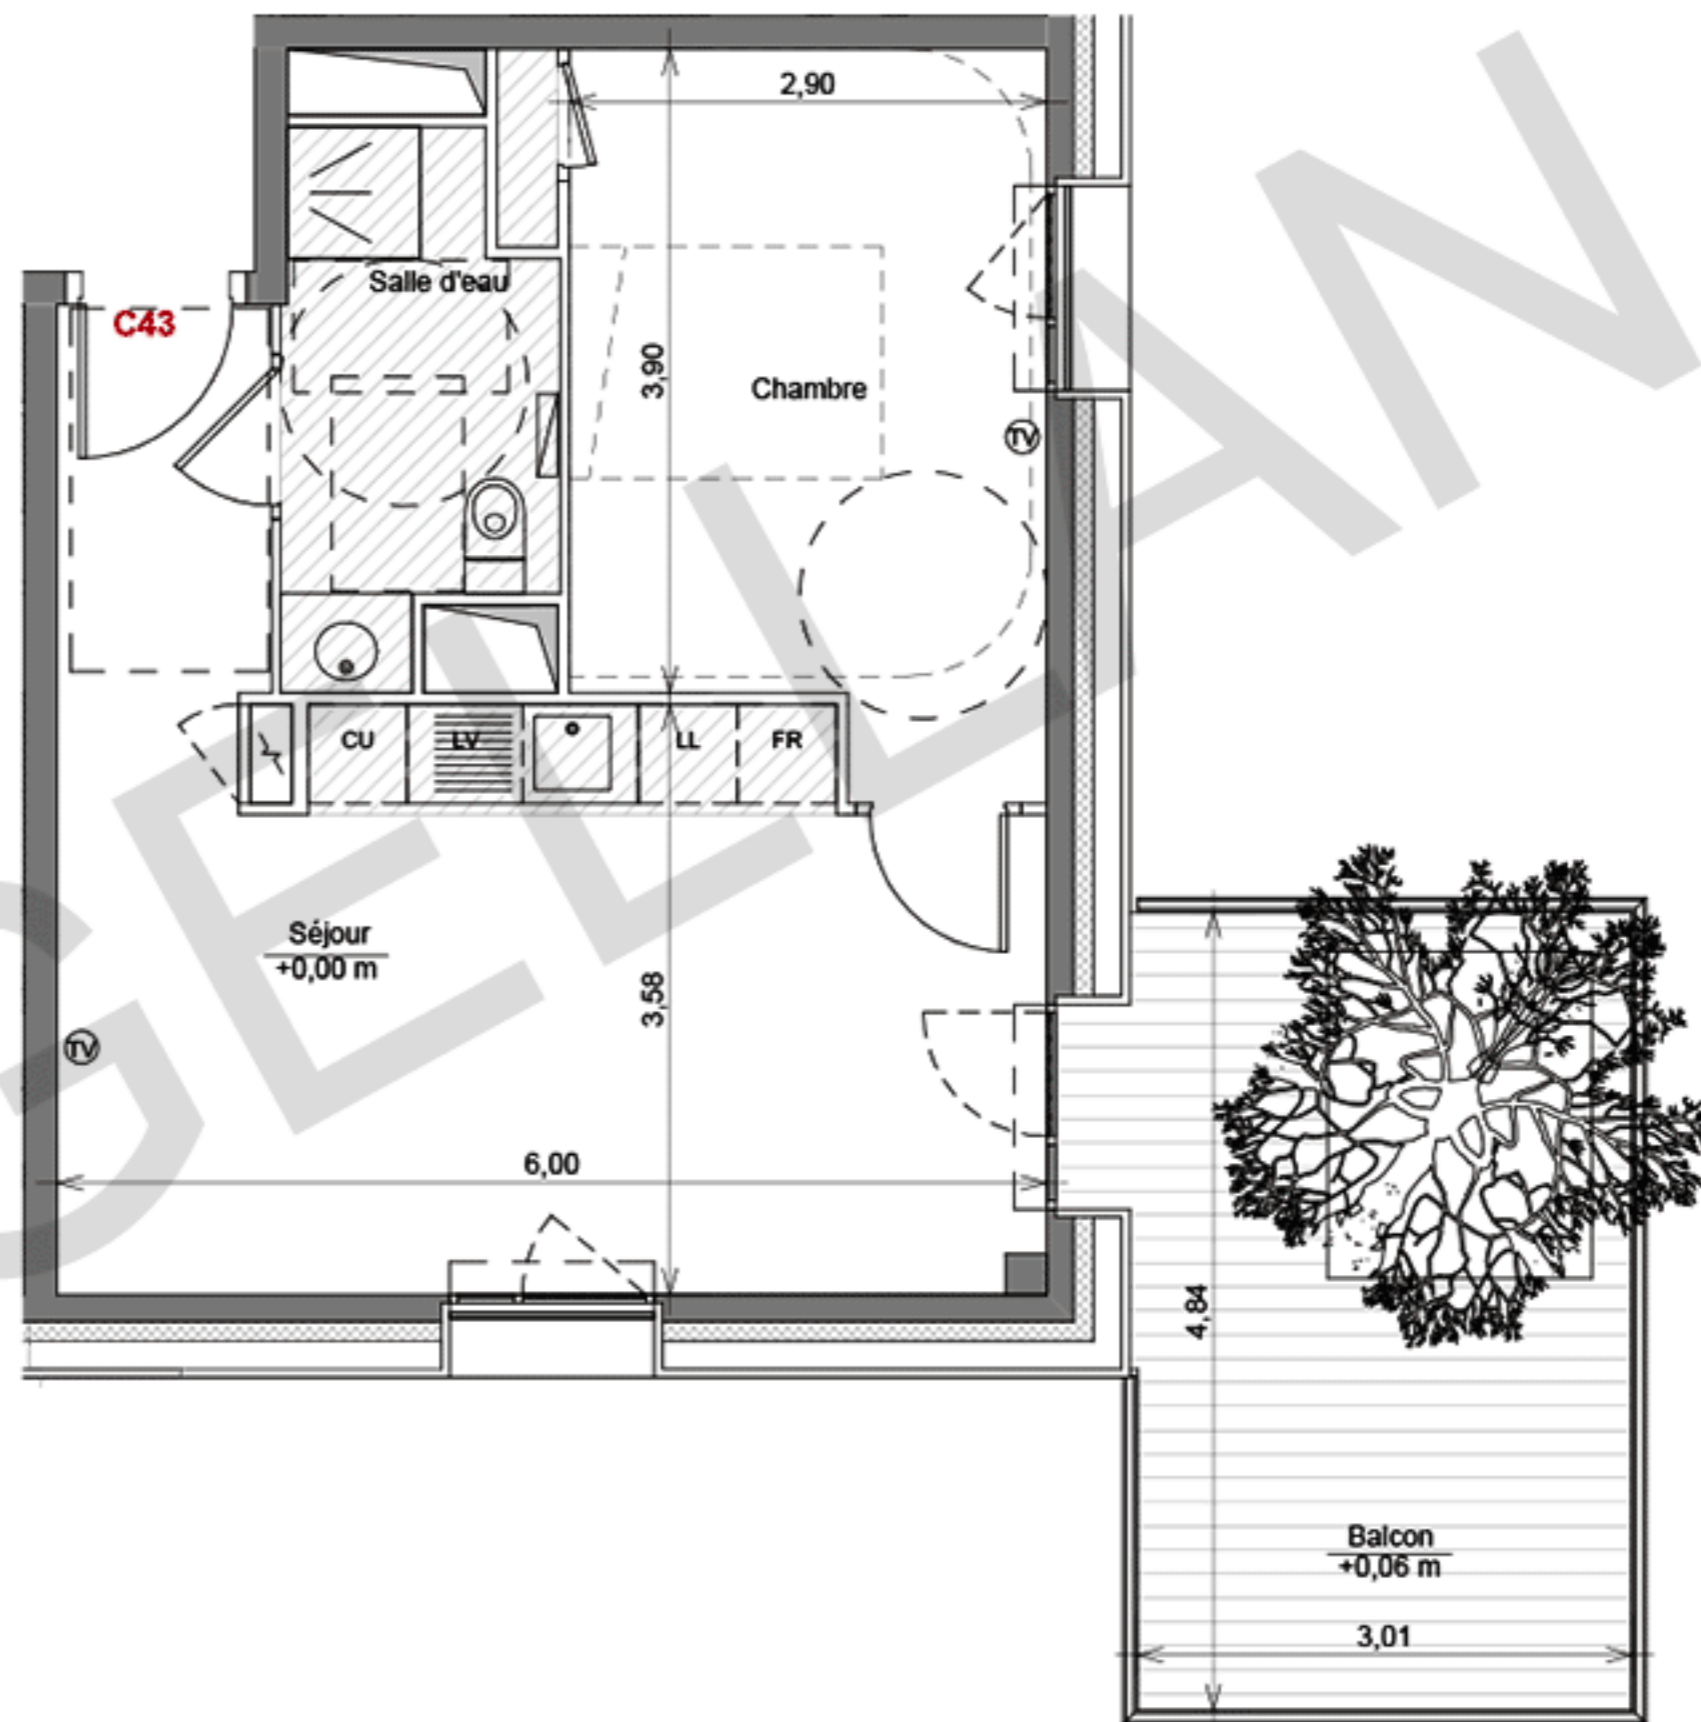

Hauteur libre hors faux-plafond : 2,50m



Prise TV



Radiateur/Sèche-serviettes



Boîtier ou faux plafond

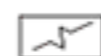


Tableau électrique



Gaine technique



Porte-fenêtre coulissante



Porte-fenêtre



Fenêtre



Picard équipé



Façade de picard

Des modifications sont susceptibles d'être apportées à ce plan en fonction des nécessités techniques de la réalisation, tant en ce qui concerne les dimensions libres que les équipements. Les surfaces indiquées sont approximatives, les retombées, soffites, faux plafonds, canalisations sont figurés à titre indicatif. Se reporter à la notice pour les éléments d'équipements fournis. La cote indiquée sur le balcon ou la terrasse correspond à la différence de niveau avec l'intérieur du logement.