


BATIMENT C	C45
T3	
R+4	



TABLEAU DES SURFACES

Séjour	30,83 m ²
Chambre 1	13,27 m ²
Chambre 2	9,33 m ²
Entrée	8,01 m ²
Salle de bain	4,81 m ²
WC	2,54 m ²
SURFACE HABITABLE	68,78 m²
Balcon	14,65 m ²
SURFACE EXTERIEURE	14,65 m²
TOTAL	83,43 m²

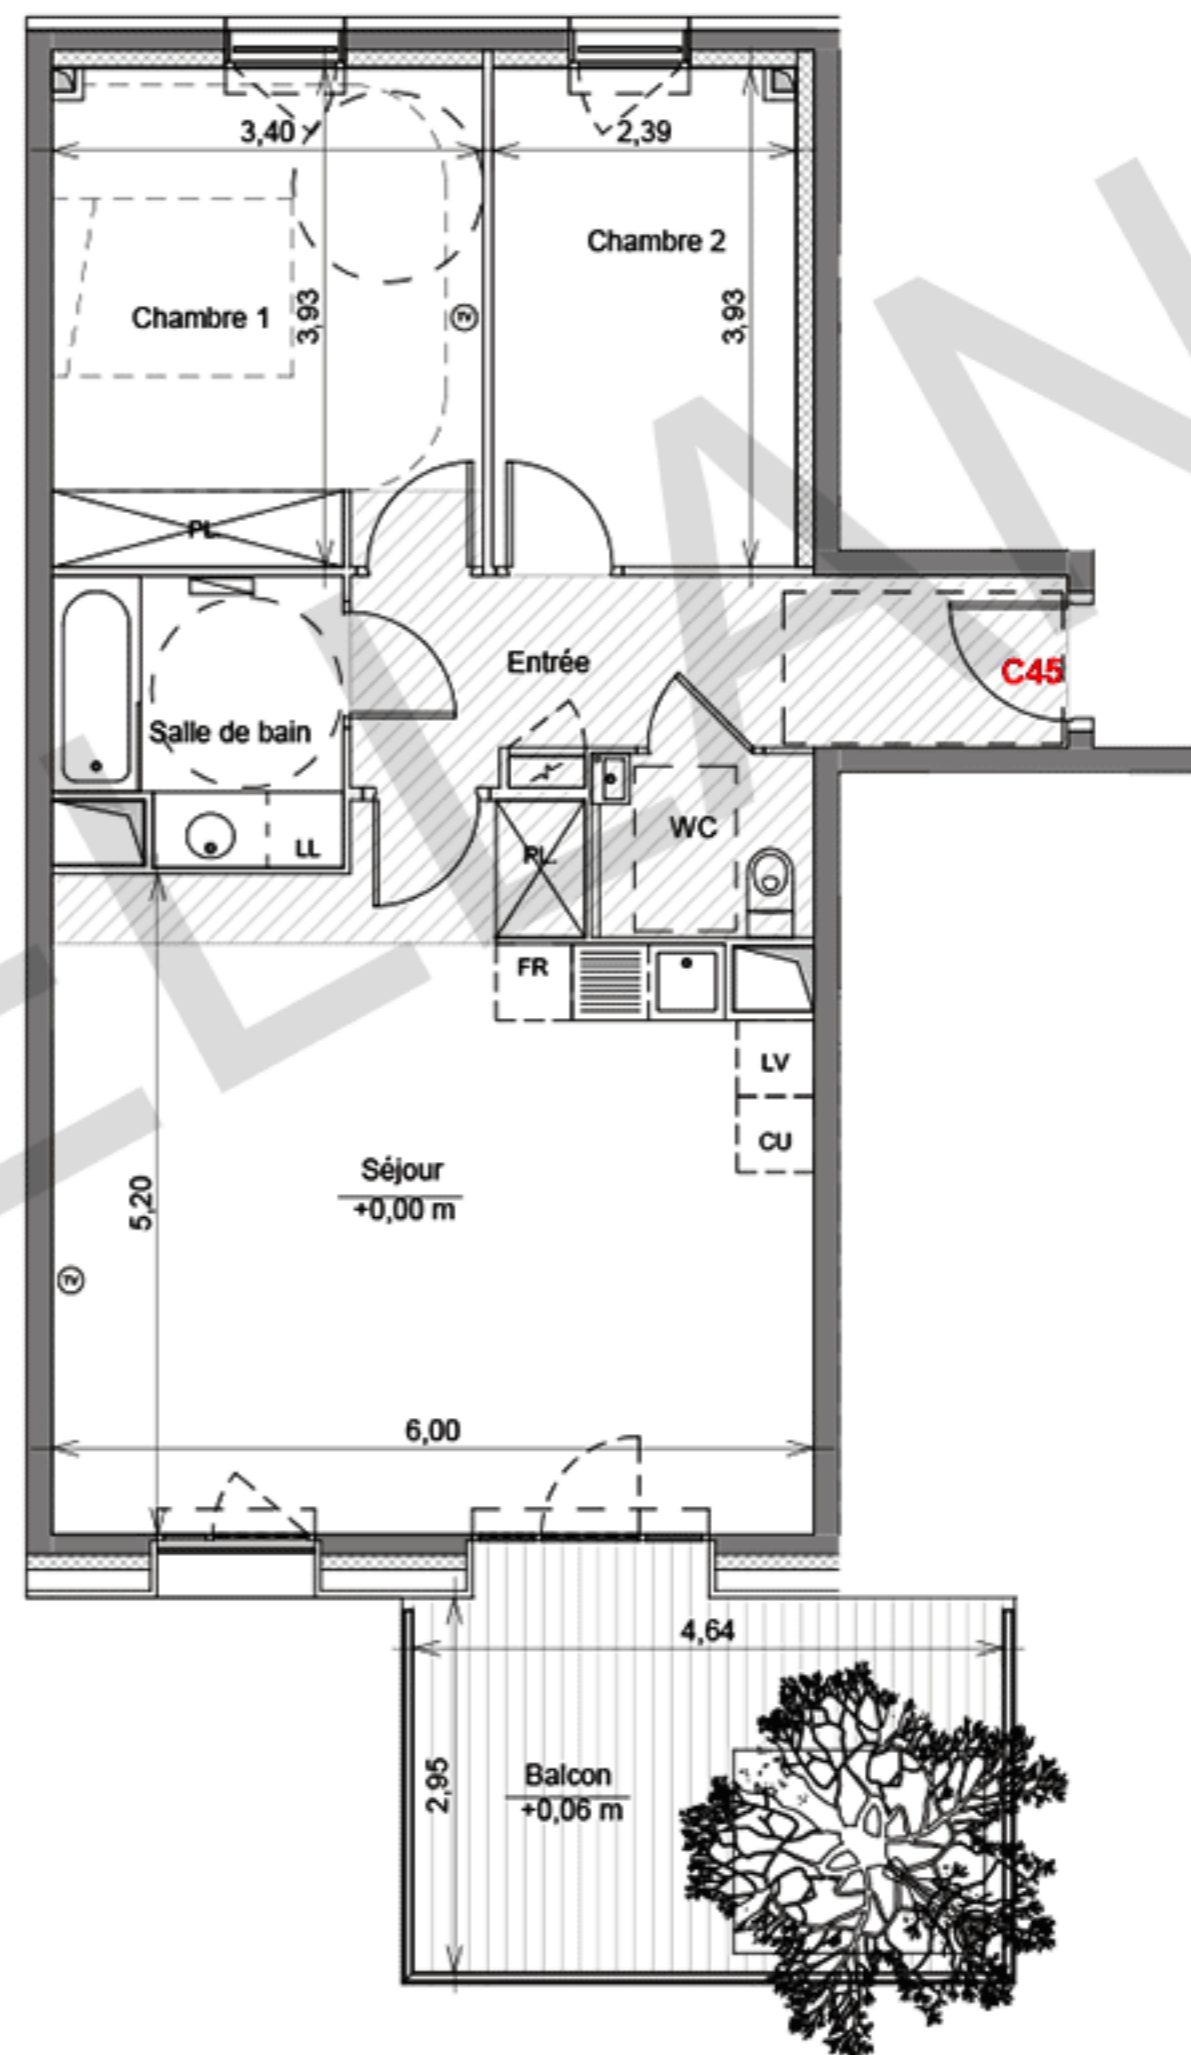

Hauteur libre hors faux-plafond : 2,50m



Prise TV



Radiateur/Sèche-serviettes



Soffite ou faux plafond

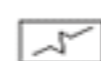


Tableau électrique



Gaine technique



Porte-fenêtre coulissante



Porte-fenêtre



Fenêtre



Picard équipé



Façade de balcon

Des modifications sont susceptibles d'être apportées à ce plan en fonction des nécessités techniques de la réalisation, tant en ce qui concerne les dimensions libres que les équipements. Les surfaces indiquées sont approximatives, les retombées, soffites, faux plafonds, canalisations sont figurés à titre indicatif. Se reporter à la notice pour les éléments d'équipements fournis. La cote indiquée sur le balcon ou la terrasse correspond à la différence de niveau avec l'intérieur du logement.