


BATIMENT C	C61
T4	
R+6	



TABLEAU DES SURFACES

Cellier	2,16 m ²	Balcon 1	14,65 m ²
Chambre 1	13,93 m ²	Balcon 2	11,41 m ²
Chambre 2	14,40 m ²	SURFACE EXTERIEURE	26,06 m ²
Chambre 3	12,09 m ²	TOTAL	138,09 m ²
Dégagement	3,81 m ²		
Entrée	9,94 m ²		
Salle d'eau	3,56 m ²		
Salle de bain	4,96 m ²		
Séjour	44,79 m ²		
WC	2,40 m ²		
SURFACE HABITABLE	112,03 m ²		

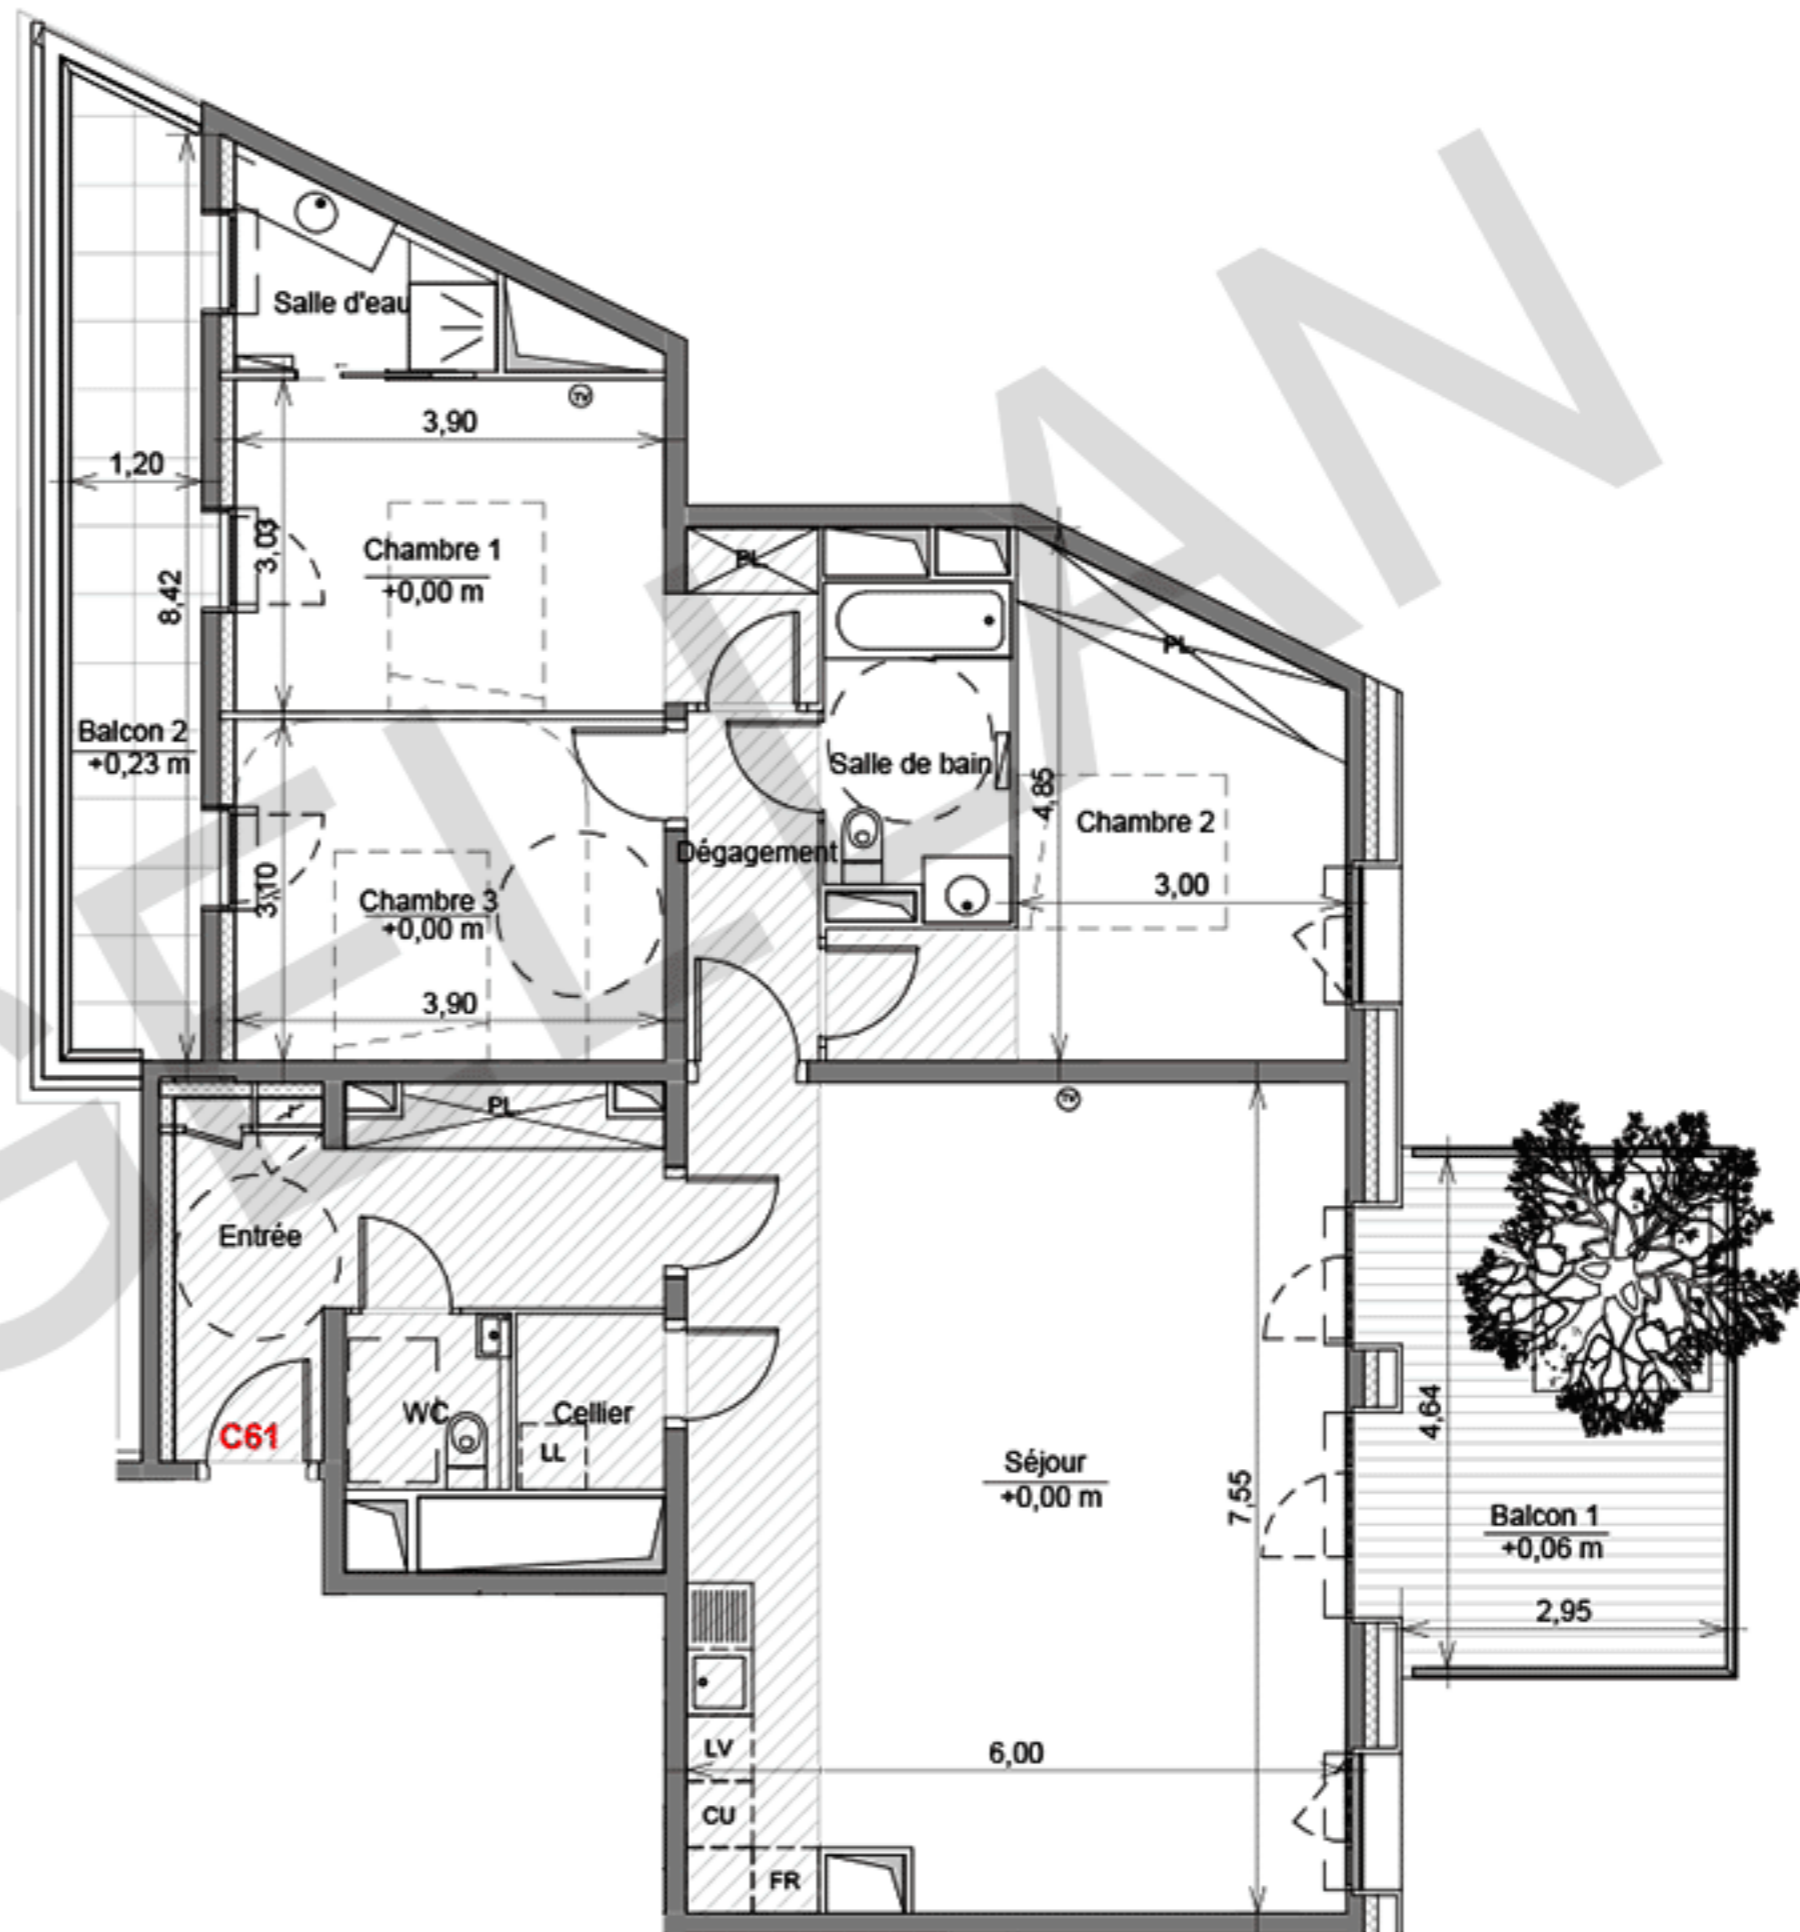

Hauteur libre hors faux-plafond : 2,50m

08-06-2016
PROVISOIRE



Prise TV



Radiateur/Sèche-serviettes



Boîte ou faux plafond



Tableau électrique



Gaine technique



Porte-fenêtre coulissante



Porte-fenêtre



Fenêtre



Picard équipé



Façade de picard

Des modifications sont susceptibles d'être apportées à ce plan en fonction des nécessités techniques de la réalisation, tant en ce qui concerne les dimensions libres que les équipements. Les surfaces indiquées sont approximatives, les retombées, soffites, faux plafonds, canalisations sont figurés à titre indicatif. Se reporter à la notice pour les éléments d'équipements fournis. La cote indiquée sur le balcon ou la terrasse correspond à la différence de niveau avec l'intérieur du logement.