



BATIMENT D	D61
T1	
R+6	


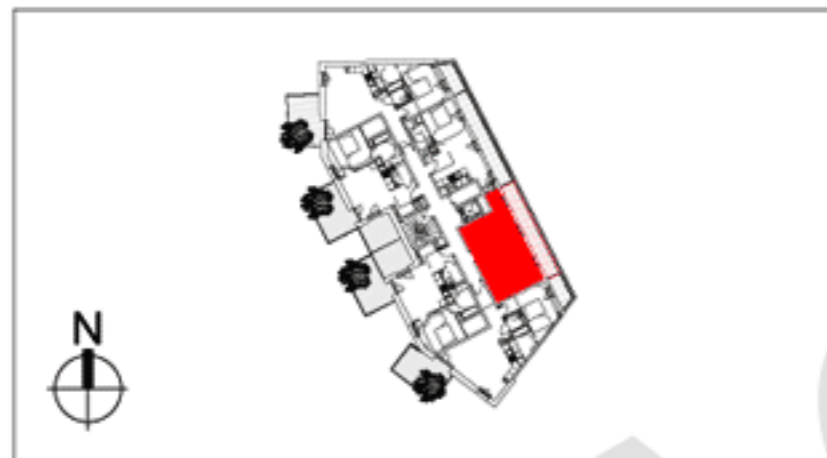


TABLEAU DES SURFACES

Cellier	0,84 m ²
Chambre	29,33 m ²
Salle d'eau	4,35 m ²
SURFACE HABITABLE	34,52 m²
Terrasse	11,99 m ²
SURFACE EXTERIEURE	11,99 m²
TOTAL	46,51 m²

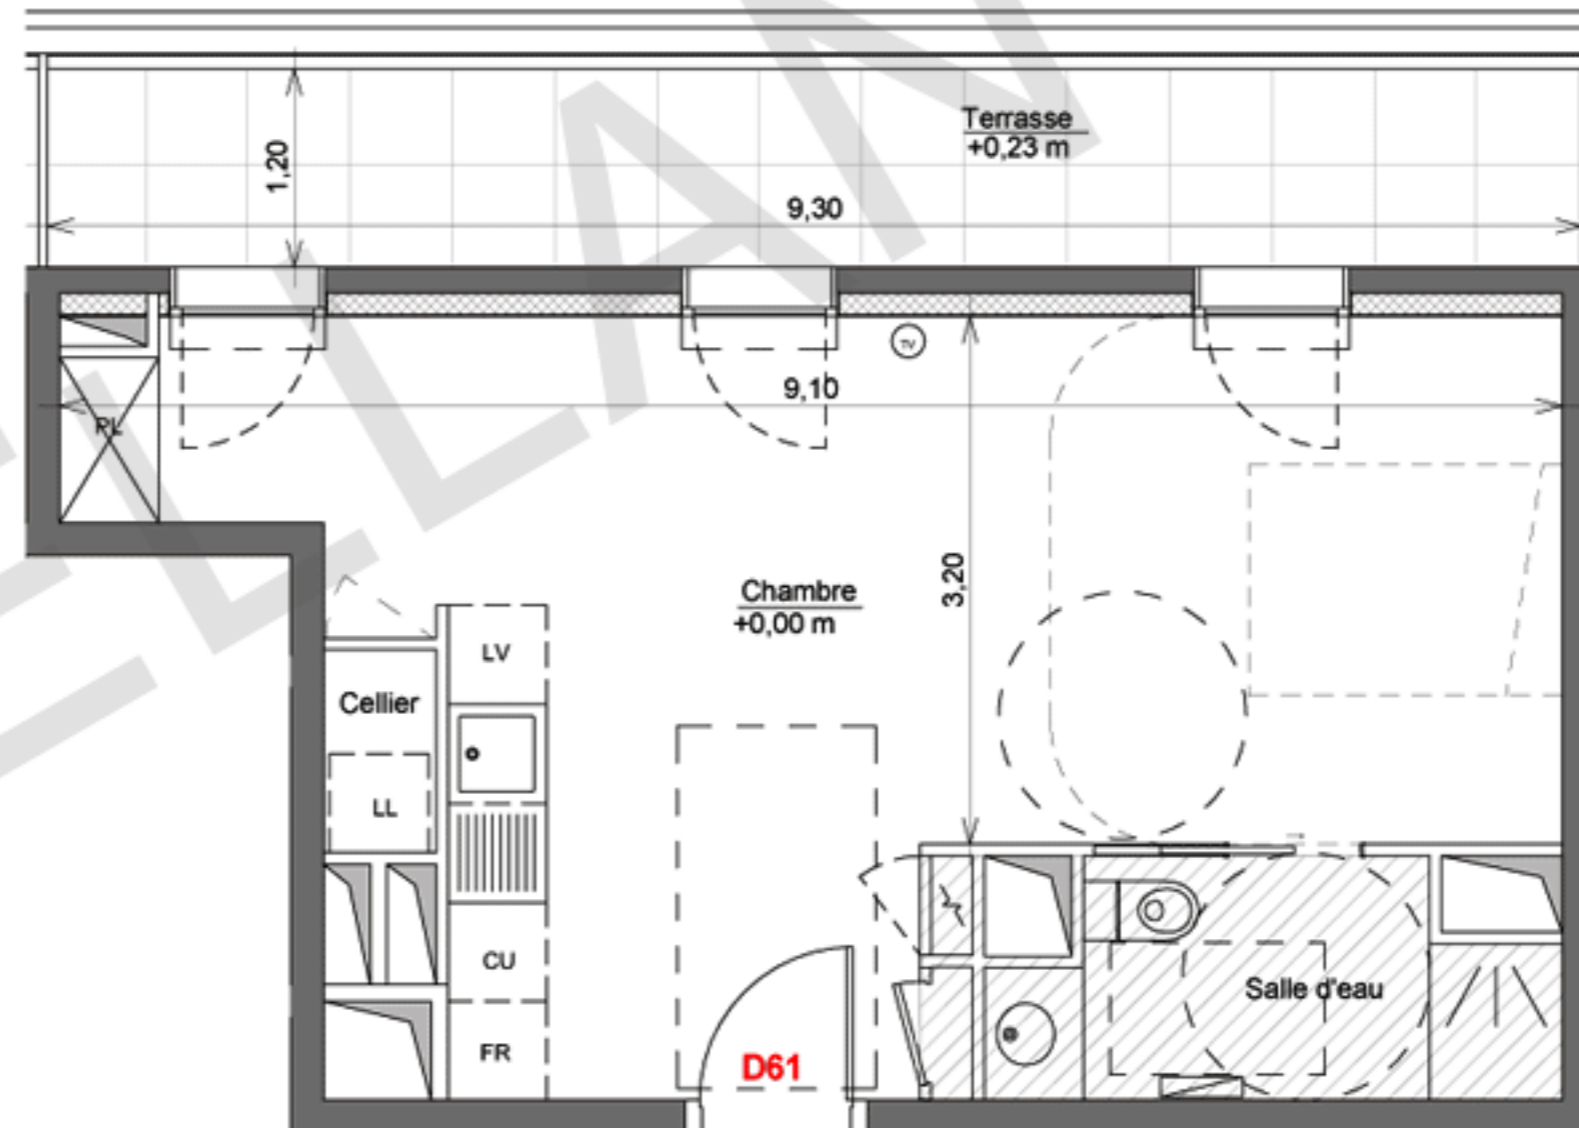

Hauteur libre hors faux-plafond : 2,50m

08-06-2016
PROVISOIRE



Prise TV



Radiateur/Sèche-serviettes



Soffite ou faux plafond



Tableau électrique



Gaine technique



Porte-fenêtre coulissante



Porte-fenêtre



Fenêtre



Placard équipé



Façade de placard

Des modifications sont susceptibles d'être apportées à ce plan en fonction des nécessités techniques de la réalisation, tant en ce qui concerne les dimensions libres que les équipements. Les surfaces indiquées sont approximatives, les retombées, soffites, faux plafonds, canalisations sont figurés à titre indicatif. Se reporter à la notice pour les éléments d'équipements fournis. La cote indiquée sur le balcon ou la terrasse correspond à la différence de niveau avec l'intérieur du logement.