




BATIMENT D	D71 PRESTIGE
T2	
R+7	



TABLEAU DES SURFACES

Séjour	20,46 m ²
Chambre	12,93 m ²
Salle de bain	4,95 m ²
WC	3,16 m ²
SURFACE HABITABLE	41,50 m²
Balcon	5,95 m ²
SURFACE EXTERIEURE	5,95 m²
TOTAL	47,45 m²

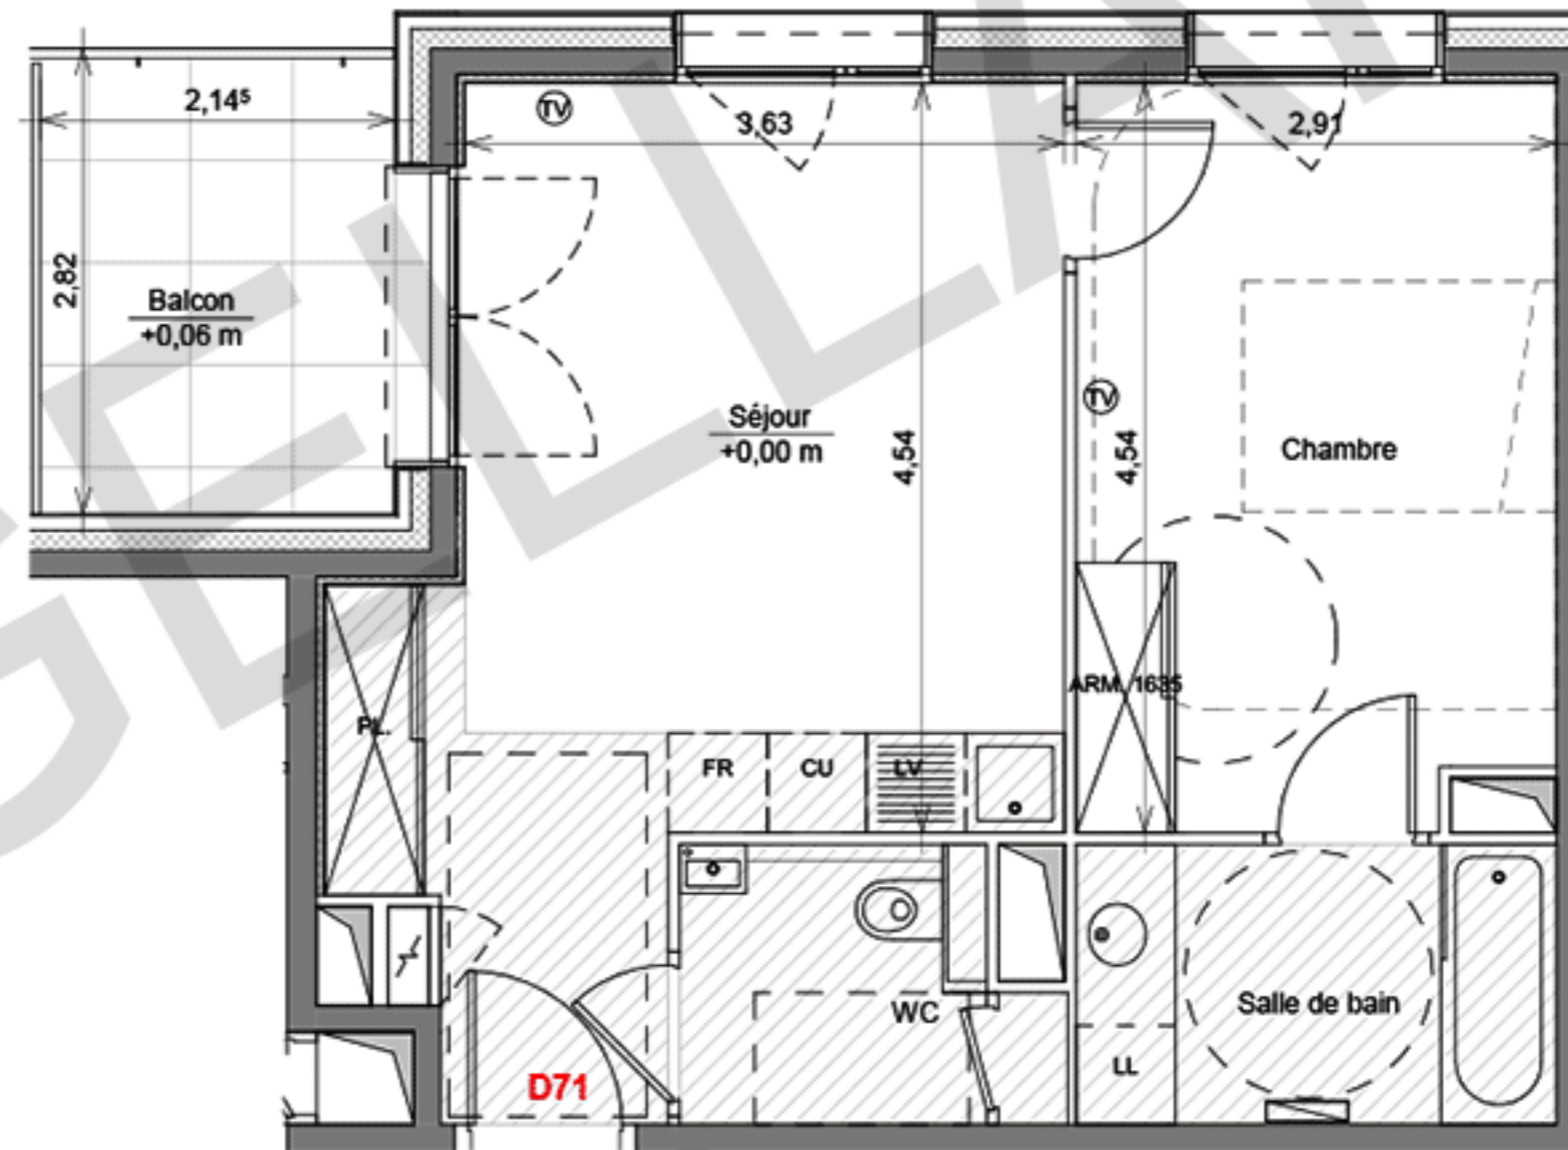

Hauteur minimal hors faux-plafond : 2,75m



Prise TV



Radiateur/Sèche-serviettes



Boîtier ou faux plafond



Tableau électrique



Gaine technique



Porte-fenêtre coulissante



Porte-fenêtre



Fenêtre



Picard équipé



Façade de picard

Des modifications sont susceptibles d'être apportées à ce plan en fonction des nécessités techniques de la réalisation, tant en ce qui concerne les dimensions libres que les équipements. Les surfaces indiquées sont approximatives, les retombées, soffites, faux plafonds, canalisations sont figurés à titre indicatif. Se reporter à la notice pour les éléments d'équipements fournis. La cote indiquée sur le balcon ou la terrasse correspond à la différence de niveau avec l'intérieur du logement.