

BATIMENT A	A41
T3	
R+4	


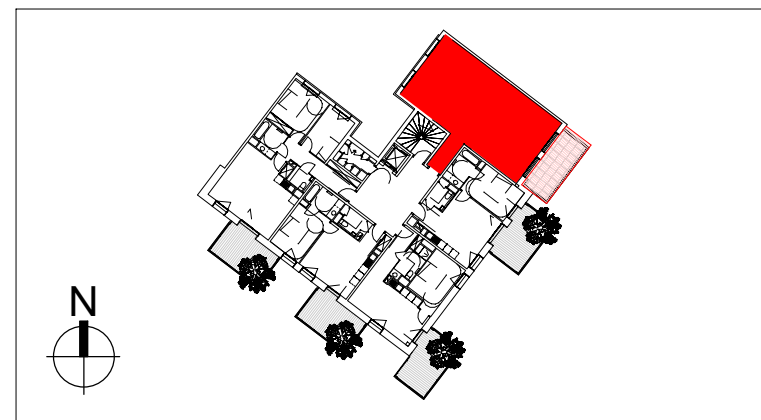


TABLEAU DES SURFACES

Chambre 1	13,76 m <sup>2</sup>
Chambre 2	10,00 m <sup>2</sup>
Entrée	10,26 m <sup>2</sup>
Salle de bain	4,68 m <sup>2</sup>
Séjour	30,01 m <sup>2</sup>
WC	2,44 m <sup>2</sup>
<b>SURFACE HABITABLE</b>	<b>71,15 m<sup>2</sup></b>
Balcon	12,23 m <sup>2</sup>
<b>SURFACE EXTERIEURE</b>	<b>12,23 m<sup>2</sup></b>
<b>TOTAL</b>	<b>83,38 m<sup>2</sup></b>

07-06-2017

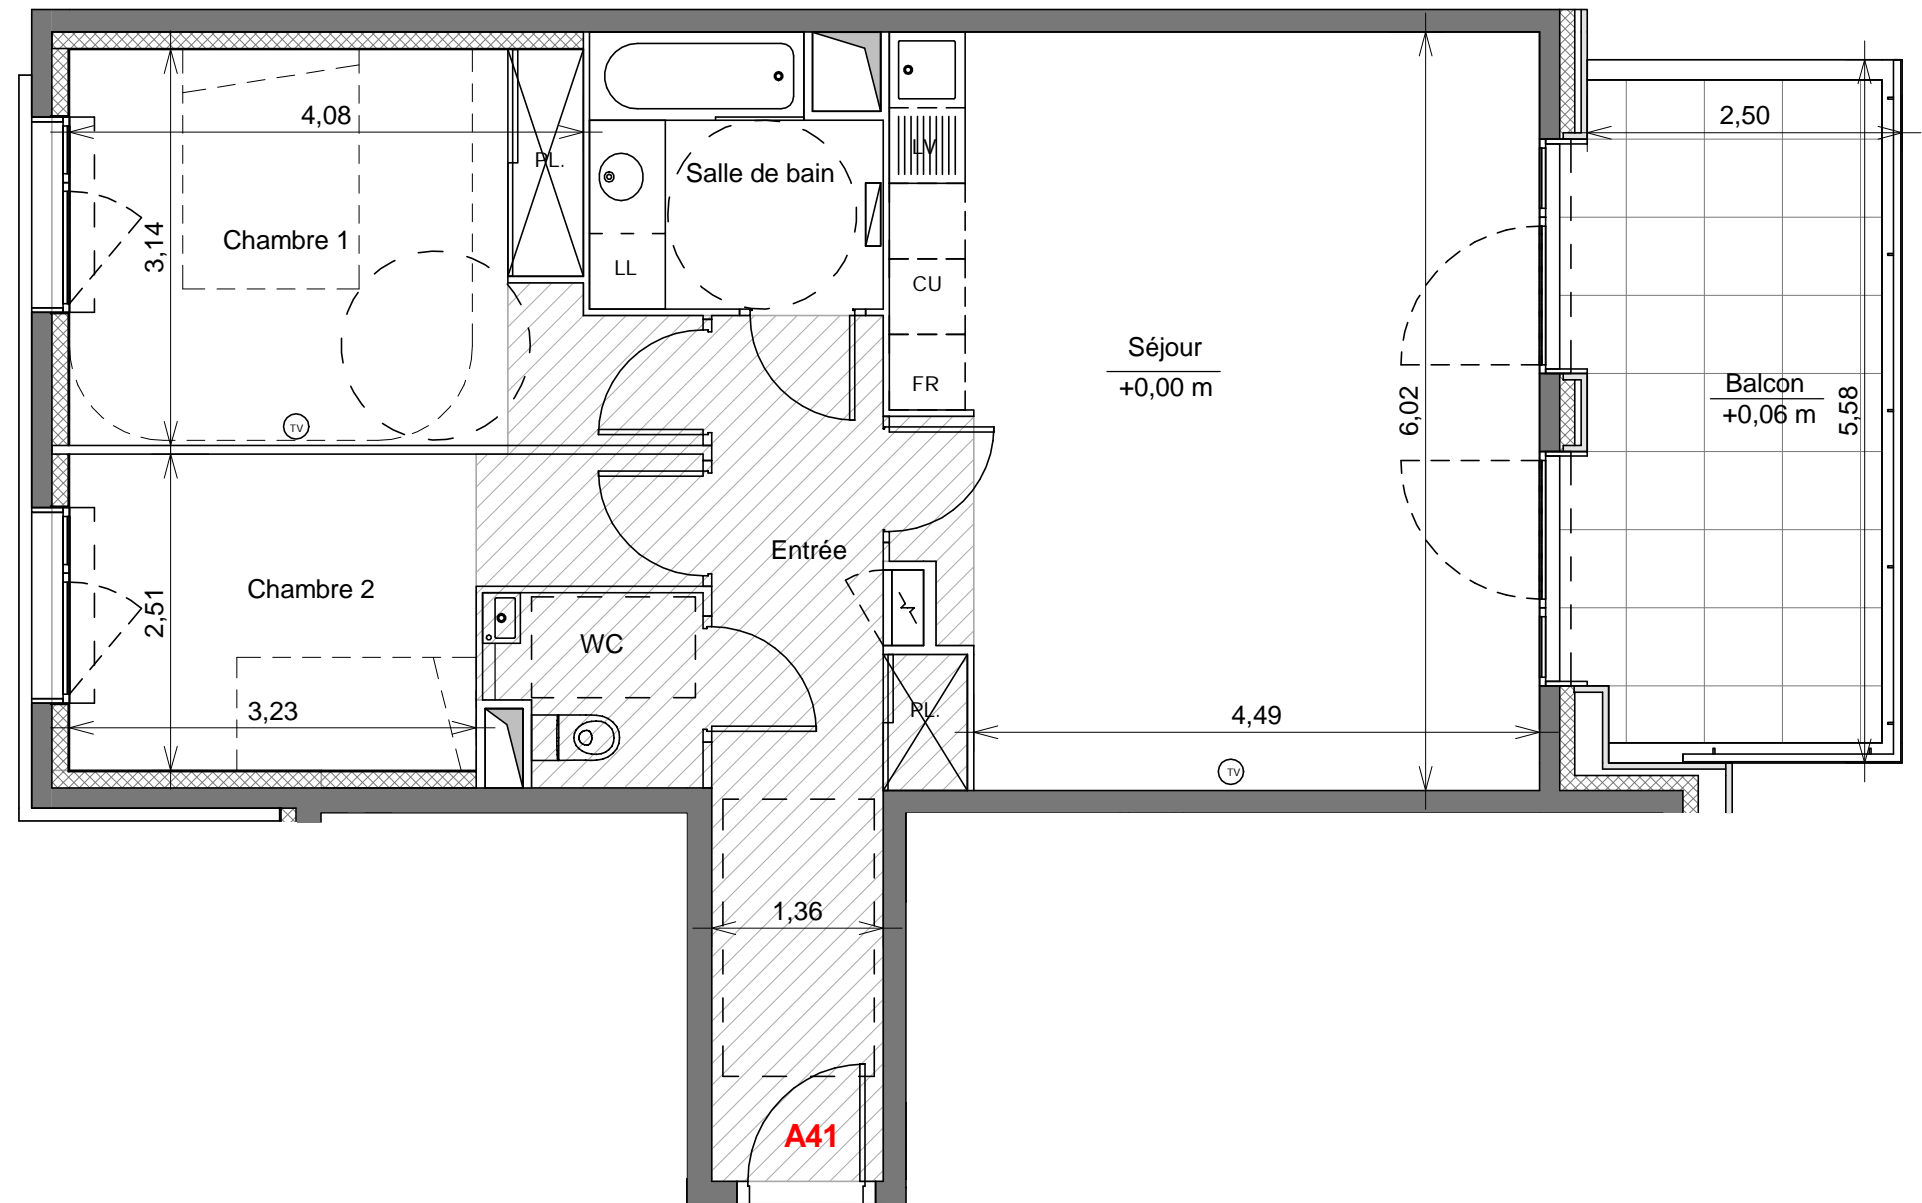

Hauteur libre hors faux-plafond : 2,50m



Des modifications sont susceptibles d'être apportées à ce plan en fonction des nécessités techniques de la réalisation, tant en ce qui concerne les dimensions libres que les équipements. Les surfaces indiquées sont approximatives, les retombées, soffites, faux plafonds, canalisations sont figurés à titre indicatif. Se reporter à la notice pour les éléments d'équipements fournis. La cote indiquée sur le balcon ou la terrasse correspond à la différence de niveau avec l'intérieur du logement.