

BATIMENT D	D82 PRESTIGE
T4	
R+8	


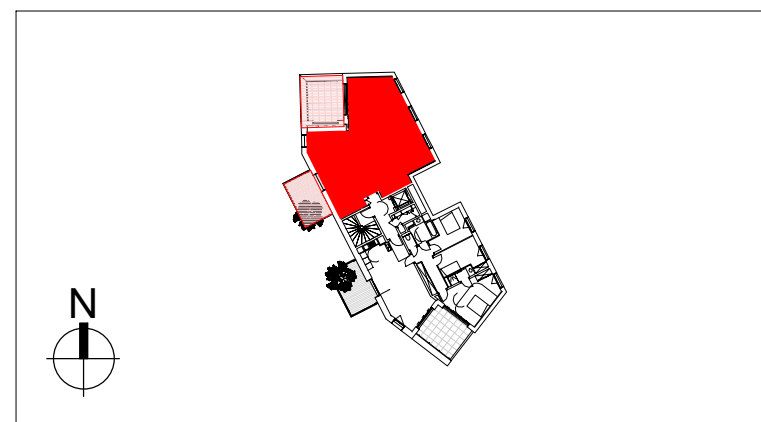


TABLEAU DES SURFACES

Séjour - Cuisine	36,36 m <sup>2</sup>
Chambre 1	18,81 m <sup>2</sup>
Chambre 3	12,23 m <sup>2</sup>
Chambre 2	10,89 m <sup>2</sup>
Circulation	9,11 m <sup>2</sup>
Salle de bain	4,88 m <sup>2</sup>
Salle d'eau	2,52 m <sup>2</sup>
WC	1,58 m <sup>2</sup>
<b>SURFACE HABITABLE</b>	<b>96,38 m<sup>2</sup></b>
Terrasse	14,67 m <sup>2</sup>
Balcon	13,91 m <sup>2</sup>
<b>SURFACE EXTERIEURE</b>	<b>28,58 m<sup>2</sup></b>
<b>TOTAL</b>	<b>124,96 m<sup>2</sup></b>

07-06-2017

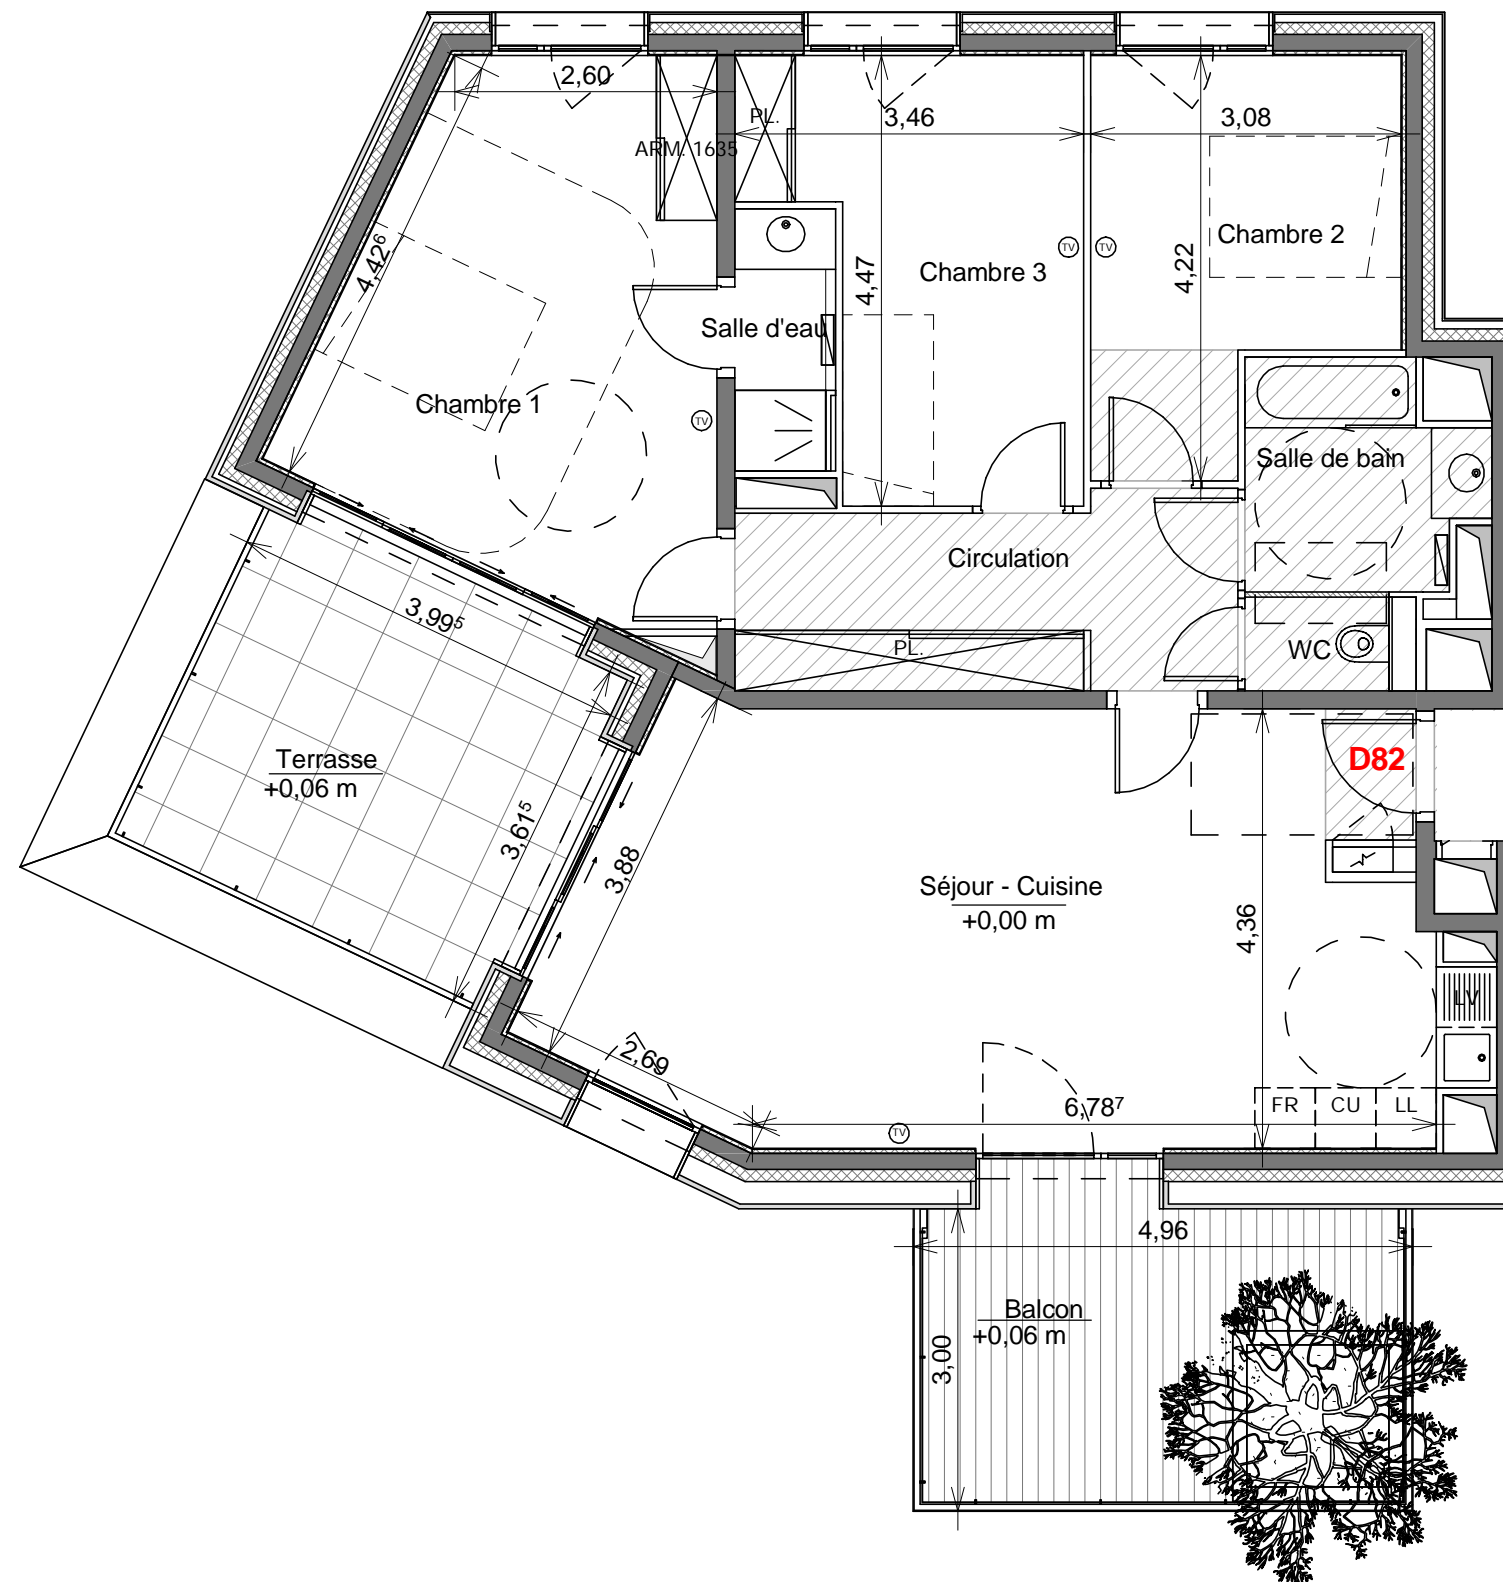

Hauteur minimal hors faux-plafond : 2,75m



Prise TV



Radiateur/Sèche-serviettes




Soffite ou faux plafond



Tableau électrique



Gaine technique

 


Porte-fenêtre coulissante




Porte-fenêtre



Fenêtre

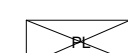

Placard équipé

 

Façade de placard

Des modifications sont susceptibles d'être apportées à ce plan en fonction des nécessités techniques de la réalisation, tant en ce qui concerne les dimensions libres que les équipements. Les surfaces indiquées sont approximatives, les retombées, soffites, faux plafonds, canalisations sont figurés à titre indicatif.

Se reporter à la notice pour les éléments d'équipements fournis.  
La côte indiquée sur le balcon ou la terrasse correspond à la différence de niveau avec l'intérieur du logement.